



POHLED
M 1:25

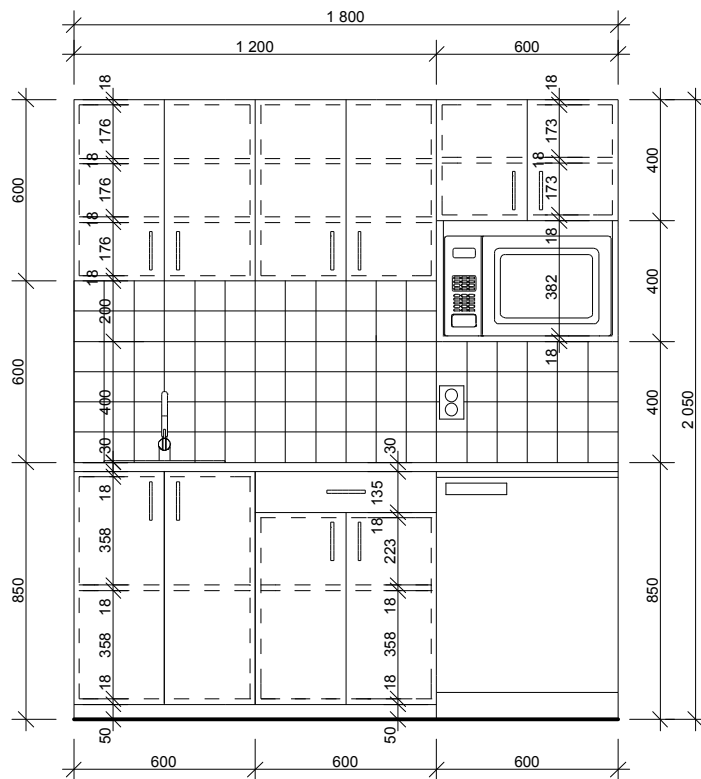

PŮDORYS
M 1:25

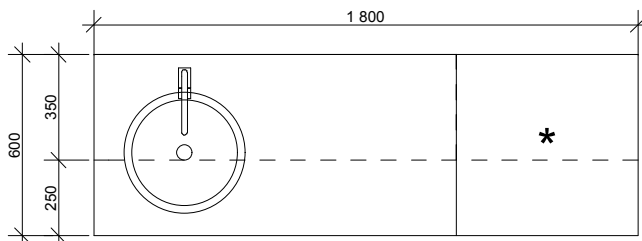

- KORPUSY 18MM LAMINO
- OLEPENÉ HRANY ABS 2MM
- DVÍŘKA MDF 18MM POTAŽENÉ TERMOFOLIÍ
- POLICE VÝŠKOVĚ STAVITELNÉ NEBO NAPEVNO
- VZÁJEMNÉ PROŠROUBOVÁNÍ A KOTVENÍ KORPUSŮ
- PRACOVNÍ DESKA " SVĚTLÝ MRAMOR"
- 28MM ZAOBLENÁ HRANA
- SPOTŘEBIČE VOLNÉ:
CHLADNIČKA S MRAZNIČKOU 600/600/800
MIKROVLNNÁ TROUBA MENŠÍ KATEGORIE

hlavní projektant : Ing. Petr BAJTALON kontrola : Ing. Petr BAJTALON	návrh : ATELIER DC Pavel Mikuláš arch. Ing.arch.Radek Polívka	vypracoval : ATELIER DC	druh PD: P.D. INTERIÉR
objednatel: KRÁLOVÉHRADECKÝ KRAJ, PIVOVARSKÉ NÁMĚSTÍ 1245, 500 03 HRADEC KRÁLOVÉ			datum: 04/2009
etapa : PŘÍSTAVBA UBYTOVACÍHO OBJEKTU DD ČERNOŽICE I. ETAPA VÝSTAVBY			Ing. Petr BAJTALON investiční a projektová činnost ve stavebnictví Hradec Králové IČO : 68221142 DIČ : CZ 4701120025 Pavel MIKULÁŠ arch. Atelier DESIGN COMFORT HK Na Dubech 136 Hradec Králové 503 41 IČO : 13534599 DIČ : CZ 430412010
akce : "PŘÍSTAVBA A STAVEBNÍ ÚPRAVY STÁVAJÍCÍHO OBJEKTU DOMOVA DUCHODCŮ ČERNOŽICE"			měřítko 1:25
příloha: VÝKRES KUCHYŇSKÉ LINKY KI.1 - OBJEKT A - interiér			Číslo výkresu A.int.7.