


OZNAČENÍ	ÚČEL MÍSTNOSTI	PLOCHA (m²)
0.61	nový výťah ližkový - evakuační	7,13
0.62	sklad, strojovna výťahu	3,57
0.63	náhradní zdroj pro výťah	2,05
0.64	schodišťová hala	102,32
0.65	úklidová místnost	3,98
0.66	pracovna pro personál v hale, ZMĚNA	6,68
0.67	koupelna velká, ZMĚNA	13,12
0.68	čistič místností, ZMĚNA	4,37
0.69	chodba	18,18
0.70	sociální zařízení - bezbariérové	4,96
0.71	dvoulůžkový pokoj (interiérově modelovatelný)	20,88
0.72	terasa soukromá	7,59
0.73	dvoulůžkový pokoj (interiérově modelovatelný)	23,82
0.74	sociální zařízení - bezbariérové	4,96
0.75	sklad	10,09
0.76	požárně evakuační schodiště	4,66
0.77	zimní zahrada, relaxace	29,41
0.78	požárně evakuační schodiště	4,66
0.79	sklad	10,09
0.80	chodba	18,24
0.81	sociální zařízení - bezbariérové	4,96
0.82	dvoulůžkový pokoj (interiérově modelovatelný)	23,82
0.83	terasa soukromá	7,59
0.84	dvoulůžkový pokoj (interiérově modelovatelný)	23,82
0.85	sociální zařízení - bezbariérové	4,96
0.86	síředový výstup do zahrady	12,68
0.87	podloubí vpravo	78,56
0.88	podloubí vlevo	78,56
0.89	WC pro zaměstnance	3,42
0.91	bezbariérové WC pro klienty	3,27

POZNÁMKA:

MATERIÁLY A BAREVNÉ ŘEŠENÍ PODLAH, STĚN A STROPŮ JE ŘEŠENO V SAMOSTATNÉ DOKUMENTACI.

VZHLEDEM KE SKUTEČNOSTI, ŽE PROJEKT INTERIÉRU JE DOKONČEN A PŘEDÁN PŘED PROVEDENÍM PŘEDMĚTNÉ STAVBY, JE DŮLEŽITÉ A NEZBYTNÉ PROVÉST ZAMĚŘENÍ PRO REALIZACI INTERIÉRU NA MÍSTĚ!

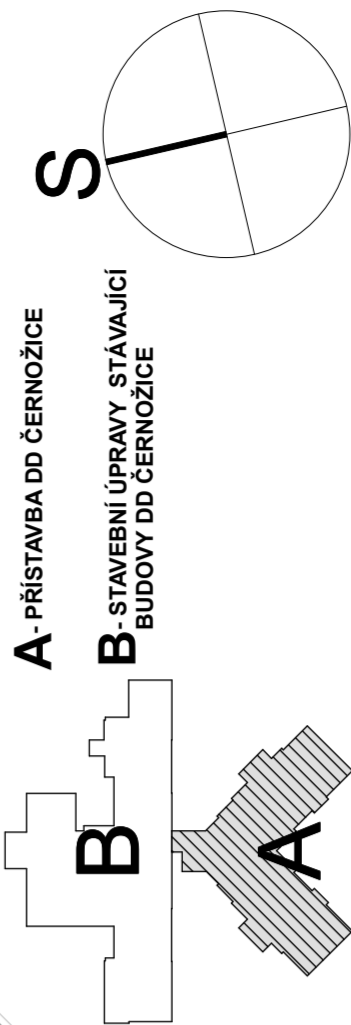

± 0,000 je v úrovni podlahy přízemí = 255,05 m n.m.

hlavní projektant : Ing. Petr BAUTALON	vypracoval : ATELIER DC Pavel Mikuláš arch.	druh PD : PD INTERIER
kontrola : Ing. Petr BAUTALON	ATELIER DC Bc. Jan Ondrák	datum : 11/2010
objednatel : KRAJ PIVOVARSKÉ NÁMĚSTÍ 1245, 500 03 HRADEC KRÁLOVÉ	investiční a projektová činnost ve stavebnictví Ing. Petr Bautilon IČO : 65021442 DIČ : CZ 4701120025	
etapa : PRÍSTAVBA UBÝVACÍHO OBJEKTU DD ČERNOŽICE	Pavel MIKULÁŠ arch. Atelier DESIGN COMFORT HK	
akce : "PRÍSTAVBA A STAVEBNÍ ÚPRAVY STÁVAJÍCÍHO OBJEKTU DOMOVA DUCHODCU ČERNOŽICE"	Na Dubech 138 569 41 Přibylava IČO : 1384699 DIČ : CZ 430412010	
příloha :	měřítko 1:100	
	PŮDORYS PRÍZEMÍ - OBJEKT A - interier	Číslo výkresu A.int.2

SOCHA SV.
ZDISLAVY