



42618/2018/KHK



KUKHK-13402/MJ/2018

Královéhradecký kraj

Krajský úřad Královéhradeckého kraje

VÁŠ DOPIS ZN.:
ZE DNE:
NAŠE ZNAČKA (č. j.): KUKHK-13402/MJ/2018

Vážený pan
Ing. David Pouzar
Projekty dopravních staveb.
Srpnová 171
541 01 Trutnov

VYŘIZUJE: Miloslav Roman
ODBOR | ODDĚLENÍ: organizační a právní | majetkové
LINKA | MOBIL: 495 817 170 | 736 521 809
E-MAIL: mroman@kr-kralovehradecky.cz

DATUM: 13. 4. 2018

Počet listů: 1
Počet příloh: 1 / listů: 1
Počet svazků:
Sp. znak, sk. režim: 254.3.7/S/5


Souhlas vlastníka nemovité věci se stavbou na sousedním pozemku v Peci pod Sněžkou

v příloze Vám zasílám potvrzený Souhlas vlastníka nemovité věci (p.p.č 328 a p.p.č. 330/1 v k.ú. Pec pod Sněžkou) se stavbou na sousedním pozemku v obci Pec pod Sněžkou k Vašemu využití a potřebě.

S pozdravem

Miloslav Roman
majetkové oddělení

Příloha: souhlas vlastníka

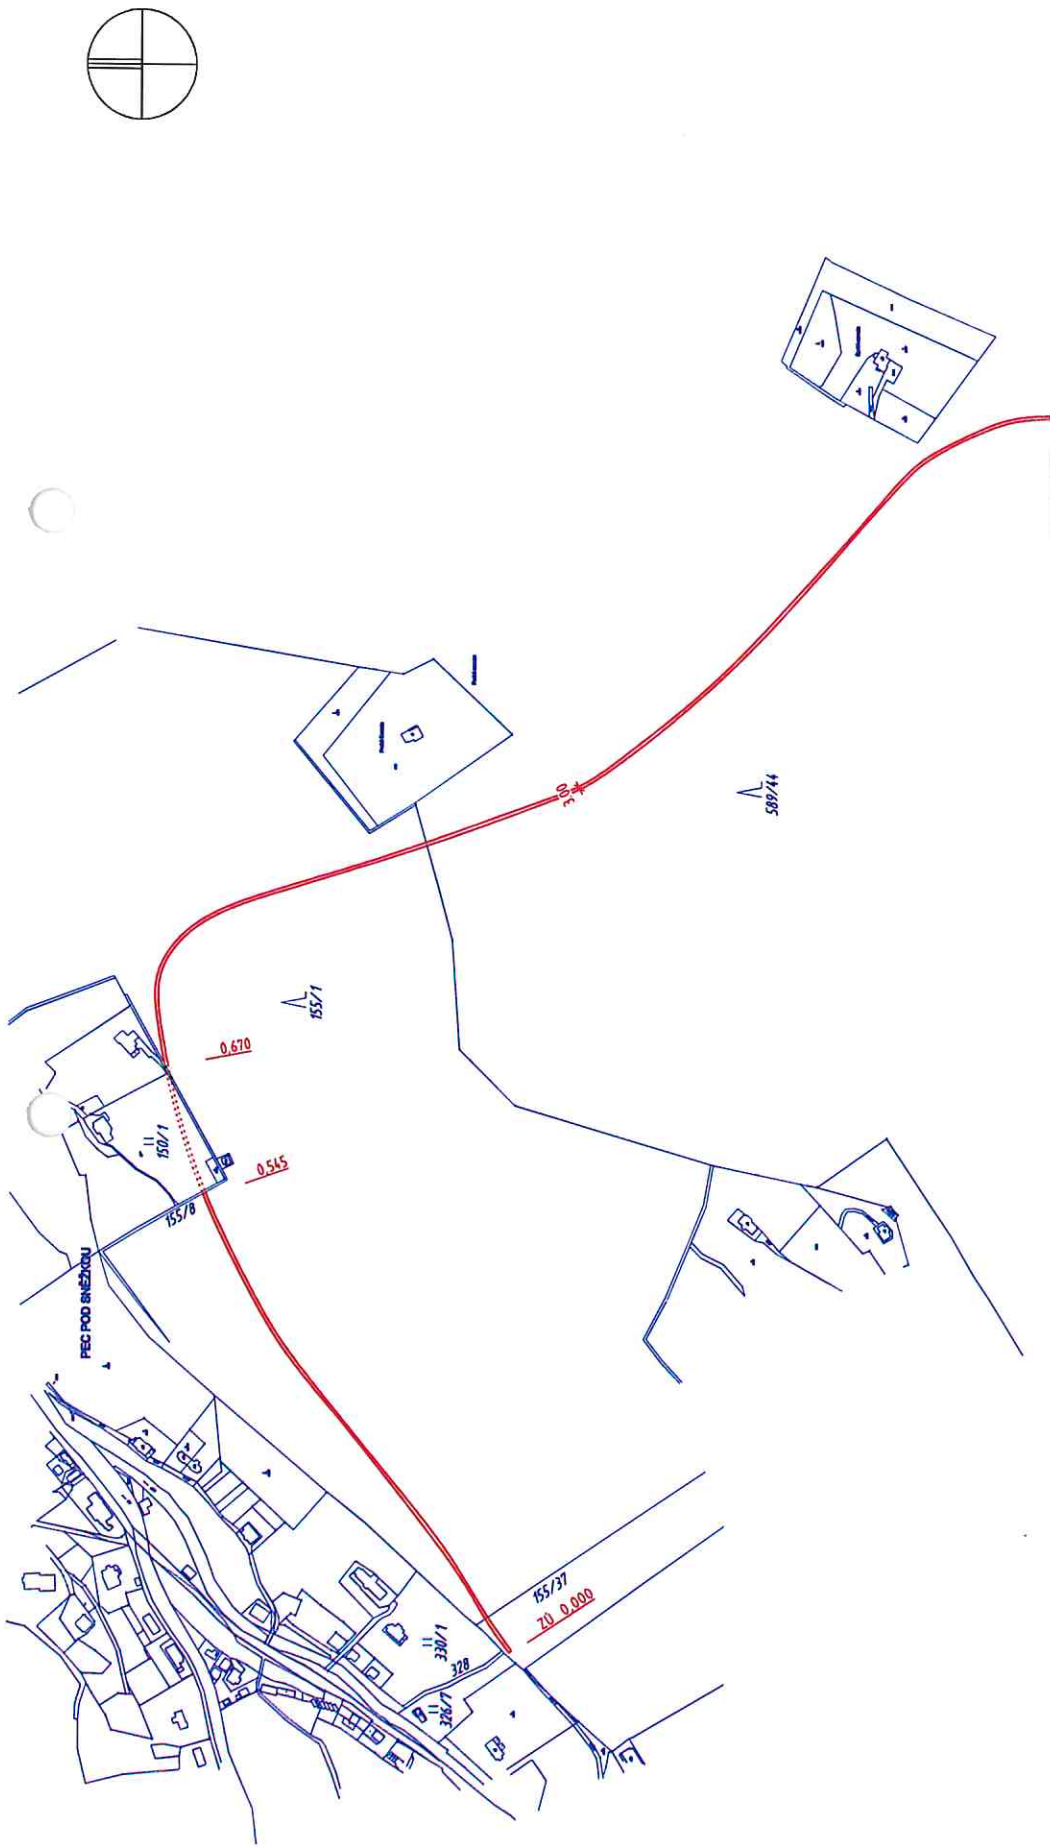

Jako vlastník pozemků p.č. 328 a 330/1 souhlasíme se záměrem opravy lesní cesty za těchto podmínek:
 Po realizaci nedojde k navýšení množství povrchové vody, která je odváděna korytem vedoucím přes pozemky p.č. 330/1, p.č. 155/26 a p.č. 328, které jsou ve vlastnictví Královéhradeckého kraje a v blízkosti objektu Karkulka (st. parcela č. 57), objektu Hanzalka (st. parcela č. 56) a dále podél komunikace (p.p.č. 665) též ve vlastnictví Královéhradeckého kraje do Vlčího potoka.

Za Královéhradecký kraj: PhDr. Jiří Štěpán, Ph.D.

[Handwritten signature]

Královéhradecký kraj
 se sídlem v
 Hradci Králové
 13

13. 04. 2018

PROJEKTY DOPRAVNÍCH STAVEB Ing. David Pauzar, Spornová 171 541 01 Trutnov, tel. 603 919 318		Datum 11.2017 Stupeň PD DOS		Formát A4 2
Zadávatel Ing. David Pauzar		Vypracoval Ing. David Pauzar		Paré
Akce VZ RS - 24 - 14 / 2017 LC Řehákova		Číslo zakázky 26-2017		Měřítko 1:5000
Investor Správa Křikonošského národního parku Dobrovského 3, 543 01 Vrchlabí		Výkres KATASTRÁLNÍ SITUACE		Číslo výkresu C.3