


POZNÁMKA:
 PRACOVNÍ MÍSTO OZNAČENO DLE PŘÍRUČKY ŘSD ČR
 OZNAČOVÁNÍ PRACOVNÍCH MÍST NA DLŤNÍCH A POZEMNÍCH KOMUNIKACÍCH
 PRACOVNÍ MÍSTO DLOUHODOBE - STRÍDAVÝ PROVOZ ŘÍZEN SZS
 KOMBINACE OD231/SD231 A OK 882 - UPRAVENO NA MÍSTNÍ PODMÍNKY
 V DOBE PO - NE 6.00 -18.00 BUDE PŘEVZAT ŘÍZENÁ PRACOVNÍKY S TERCEM

PRŮBĚH	PŘEDMĚT ZMĚNY	VYPRACOVAL	DATUM
1			
2			
3			

SOUBORNÝ VÝKRES SJTR VÝŠKOVÝ SYSTÉM BV		NAZEV ARČE I/11 OK BLEŠNO, VELKOPLOŠNÉ VÝSPRAVY	
OBJEDNATEL BENEFITSTH S.R.L. & DÁLNČ.	ČÁST / STAVEBNÍ OBJEKT	PŘELOHA	
REFLEXITV BLANKA A DALŠE s.r.l. Národní dráha 140/10 Praha 4		SITUACE DIO - I ETAPA	
ZHOTOVITEL ZPÚ: M - PRŮJEKT	HLAVNÍ INŽENÝR PROJEKTU: Ing. P. HODEK	PARE:	
M - PRŮJEKT s.r.l. Průmysl 856/13 500 02 Hradec Králové	ZODPOVĚDNÝ PROJEKTANT: Ing. P. HODEK		
	VYPRACOVAL: Ing. J. HAJN		
	KONTROLA:		
	MĚŘÍTKO: 1:500	STUPEŇ: 0	DATUM: 09/2024
	SCHEMA	24-069-04	ZPD 09/2024

BLEŠNO
TÝNIŠTĚ NO

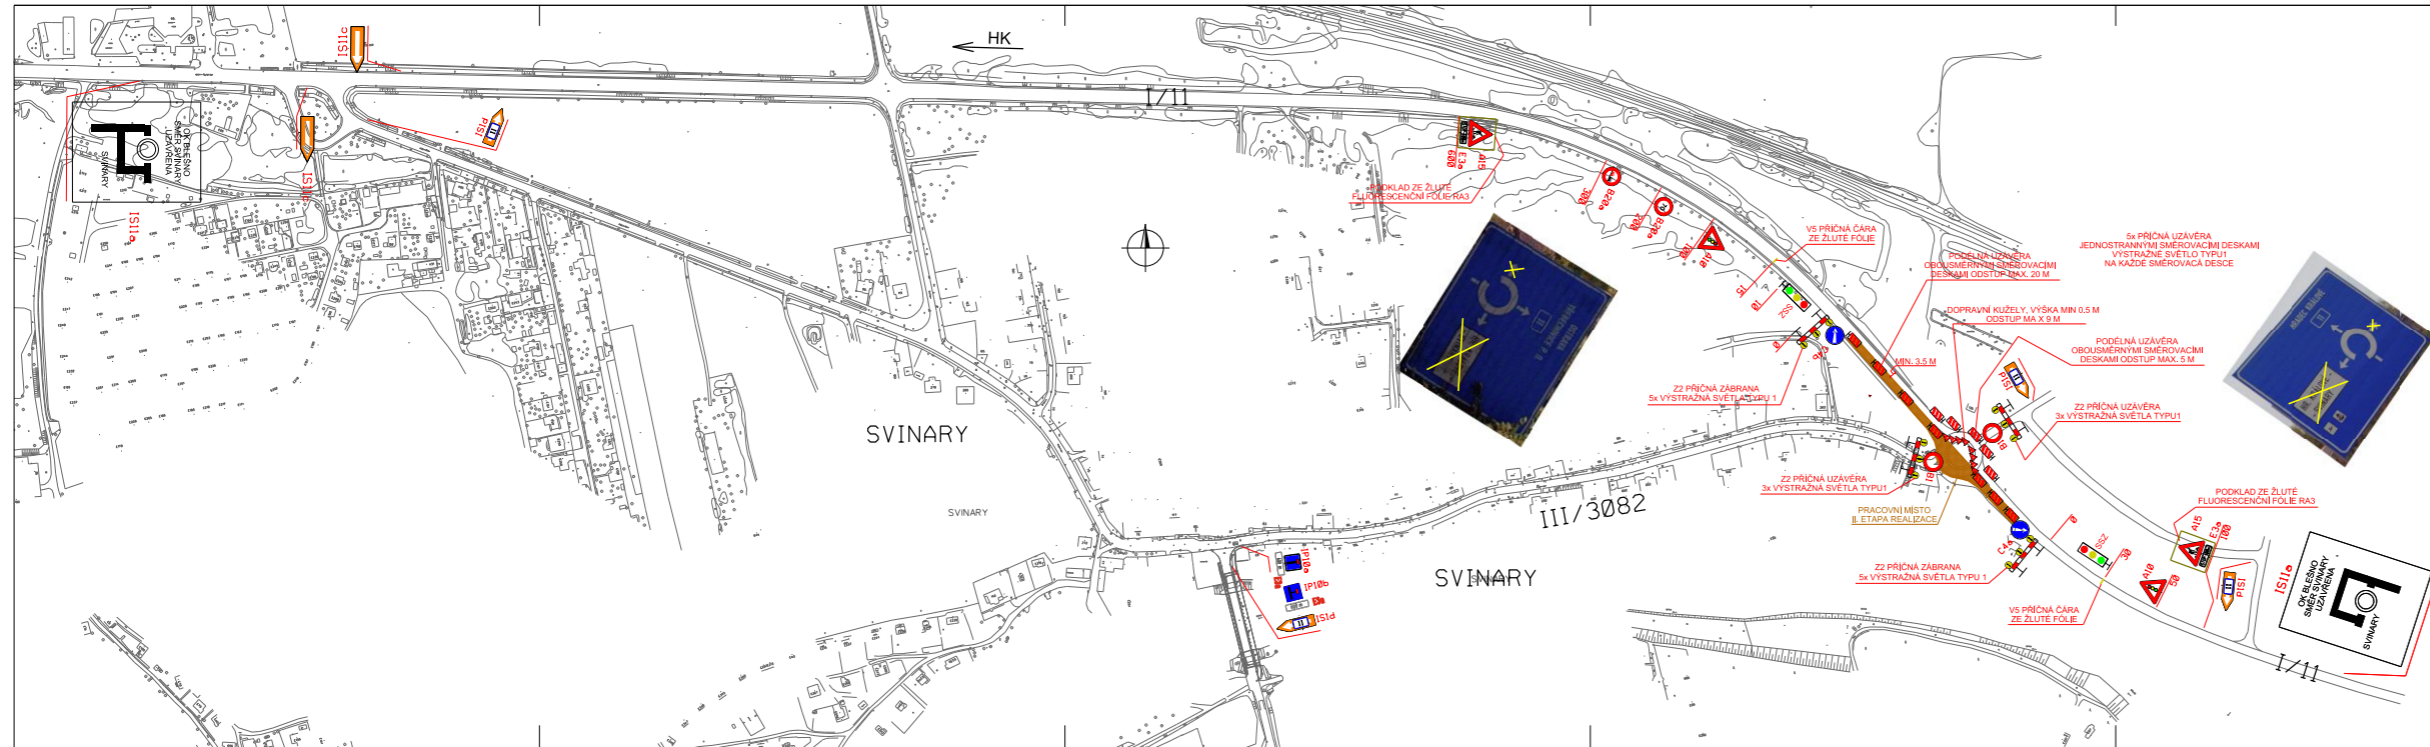

POZNÁMKY:
 PRACOVNÍ MÍSTO OZNAČENO DLE PŘÍRUČKY ŘSD ČR
 "OZNÁČOVÁNÍ PRACOVNÍCH MÍST NA DILNÍCH A POZEMNÍCH KOMUNIKACÍCH"
 PRACOVNÍ MÍSTO DLOUHODOBE - STRÍDAVÝ PROVOZ ŘÍZEN SSZ
 KOMBINACE OD231/SD231 A OK 882 - UPRAVENO NA MÍSTNÍ PODMÍNKY
 V DOBĚ PO - NE 6.00-18.00 BUDE PŘIHOVŘEZENA PRACOVNÍKY S TERCEM

REVIZE:	PŘEDMĚT ZMĚNY:	VYPRACOVAL:	DATA:
1			
2			
3			

OBJEDNATEL: ŘEŠITELSTVÍ SILNICE A ŽELEZNICE		NÁZEV ARCE: I/11 OK BLEŠNO, VELKOPLOŠNÉ VÝSPRAVY	
REKONSTRUKCE DÁLNIČNÍHO NA PŘEKŘESLENÍ M/08 PŘÍK 4		PRŮCHVA: SITUACE D/D - II. ETAPA	
ZPŮSOBITEL ROLÍ:	HLAVNÍ INŽENÝR PROJEKTU: Ing. P. HODEK	PŘE: PARE:	
M - PROJEKCE s.r.l. Prácheň 38613 560 02 Hrádko Králové	ZODPOVĚDNÝ PROJEKTANT: Ing. P. HODEK	VYPRACOVAL: Ing. J. HODEK	
	KONTROLA: Ing. J. HALN		
	MĚŘÍTKO: 1:500	Č. ZAKÁZKY: 24-099-04	SITUACE: ZPD
		DATA: 09/2024	ČÁST: 4

BLEŠNO
TÝNIŠTĚ N/O