




SITUACE - DOPRAVNĚ INŽENÝRSKÁ OPATŘENÍ, M 1:2000

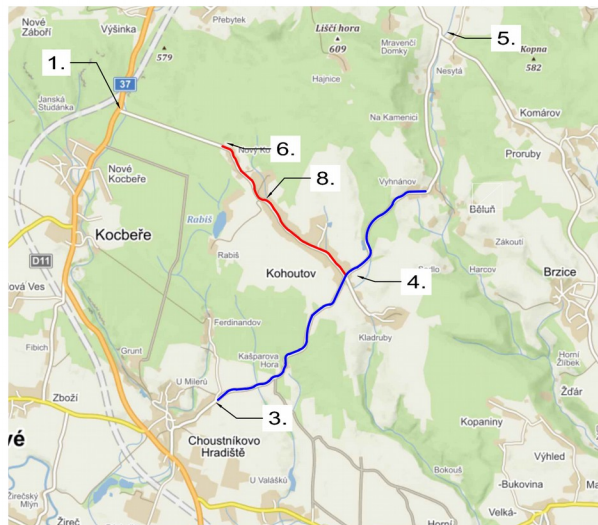


DETAIL 1

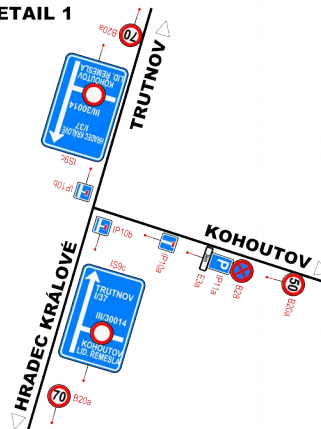


DETAIL 3

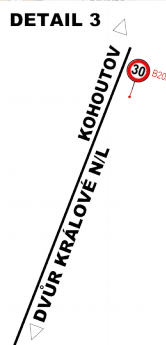

DETAIL 4

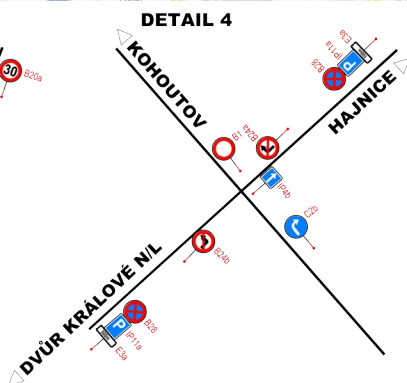


DETAIL 5

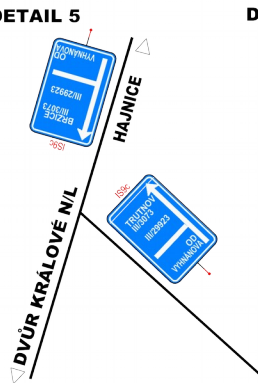

DETAIL 6



DETAIL 8

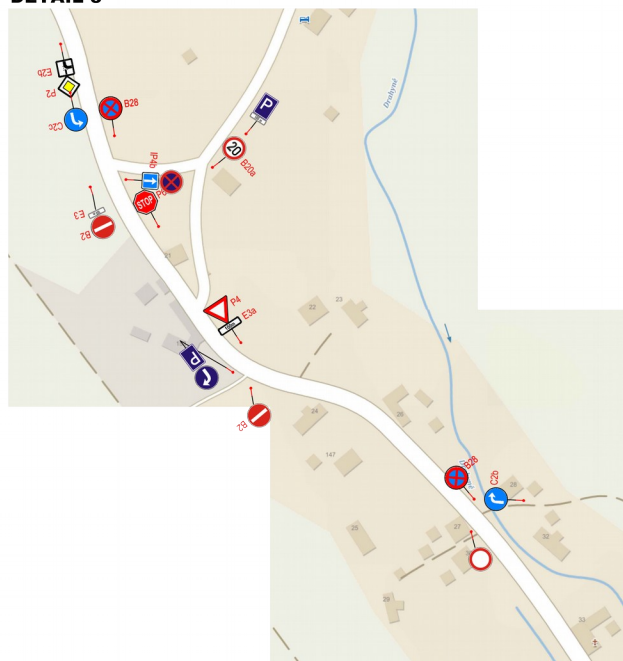

LEGENDA OBJÍZDNÝCH TRAS:



ING. IVAN ŠÍR

PROJEKTOVÁNÍ DOPRAVNÍCH STAVEB a.s.
Halekova 1714/3, 500 02 Hradeč Králové, tel: +420 603 181 473, sir@sirivan.cz, www.sirivan.cz

IČ: 287 86 793

Obyednatel: Obec Kohoutov
Kohoutov čp. 65, Dvůr Králové nad Labem 544 01

KOHOUTOV LIDOVÁ ŘEMESLA DIO

■ kraj Královéhradecký	■ odpovědný projektant stavby: Ing. Ivan Šír
■ MÚ / OU Hradeč Králové	■ odpovědný projektant objektu: Ing. Jan Fiala
■ stupeň ústavení: bez ústavení	■ vypracoval: Světlana Čistáková
■ datum: 5/2022	■ kontroloval: Ing. Jan Fiala
■ zakázkové číslo: 22 042	■ změna číslo: 00
■ stupeň PD:	■ měřítko: 1:2000

SPECIÁLNÍ VÝKRESY

SITUACE DIO

C.4.2.

1