

I/36 Moravsko křižovatka KOORDINAČNÍ SITUAČNÍ VÝKRES

LEGENDA NÁVRHU – SO 101 KOMUNIKACE:

- KONSTRUKCE KOMUNIKACE '1'
REKONSTRUKCE OBRUSNÉ VRSTVY VČ. MIKROKOBERCE
- KONSTRUKCE KOMUNIKACE '1.1'
REKONSTRUKCE OBRUSNÉ VRSTVY
- KONSTRUKCE KOMUNIKACE '2'
NOVÁ KONSTRUKCE VČ. MIKROKOBERCE
- KONSTRUKCE KOMUNIKACE '2.1'
NOVÁ KONSTRUKCE
- KRAJNICE ŠÍŘKY 500 MM
ŠTĚRKODRŤ FR. 0/32 V TL. 150 MM
- OZELENĚNÍ
TERÉNNÍ ÚPRAVY, OHUMUSOVÁNÍ A OSETÍ TRAVNÍM SEMENEM
- ODLÁŽDĚNÍ ČELA PROPUSTU
LOMOVÝ KÁMEN DO BETONOVÉHO LOŽE
- NÁSTUPNÍ PLOCHA AUTOBUSOVÉ ZASTÁVKY
BET. DLAŽBA SKLADEBNÁ, TL. 60 MM, BARVA PŘÍRODNÍ

LEGENDA DOPRAVNÍ ZNAČENÍ:


- SVISLÉ DOPRAVNÍ ZNAČENÍ – STÁVAJÍCÍ
- SVISLÉ DOPRAVNÍ ZNAČENÍ – NOVÉ
- SVISLÉ DOPRAVNÍ ZNAČENÍ – RUŠENÉ
- VDZ V1a (0,125), V1a (0,25)
- VDZ V2b (1,5/1,5/0,125), V2b (1,5/1,5/0,25)
- VDZ V9a SMĚROVÁ ŠÍPKA (5m)

LEGENDA NÁVRHU (SO 101):

- NAVRŽENÁ HRANA KOMUNIKACE
- OSA KOMUNIKACE
- STROM URČENÝ KE KÁCENÍ
- GEOLOGICKÁ SONDA
- VYMEZENÍ STAVEBNÍCH OBJEKTŮ

LEGENDA KATASTRU NEMOVITOSTÍ:

- HRANICE KN
- VNITŘNÍ KRESBA KN
- PARCELNÍ ČÍSLO
- ČÍSLO POPISNÉ
- DOTČENÝ POZEMEK
- POZEMEK SOUSEDÍCÍ
- HRANICE K.Ú.

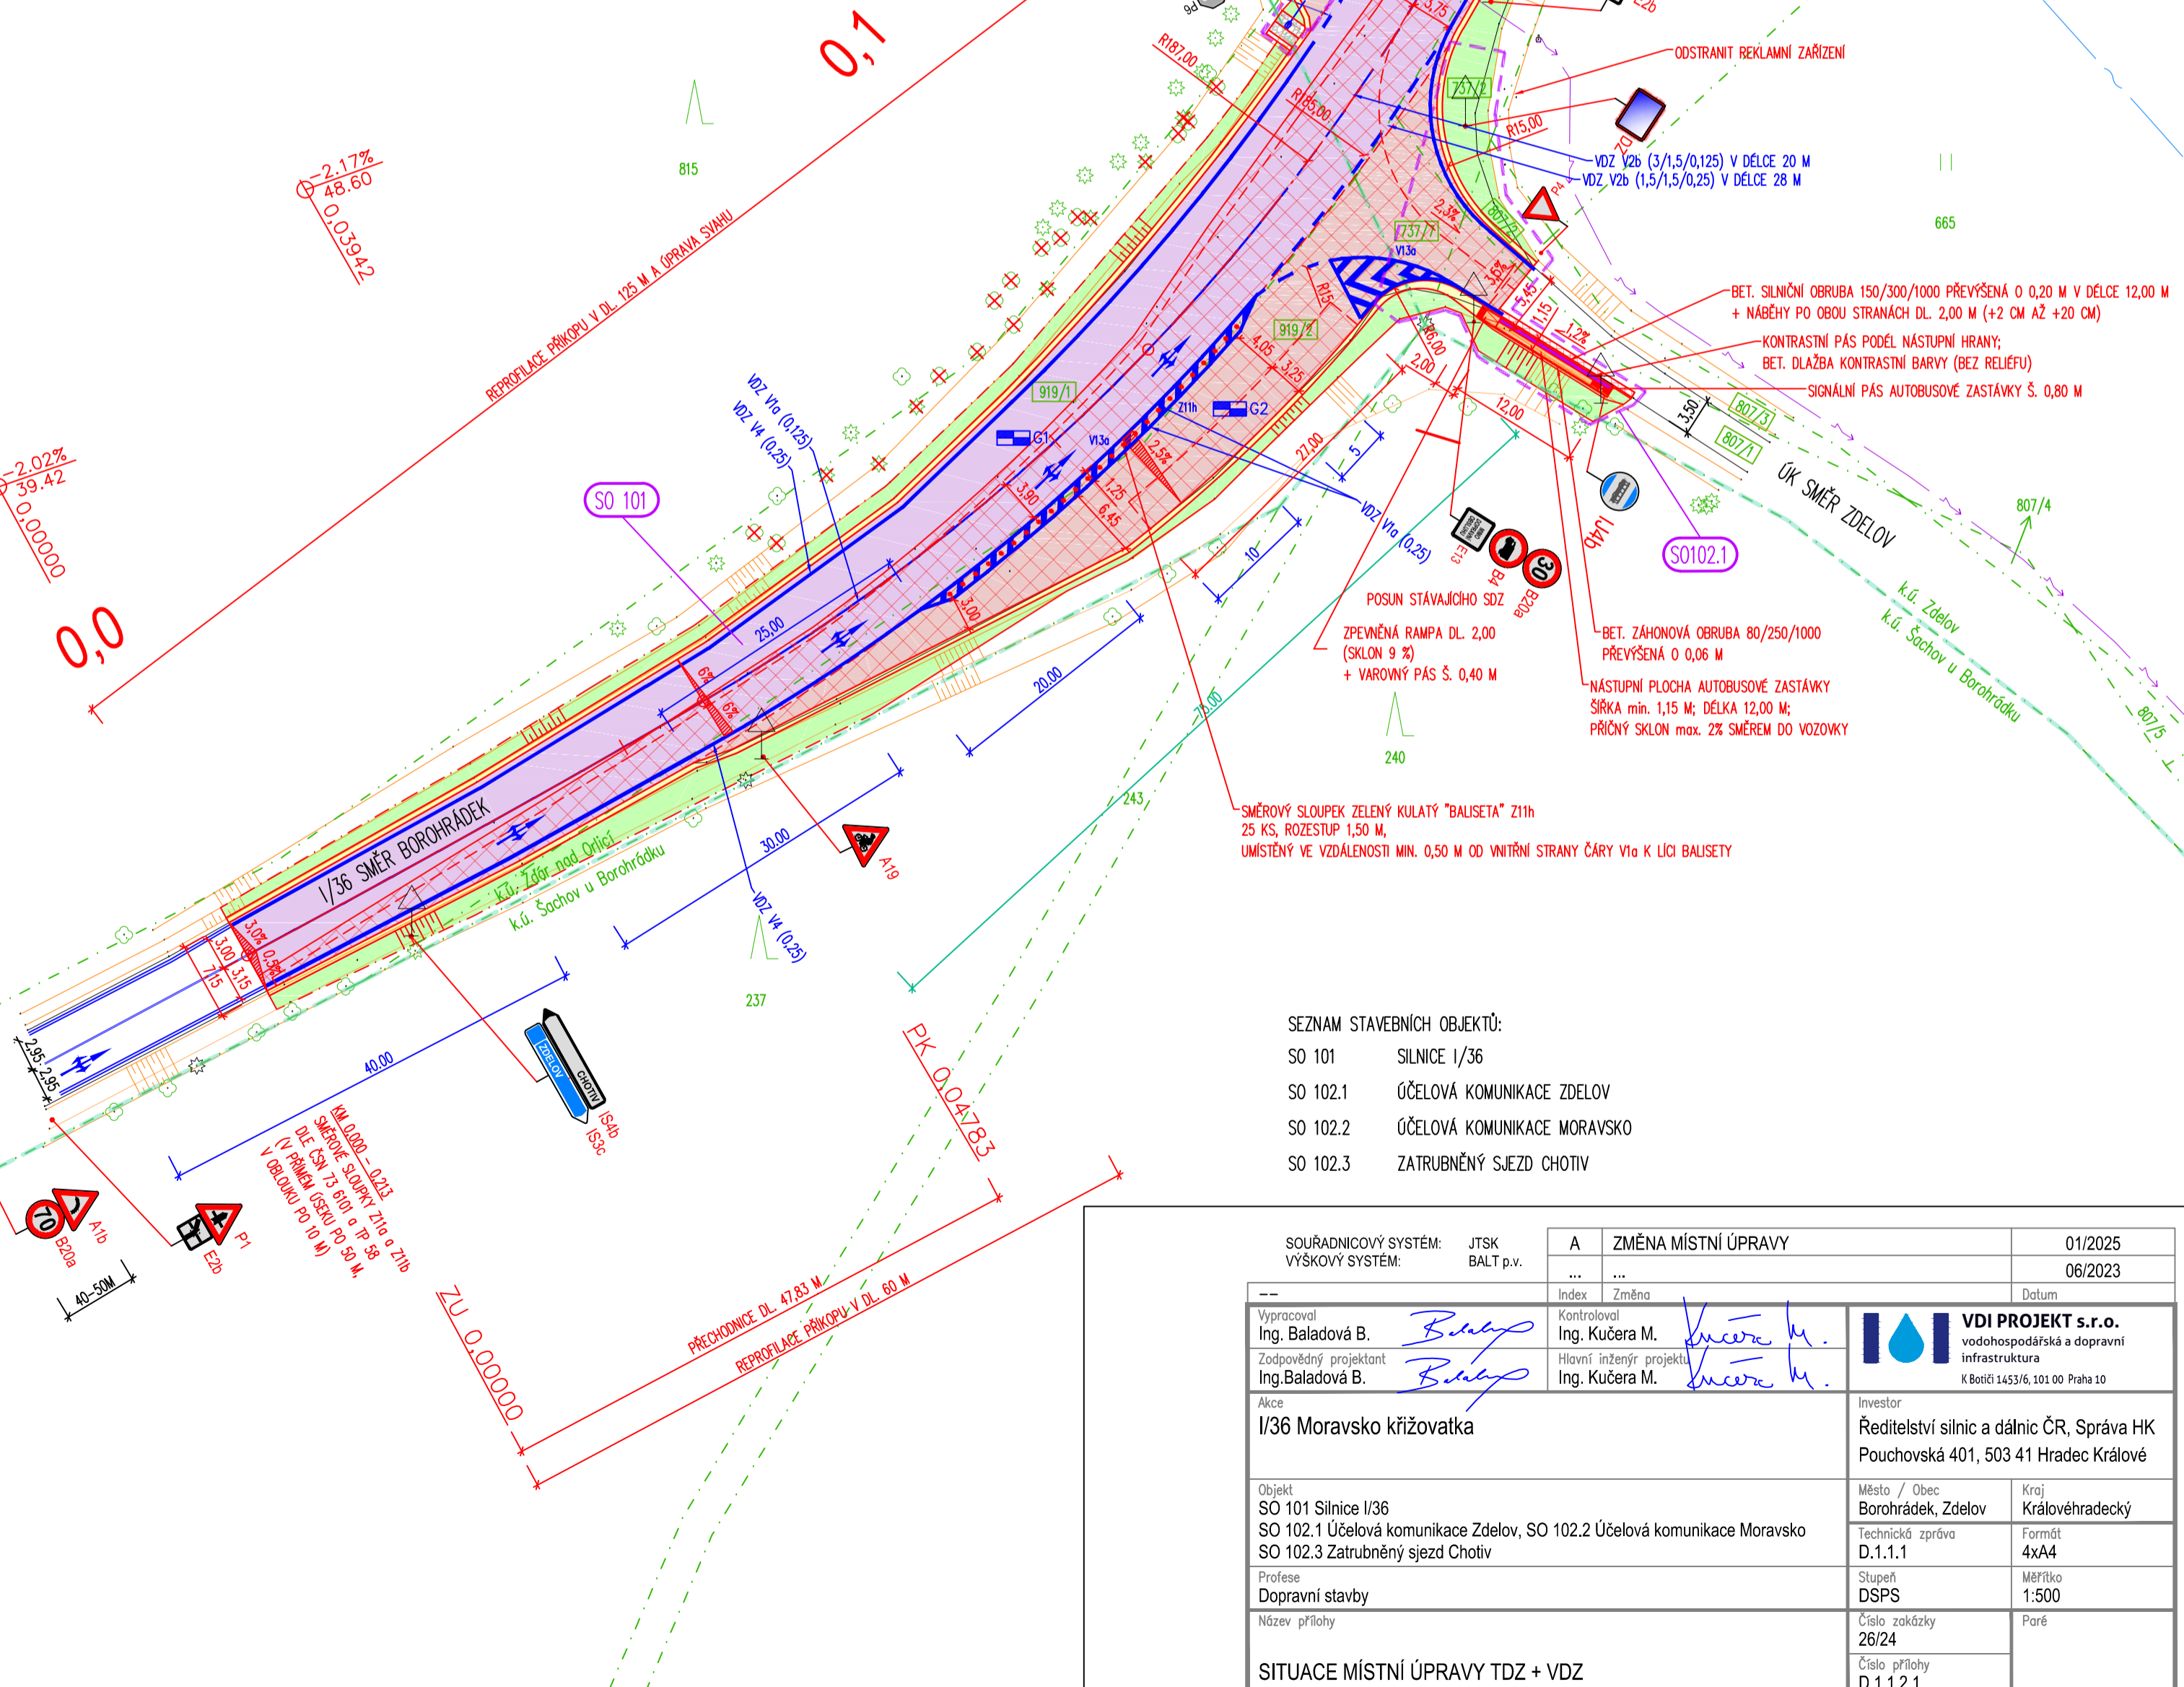

Z	12,34 (m)
O	0,45 (m)
R	1,29 (m)
P	1,32 (m)
R	1,87

SMYKA ČELA
ZATRUBNĚNÝ SJEZD DN 400, DL. 11,00 M
VYŘEŠENÍ ODLÁŽDĚNÍ LOMOVÝM KÁMENEM DO BETONU
VDZ V2b (1,5/1,5/0,25) V DÉLCE 10 M

- SEZNAM STAVEBNÍCH OBJEKTŮ:
- SO 101 SILNICE I/36
 - SO 102.1 ÚČELOVÁ KOMUNIKACE ZDELOV
 - SO 102.2 ÚČELOVÁ KOMUNIKACE MORAVSKO
 - SO 102.3 ZATRUBNĚNÝ SJEZD CHOTIV

SOUŘADNICOVÝ SYSTÉM:	JTSK	A	ZMĚNA MÍSTNÍ ÚPRAVY	01/2025
VÝŠKOVÝ SYSTÉM:	BALT p.v.	06/2023
Index	Změna	Datum
Vypracoval Ing. Baladová B.	Kvalifikace Ing. Kučera M.	Kvalifikace Ing. Kučera M.	VDI PROJEKT s.r.o. vodo hospodářská a dopravní infrastruktura K Boteč 1453/6, 101 00 Praha 10	Investor Ředitelství silnic a dálnic ČR, Správa HK Pouchovská 401, 503 41 Hradec Králové
Zodpovědný projektant Ing. Baladová B.	Hlavní inženýr projektu Ing. Kučera M.	Akce I/36 Moravsko křižovatka	Město / Obec Borohrádek, Zdelov	Kraj Královéhradecký
Objekt SO 101 Silnice I/36 SO 102.1 Účelová komunikace Zdelov, SO 102.2 Účelová komunikace Moravsko SO 102.3 Zatrubněný sjezd Chotiv	Profese Dopravní stavby	Město / Obec Borohrádek, Zdelov	Kraj Královéhradecký	Formát 4xA4
Název přílohy SITUACE MÍSTNÍ ÚPRAVY TDZ + VDZ	Číslo zakázky 26/24	Měřítko 1:500	Paré	Číslo přílohy D.1.1.2.1