


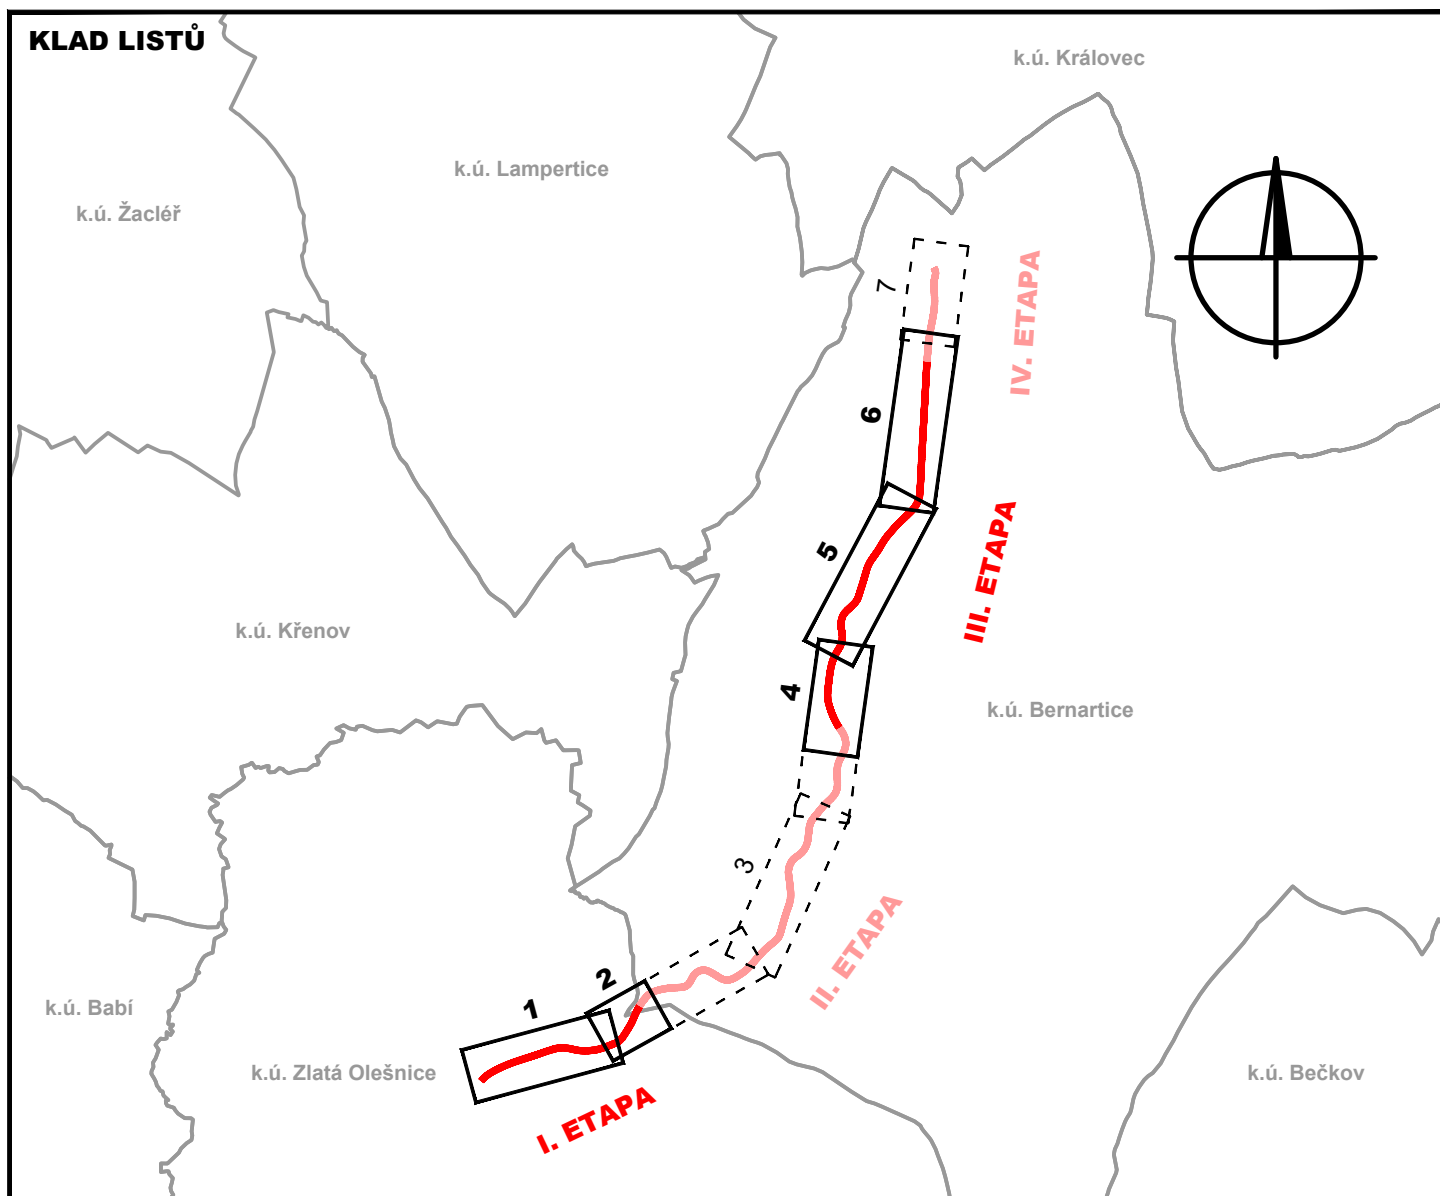

Č. změny	Popis/důvod změny	Datum	Provedl

km 181,994 - km 186,473



Zodp. projektant Ing. S. Janák	Vypracoval Bc. O. Janák, MBA	Č. zakázky 033/21	DiK Janák, s.r.o. Dopravně inženýrská kancelář nábřeží Václava Havla 207 TRUTNOV
Místo Zlatá Olešnice - Bernartice	Kraj Královéhradecký	Datum 05.2022	
Investor Ředitelství silnic a dálnic ČR, Správa Hradec Králové			
			Stupeň DSP-PDPS
I/16 ZLATÁ OLEŠNICE - BERNARTICE OPRAVA SILNICE - I. a III. etapa			Měřítko 1 : 500
D.1.4 SO.190 DOPRAVNÍ ZNAČENÍ			D.1.4.2
SITUACE DZ 1-2, 4-6			

I/16 ZLATÁ OLEŠNICE - BERNARTICE

OPRAVA SILNICE

km 181,994 - km 186,473

I. ETAPA
km 0,000 00 - km 0,780 00
DL. 780,00 m

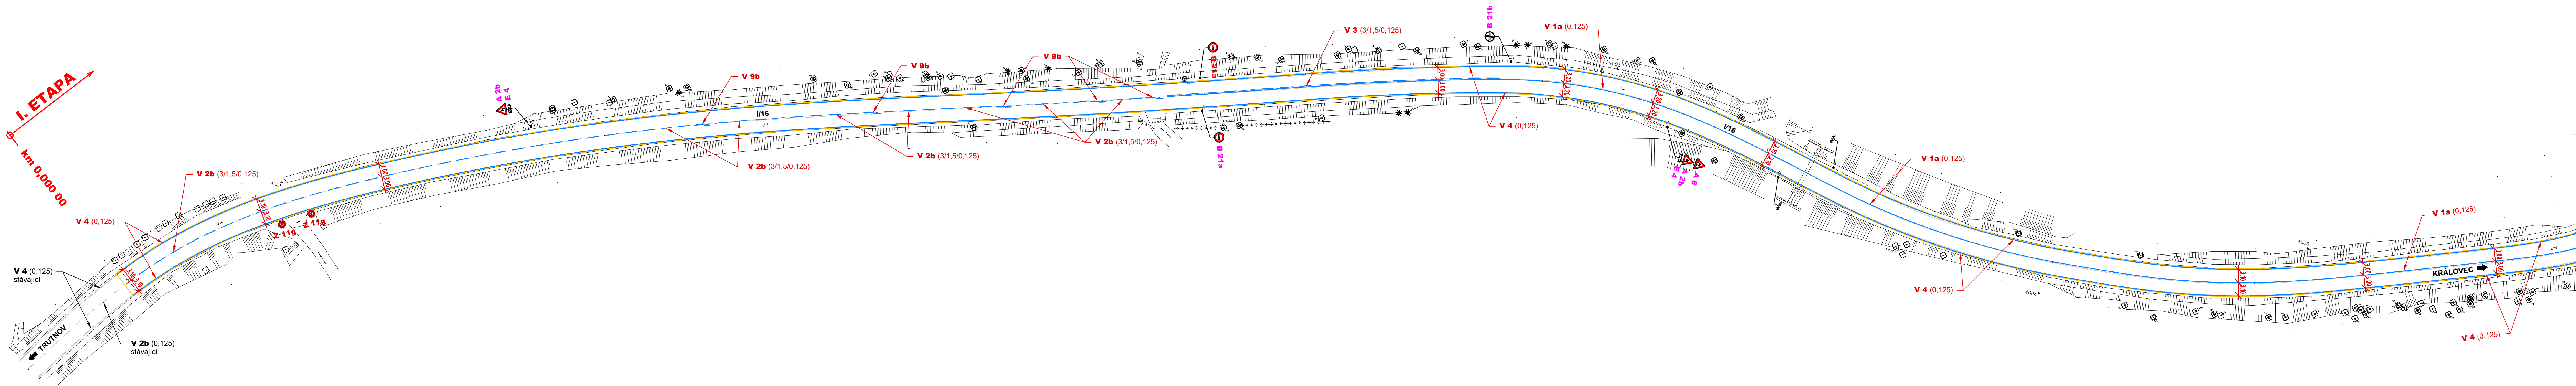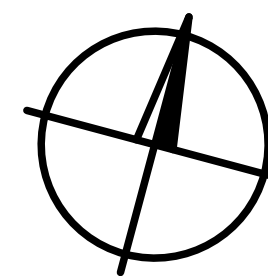

LEGENDA:

STÁVAJÍCÍ INŽENÝRSKÉ SÍTĚ		
INŽENÝRSKÁ SÍŤ - NADZEMNÍ	---	SILOVÉ VEDENÍ - NN
INŽENÝRSKÁ SÍŤ - PODZEMNÍ	---	SILOVÉ VEDENÍ - VN
VODOVOD - PITNÁ VODA	---	SILOVÉ VEDENÍ - VEŘEJNÉ OSVĚTLENÍ
KANALIZACE - NEROZLIŠENÁ	---	SDĚLOVACÍ VEDENÍ
KANALIZACE - DEŠŤOVÁ	---	

STÁVAJÍCÍ PODZEMNÍ INŽENÝRSKÉ SÍTĚ JSOU ZAKRESLENY POUZE ORIENTAČNĚ!
V MAPOVÉM PODKLADU NEJSOU ZAKRESLENY TRASY STÁVAJÍCÍHO SILOVÉHO VEDENÍ VO A DEŠŤOVÉ KANALIZACE.

NAVŘZENÉ ÚPRAVY DZ

	STÁVAJÍCÍ SVISLÁ DOPRAVNÍ ZNAČKA (PONECHANÁ)
	STÁVAJÍCÍ SVISLÁ DOPRAVNÍ ZNAČKA (OBNOVENÁ TŘÍDY RA2)
	NOVÁ SVISLÁ DOPRAVNÍ ZNAČKA
	ODSTRANĚNÍ STÁVAJÍCÍ SVISLÉ DOPRAVNÍ ZNAČKY
	PŘELOŽKA STÁVAJÍCÍ SVISLÉ DOPRAVNÍ ZNAČKY (PŮVODNÍ POLOHA -> NOVÁ POLOHA)
	PŘELOŽKA STÁVAJÍCÍ SVISLÉ DZ S OBNOVOU TŘ. RA2 (PŮVODNÍ POLOHA -> NOVÁ POLOHA)
	STÁVAJÍCÍ VODOROVNÁ DOPRAVNÍ ZNAČKA
	NOVÁ VODOROVNÁ DOPRAVNÍ ZNAČKA
	NOVÉ DOPRAVNÍ ZAŘÍZENÍ
	TABULKA S EVIDENČNÍM ČÍSLEM OBJEKTU

UPOZORNĚNÍ:


PŘED ZAČATÍM ZEMNÍCH PRACÍ NUTNO POŽÁDAT SPRÁVCE PODZEMNÍCH INŽ. SÍTÍ O VYTÝČENÍ JEJICH ZAŘÍZENÍ V TERÉNU!
ZEMNÍ PRÁCE V OCHRANNÝCH PÁSMECH INŽENÝRSKÝCH SÍTÍ SE MUSÍ PROVÁDĚT VÝHRADNĚ RUČNÍM ZPŮSOBEM!
V MAPOVÉM PODKLADU NEJSOU ZAKRESLENY TRASY STÁVAJÍCÍHO SILOVÉHO VEDENÍ VO A DEŠŤOVÉ KANALIZACE!

Č. změny	Popis/důvod změny	Datum	Provedl

km 181,994 - km 186,473


Zodp. projektant	Vypracoval	Č. zakázky	DiK Janák, s.r.o.
Ing. S. Janák	Bc. O. Janák, MBA	033/21	Dopravně inženýrská kancelář nábřeží Václava Havla 207 TRUTNOV
Místo	Kraj	Datum	
Zlatá Olešnice - Bernartice	Královéhradecký	05.2022	
Investor		Stupeň	
Ředitelství silnic a dálnic ČR, Správa Hradec Králové		DSP-PDPS	
I/16 ZLATÁ OLEŠNICE - BERNARTICE		A020 - A004	Měřítko 1 : 500
OPRAVA SILNICE - I. a III. etapa			
D.1.4 SO.190 DOPRAVNÍ ZNAČENÍ			
SITUACE DZ 1			D.1.4.2-1

I/16 ZLATÁ OLEŠNICE - BERNARTICE
OPRAVA SILNICE
km 181,994 - km 186,473

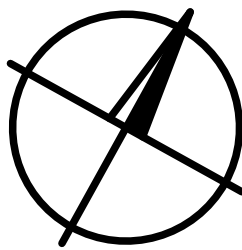

I. ETAPA II. ETAPA
km 0,780 00

I. ETAPA
km 0,000 00 - km 0,780 00
DL. 780,00 m

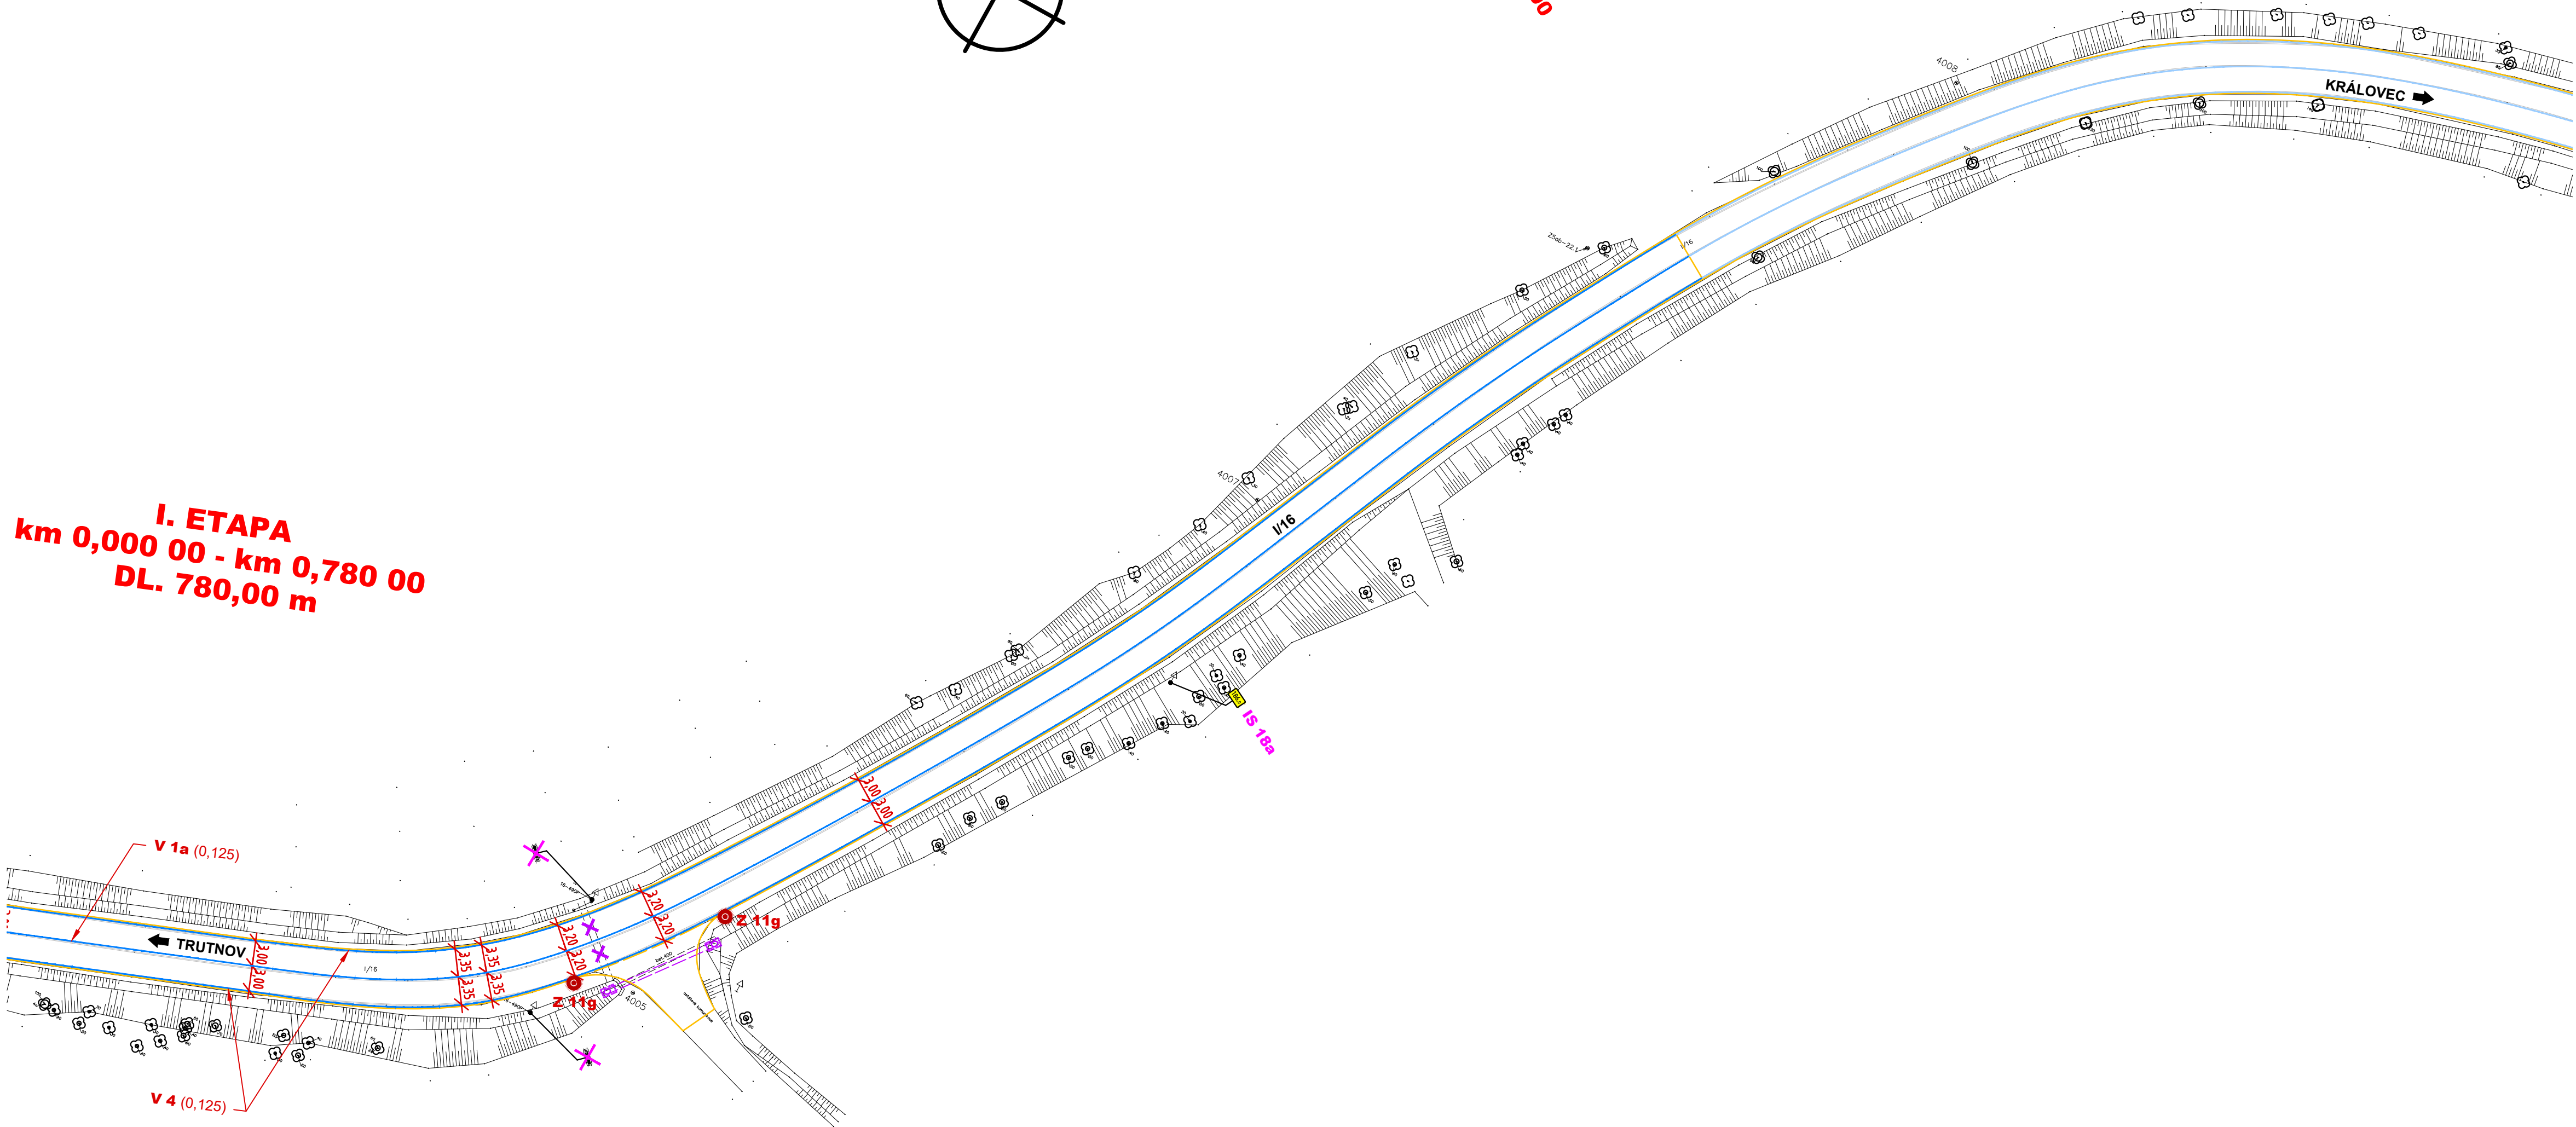

LEGENDA:

STÁVAJÍCÍ INŽENÝRSKÉ SÍTĚ

- INŽENÝRSKÁ SÍŤ - NADZEMNÍ
- INŽENÝRSKÁ SÍŤ - PODZEMNÍ
- VODOVOD - PITNÁ VODA
- KANALIZACE - NEROZLIŠENÁ
- KANALIZACE - DEŠŤOVÁ
- SILOVÉ VEDENÍ - NN
- SILOVÉ VEDENÍ - VN
- SILOVÉ VEDENÍ - VEŘEJNÉ OSVĚTLENÍ
- SDĚLOVACÍ VEDENÍ

STÁVAJÍCÍ PODZEMNÍ INŽENÝRSKÉ SÍTĚ JSOU ZAKRESLENY POUZE ORIENTAČNĚ!
V MAPOVÉM PODKLADU NEJSOU ZAKRESLENY TRASY STÁVAJÍCÍHO SILOVÉHO VEDENÍ VO A DEŠŤOVÉ KANALIZACE.

NAVRŽENÉ ÚPRAVY DZ

- P 4 STÁVAJÍCÍ SVISLÁ DOPRAVNÍ ZNAČKA (PONECHANÁ)
- P 4 STÁVAJÍCÍ SVISLÁ DOPRAVNÍ ZNAČKA (OBNOVENÁ TŘÍDY RA2)
- P 4 NOVÁ SVISLÁ DOPRAVNÍ ZNAČKA
- P 4 ODSTRANĚNÍ STÁVAJÍCÍ SVISLÉ DOPRAVNÍ ZNAČKY
- P 4 PŘELOŽKA STÁVAJÍCÍ SVISLÉ DOPRAVNÍ ZNAČKY (PŮVODNÍ POLOHA -> NOVÁ POLOHA)
- P 4 PŘELOŽKA STÁVAJÍCÍ SVISLÉ DZ S OBNOVOU TŘ. RA2 (PŮVODNÍ POLOHA -> NOVÁ POLOHA)
- V 4 STÁVAJÍCÍ VODOROVNÁ DOPRAVNÍ ZNAČKA
- V 4 NOVÁ VODOROVNÁ DOPRAVNÍ ZNAČKA
- Z 11g NOVÉ DOPRAVNÍ ZAŘÍZENÍ
- TABULKA S EVIDENČNÍM ČÍSLEM OBJEKTU

UPOZORNĚNÍ:


PŘED ZAHÁJENÍM ZEMNÍCH PRACÍ NUTNO POŽÁDAT SPRÁVCE PODZEMNÍCH INŽ. SÍTÍ O VYTÝČENÍ JEJICH ZAŘÍZENÍ V TERÉNU!
ZEMNÍ PRÁCE V OCHRANNÝCH PÁSMECH INŽENÝRSKÝCH SÍTÍ SE MUSÍ PROVÁDĚT VÝHRADNĚ RUČNÍM ZPŮSOBEM!
V MAPOVÉM PODKLADU NEJSOU ZAKRESLENY TRASY STÁVAJÍCÍHO SILOVÉHO VEDENÍ VO A DEŠŤOVÉ KANALIZACE!

Č. změny	Popis/důvod změny	Datum	Provedl

km 181,994 - km 186,473

Zodp. projektant Ing. S. Janák	Výpracoval Bc. O. Janák, MBA	Č. zakázky 033/21	DiK Janák, s.r.o. Dopravně inženýrská kancelář nábřeží Václava Havla 207 TRUTNOV
Místo Zlatá Olešnice - Bernartice	Kraj Královéhradecký	Datum 05.2022	
Investor Ředitelství silnic a dálnic ČR, Správa Hradec Králové			Stupeň DSP-PDPS
I/16 ZLATÁ OLEŠNICE - BERNARTICE OPRAVA SILNICE - I. a III. etapa			<i>Měřítko</i> 1 : 500
D.1.4 SO.190 DOPRAVNÍ ZNAČENÍ			D.1.4.2-2
SITUACE DZ 2			

III. ETAPA
km 2,450 00 - km 4,090 00
DL. 1640,00 m

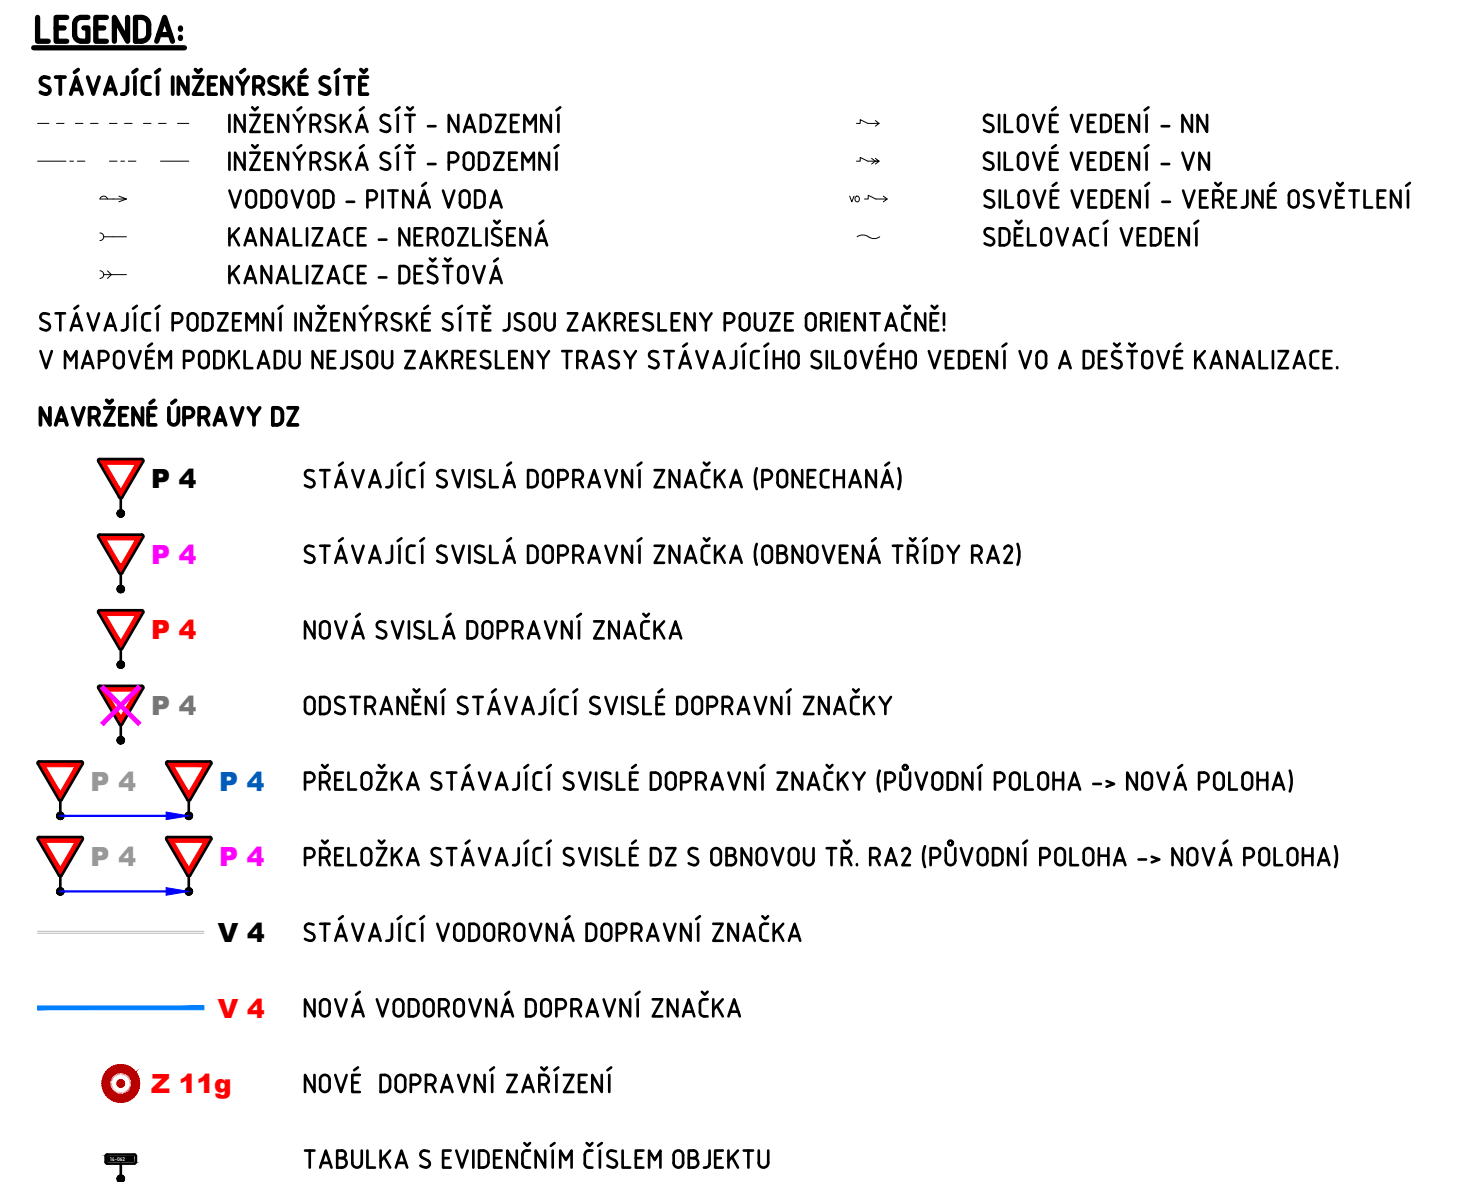

UPOZORNĚNÍ:
PŘED ZAŘÍZENÍM ZEMNÍCH PRACÍ NUTNO POŽÁDAT SPRÁVCE PODZEMNÍCH INŽ. SÍTÍ O VYTYČENÍ JEJICH ZAŘÍZENÍ V TERÉNU! ZEMNÍ PRÁCE V OCHRANNÝCH PÁSMECH INŽENÝRSKÝCH SÍTÍ SE MUSÍ PROVÁDET VÝHRADNĚ RÚČNÍM ZPŮSOBEM! V MAPOVÉM PODKLADU NEJSOU ZAKRESLENY TRASY STAVAJÍCÍHO SILOVÉHO VEDENÍ VO A DESTOVÉ KANALIZACE!


Č. změny	Popis/důvod změny	Datum	Provedl

km 181,994 - km 186,473

<i>Zodp. projektant</i> Ing. S. Janák	<i>Výpracoval</i> Bc. O. Janák, MBA	<i>Č. zakázky</i> 033/21	<i>DiK</i> Janák, s.r.o. Dopravní inženýrská kancelář nábržie Václava Havla 207 TRUTNOV
<i>Místo</i> Zlatá Olešnice - Bernartice	<i>Kraj</i> Královéhradecký	<i>Datum</i> 05.2022	
<i>Investor</i> Ředitelství silnic a dálnic ČR, Správa Hradec Králové			
			<i>Stupeň</i> DSP-PDPS
I/16 ZLATÁ OLEŠNICE - BERNARTICE OPRAVA SILNICE - I. a III. etapa			<i>Měřítko</i> 1 : 500
D.1.4 SO.190 DOPRAVNÍ ZNAČENÍ SITUACE DZ 4			D.1.4.2-4

I/16 ZLATÁ OLEŠNICE - BERNARTICE
OPRAVA SILNICE
km 181,994 - km 186,473

III. ETAPA
km 2,450 00 - km 4,090 00
DL. 1640,00 m

 

LEGENDA:

STÁVAJÍCÍ INŽENÝRSKÉ SÍTĚ

INŽENÝRSKÁ SÍŤ - NADZEMNÍ	SILOVÉ VEDENÍ - NN
INŽENÝRSKÁ SÍŤ - PODZEMNÍ	SILOVÉ VEDENÍ - VN
VODOVOD - PITNÁ VODA	SILOVÉ VEDENÍ - VĚŘEJNÉ OSVĚTLENÍ
KANALIZACE - NEROZLIŠENÁ	SĚLOVACÍ VEDENÍ
KANALIZACE - DEŠŤOVÁ	

STÁVAJÍCÍ PODZEMNÍ INŽENÝRSKÉ SÍTĚ JSOU ZAKRESLENY POUZE ORIENTAČNĚ!
V MAPOVÉM PODKLADU NEJSOU ZAKRESLENY TRASY STÁVAJÍCÍHO SILOVÉHO VEDENÍ VO A DEŠŤOVÉ KANALIZACE.

NAVŘZENÉ ÚPRAVY DZ

	STÁVAJÍCÍ SVISLÁ DOPRAVNÍ ZNAČKA (PONECHANÁ)
	STÁVAJÍCÍ SVISLÁ DOPRAVNÍ ZNAČKA (OBNOVENÁ TŘÍDY RA2)
	NOVÁ SVISLÁ DOPRAVNÍ ZNAČKA
	ODSTRANĚNÍ STÁVAJÍCÍ SVISLÉ DOPRAVNÍ ZNAČKY
	PŘELOŽKA STÁVAJÍCÍ SVISLÉ DOPRAVNÍ ZNAČKY (PŮVODNÍ POLOHA -> NOVÁ POLOHA)
	PŘELOŽKA STÁVAJÍCÍ SVISLÉ DZ S OBNOVOU TŘ. RA2 (PŮVODNÍ POLOHA -> NOVÁ POLOHA)
	STÁVAJÍCÍ VODOROVNÁ DOPRAVNÍ ZNAČKA
	NOVÁ VODOROVNÁ DOPRAVNÍ ZNAČKA
	NOVÉ DOPRAVNÍ ZAŘÍZENÍ
	TABULKA S EVIDENČNÍM ČÍSLEM OBJEKTU

UPOZORNĚNÍ:


PŘED ZAČETÍM ZEMNÍCH PRACÍ MŮŽE POTŘEBNÉ SPRÁVCE PODZEMNÍCH SÍTÍ O VYTÝČENÍ JEJICH ZAŘÍZENÍ V TERÉNU!
ZEMNÍ PRÁCE V OCHRANNÝCH PÁSMECH INŽENÝRSKÝCH SÍTÍ SE MUSÍ PROVÁDĚT VÝHRADNĚ RUČNÍM ZPŮSOBEM!
V MAPOVÉM PODKLADU NEJSOU ZAKRESLENY TRASY STÁVAJÍCÍHO SILOVÉHO VEDENÍ VO A DEŠŤOVÉ KANALIZACE!

Č. změny	Popis/důvod změny	Datum	Provedl

km 181,994 - km 186,473

Zodp. projektant	Ing. S. Janák	Vypracoval	Ing. O. Janák, MBA	Č. zakázky	033/21	DiK Janák, s.r.o. Dopravně inženýrská kancelář nábřeží Václava Havla 207 TRUTNOV
Místo	Zlatá Olešnice - Bernartice	Kraj	Královéhradecký	Datum	05.2022	
Investor	Ředitelství silnic a dálnic ČR, Správa Hradec Králové	Stupeň	DSP-PDPS			
I/16 ZLATÁ OLEŠNICE - BERNARTICE OPRAVA SILNICE - I. a III. etapa						Měřítko 1 : 500
D.1.4 SO.190 DOPRAVNÍ ZNAČENÍ SITUACE DZ 5						D.1.4.2-5


I/16 ZLATÁ OLEŠNICE - BERNARTICE
OPRAVA SILNICE
km 181,994 - km 186,473

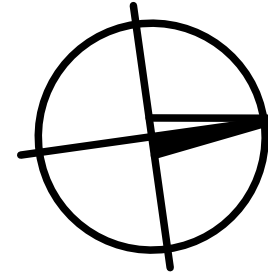

III. ETAPA
km 2,450 00 - km 4,090 00
DL. 1640,00 m

III. ETAPA
IV. ETAPA
km 4,090 00

IV. ETAPA
km 4,090 00 - km 4,478 93
DL. 388,93 m

 

LEGENDA:

STÁVAJÍCÍ INŽENÝRSKÉ SÍTĚ	
INŽENÝRSKÁ SÍŤ - NADZEMNÍ	SILOVÉ VEDENÍ - NN
INŽENÝRSKÁ SÍŤ - PODZEMNÍ	SILOVÉ VEDENÍ - VN
VODOVOD - PITNÁ VODA	SILOVÉ VEDENÍ - VEREJNÉ OSVĚTLENÍ
KANALIZACE - NEROZLIŠENÁ	SILOVÉ VEDENÍ - VEREJNÉ OSVĚTLENÍ
KANALIZACE - DEŠŤOVÁ	SILOVÉ VEDENÍ - VEREJNÉ OSVĚTLENÍ

STÁVAJÍCÍ PODZEMNÍ INŽENÝRSKÉ SÍTĚ JSOU ZAKRESLENY POUZE ORIENTAČNĚ!
V MAPOVÉM PODKLADU NEJSOU ZAKRESLENY TRASY STÁVAJÍCÍHO SILOVÉHO VEDENÍ VO A DEŠŤOVÉ KANALIZACE.

NAVŘZENÉ ÚPRAVY DZ

P 4	STÁVAJÍCÍ SVISLÁ DOPRAVNÍ ZNAČKA (PONECHANÁ)
P 4	STÁVAJÍCÍ SVISLÁ DOPRAVNÍ ZNAČKA (OBNOVENÁ TŘÍDY RA2)
P 4	NOVÁ SVISLÁ DOPRAVNÍ ZNAČKA
P 4	ODSTRANĚNÍ STÁVAJÍCÍ SVISLÉ DOPRAVNÍ ZNAČKY
P 4	PŘELOŽKA STÁVAJÍCÍ SVISLÉ DOPRAVNÍ ZNAČKY (PŮVODNÍ POLOHA -> NOVÁ POLOHA)
P 4	PŘELOŽKA STÁVAJÍCÍ SVISLÉ DZ S OBNOVOU TŘ. RA2 (PŮVODNÍ POLOHA -> NOVÁ POLOHA)
V 4	STÁVAJÍCÍ VODOROVNÁ DOPRAVNÍ ZNAČKA
V 4	NOVÁ VODOROVNÁ DOPRAVNÍ ZNAČKA
Z 11g	NOVÉ DOPRAVNÍ ZAŘÍZENÍ
T	TABULKA S EVIDENČNÍM ČÍSLEM OBJEKTU

UPOZORNĚNÍ:
PŘED ZAČATÍM ZEMLNÍCH PRACÍ NUTNO POŽÁDAT SPRÁVCE PODZEMNÍCH INŽ. SÍTÍ O VYTÝČENÍ JEJICH ZAŘÍZENÍ V TERÉNU!
ZEMLNÍ PRÁCE V OCHRANNÝCH PÁSMECH INŽENÝRSKÝCH SÍTÍ SE MUSÍ PROVÁDĚT VÝHRADNĚ RUČNÍM ZPŮSOBEM!
V MAPOVÉM PODKLADU NEJSOU ZAKRESLENY TRASY STÁVAJÍCÍHO SILOVÉHO VEDENÍ VO A DEŠŤOVÉ KANALIZACE!

Č. změny	Popis/důvod změny	Datum	Provedl
km 181,994 - km 186,473			
Zodp. projektant	Vypracoval	Č. zakázky	DiK Janák, s.r.o. Dopravně inženýrská kancelář nábřeží Václava Havla 207 TRUTNOV
Ing. S. Janák	Bc. O. Janák, MBA	033/21	
Místo	Kraj	Datum	
Zlatá Olešnice - Bernartice	Královéhradecký	05.2022	
Investor	Ředitelství silnic a dálnic ČR, Správa Hradec Králové		Štupoň DSP-PDPS
I/16 ZLATÁ OLEŠNICE - BERNARTICE OPRAVA SILNICE - I. a III. etapa			A020 - A004 Měřítko 1 : 500
D.1.4 SO.190 DOPRAVNÍ ZNAČENÍ SITUACE DZ 6			D.1.4.2-6