


D35 Sadová-Plotiště - 2. etapa
Situace DZ - MÚK Plotiště

D11+D35 Praha, Olomouc

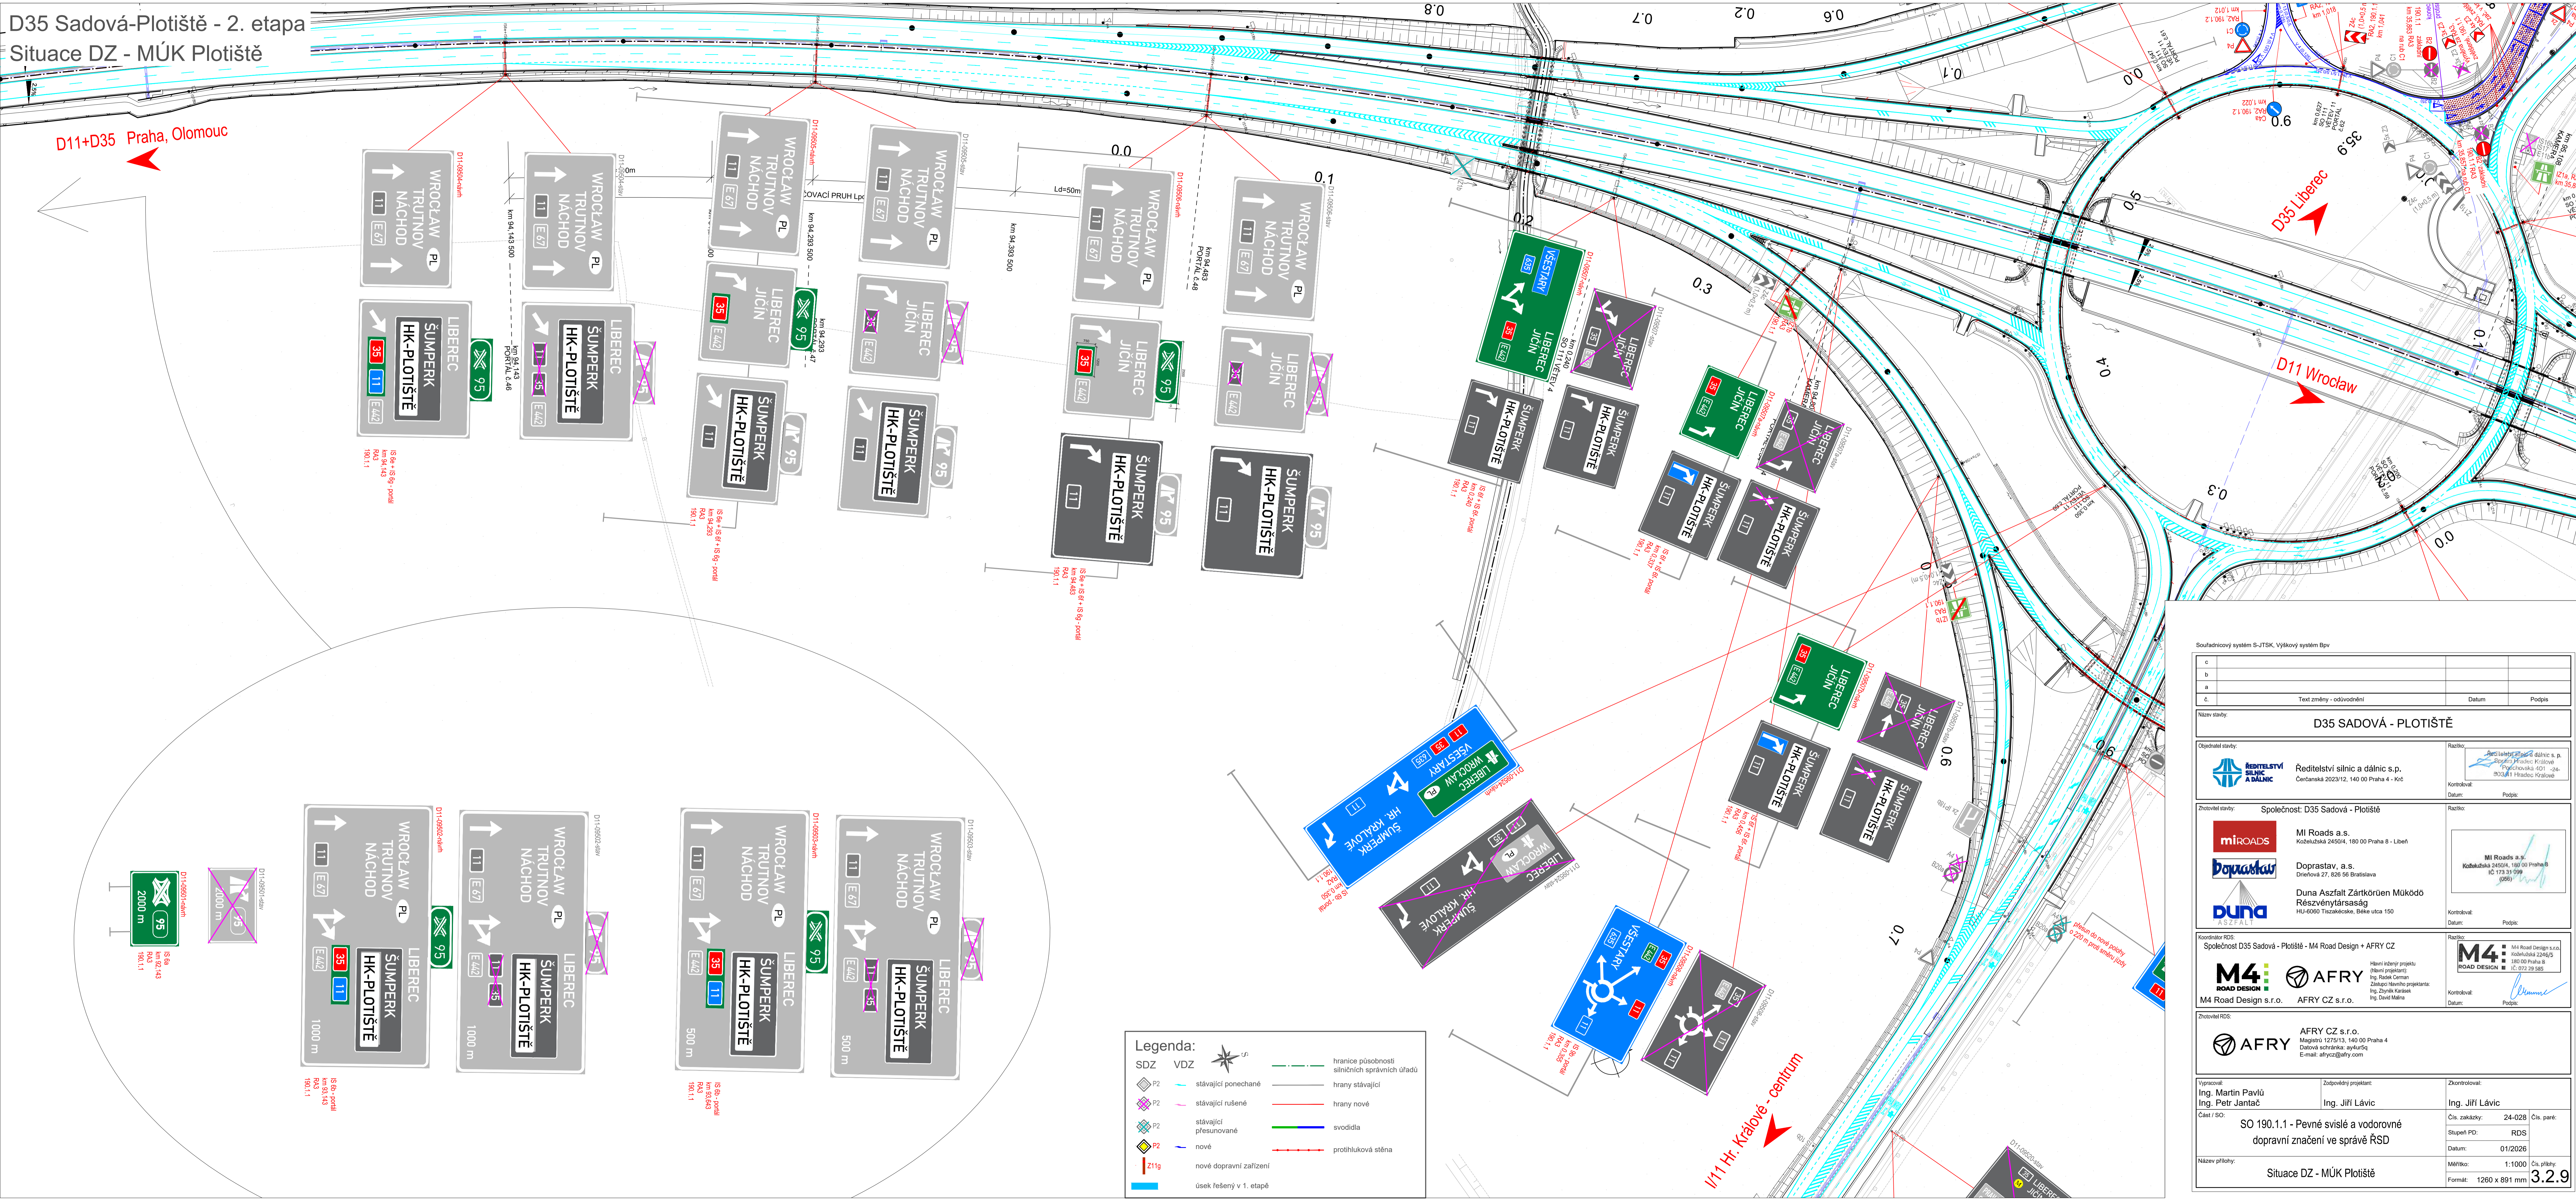

Legenda:

SDZ	VZD			hranice působnosti silničních správních úřadů
				hrany stávající
				hrany nové
				svodidla
				protluková stěna
				nové dopravní zařízení
				úsek řešený v 1. etapě

Souřadnicový systém S-JTSK, Výškový systém Bpv		
c		
b		
a		
č.	Text změny - odvodnění Datum Podpis	
Název stavby: D35 SADOVÁ - PLOTIŠTĚ		
Ověřitel stavby:	Ražba:	
	Ředitelství silnic a dálnic s.p. Čerčanská 2022/12, 140 00 Praha 4 - Krč	
Projektant stavby:	Ražba:	
	MI Roads a.s. Koželežská 2450/4, 190 00 Praha 8 - Libeň	
	Dopraťstav a.s. Drieňová 27, 826 56 Bratislava	
	Duna Aszfalt Zártkörűen Működő Részvénytársaság HU-6000 Tiszakécske, Béke utca 150	
Koordinátor RDS:	Ražba:	
Společnost D35 Sadová - Plotiště - M4 Road Design + AFRY CZ	M4 Road Design s.r.o.	
M4 Road Design s.r.o.	AFRY CZ s.r.o.	
Zhotovitel RDS:	Ražba:	
	AFRY CZ s.r.o. Mugenská 1275/13, 140 00 Praha 4 Datová ochrana: ay4ur5q E-mail: alyrcz@afry.com	
Vypracoval:	Zodpovědný projektant:	Zkontroloval:
Ing. Martin Pavlů Ing. Petr Jantač	Ing. Jiří Lávic	Ing. Jiří Lávic
Čís. zakázky: 24-028	Čís. par.: 24-028	Čís. par.: 24-028
Stupeň PD: RDS	Datum: 01/2025	Datum: 01/2025
Název přílohy: Situace DZ - MÚK Plotiště	Měřítko: 1:1000	Čís. přílohy: 3.2.9
	Formát: 1260 x 891 mm	