



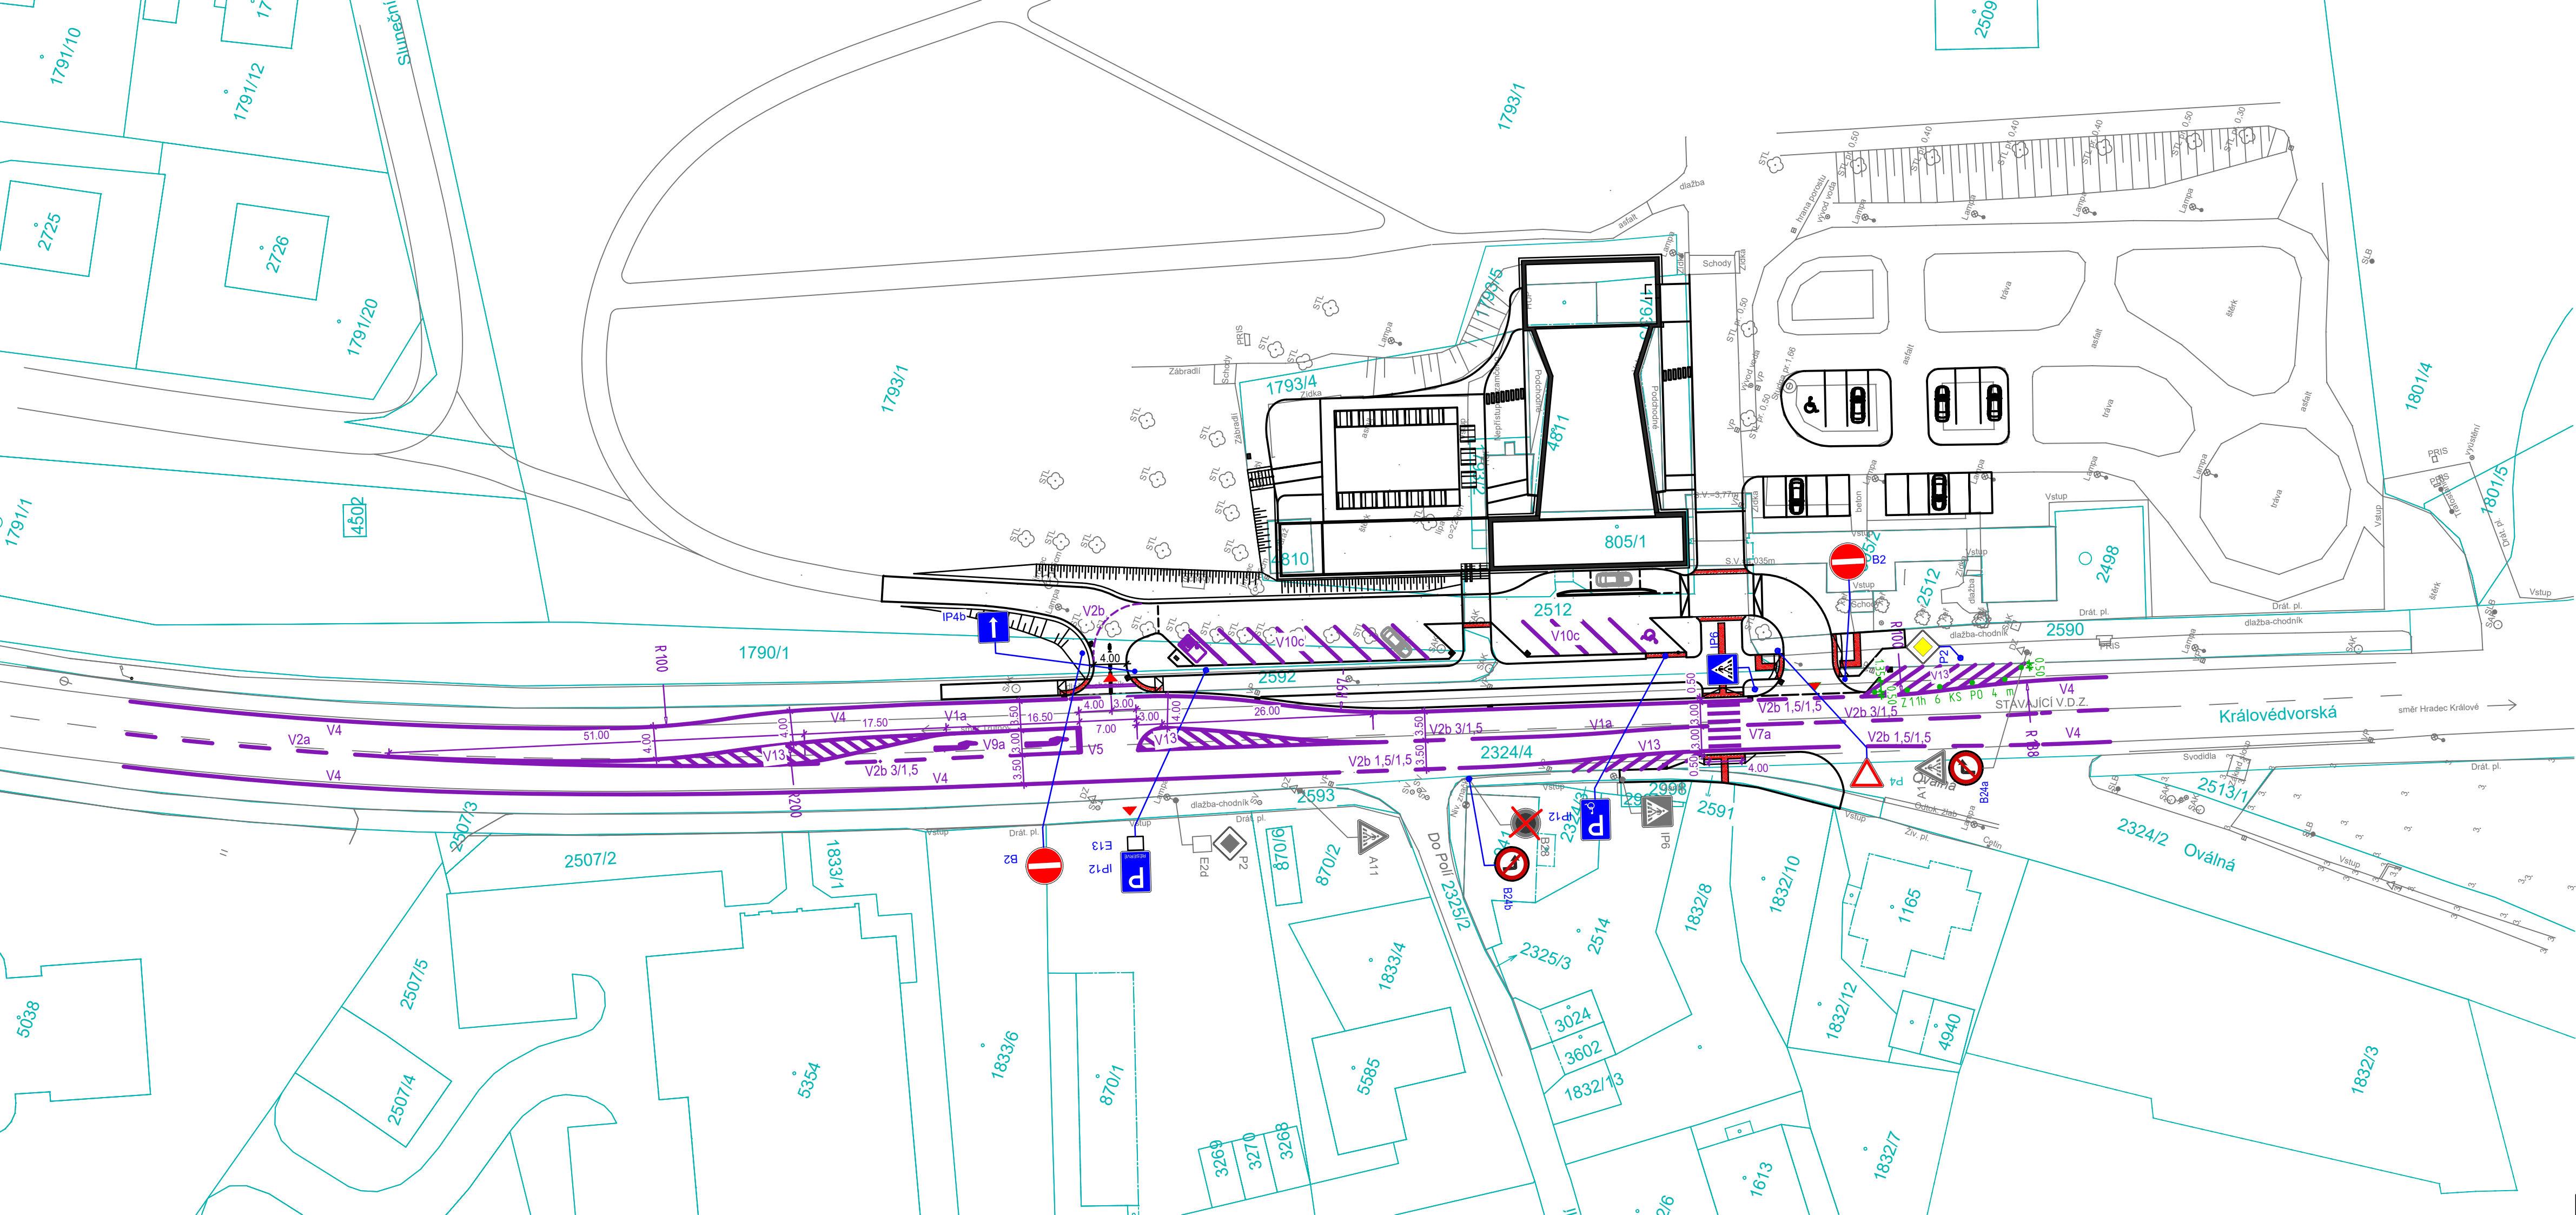

10		
09		
08		
07		
06		
05		
04		
03		
02		
01		
REVIZE Č. OBSAH REVIZE		DATUM REVIZE

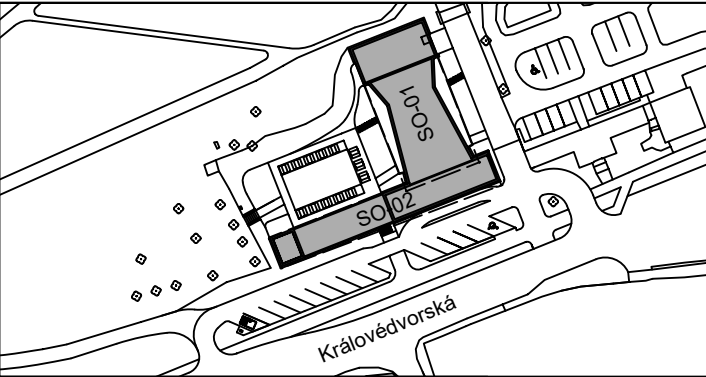

Autor

A: Libínská 3127/1, Praha 5
T: 257 210 252
E: adr@adr.cz
www.adr.cz

±0,000 = 449,12 m n. m.
souř. systém JTSK, výškový systém BpV

Investor: Pivovar Trautenberk, a.s. Horní Malá Úpa 87 542 27 Malá Úpa IČO: 04186982	Generální projektant:  Architektonická, projektová a inženýrská společnost PRAŽSKÁ 169, TRUTNOV 541 01, TEL.: 499 859 011, info@atip.cz	Vedoucí projektu Ing. Michal Bedník	Hlavní inženýr projektu Ing. Lukáš Najman

Zpracovatel dílu:  Architektonická, projektová a inženýrská společnost PRAŽSKÁ 169, TRUTNOV 541 01, TEL.: 499 859 011, info@atip.cz	Zodpovědný projektant dílu Ing. David Pauzar	Vypracoval Ing. David Pauzar	Kontroloval Ing. Michal Bedník

stavba TRUTNOV - BOJIŠTĚ RESTAURACE TRAUTENBERK	stupeň dokumentace Dokumentace pro provedení stavby		
	zakázkové číslo 230303		
objekt (SO) SO-20 - Pozemní komunikace a zpevněné plochy	měřítko 1:500		
díl / profese D.1.5.1. - PK - Pozemní komunikace a zpevněné plochy	datum dokončení - revize 00 12.2024	datum revize	
název přílohy SITUACE DOPRAVNÍHO ZNAČENÍ	DPS stupeň	SO-20 SO/PS	PK.05 číslo výkresu
			00 revize