



PŘEHLED

1:60 000

LEGENDA

- Osa toku
- Kilometráž
- Údolní profily
- Aktivní zóna
- Rozliv Q5
- Rozliv Q20
- Rozliv Q100
- Rozliv Q500



Název projektu

Zpracování podkladů pro stanovení záplavových území a map povodňového ohrožení v územní působnosti státního podniku Povodí Labe II

Tok

Černý potok

Scénář

C. Situace záplavového území a aktivní zóny

Vypracoval

Ing. Jiří Skokan

Zhotovitel

VODNÍ DÍLA - TBD a.s.

Objednatel

Povodí Labe, státní podnik

Datum

14.06.2026


Počet stran

2x A4

Měřítko

1: 5000



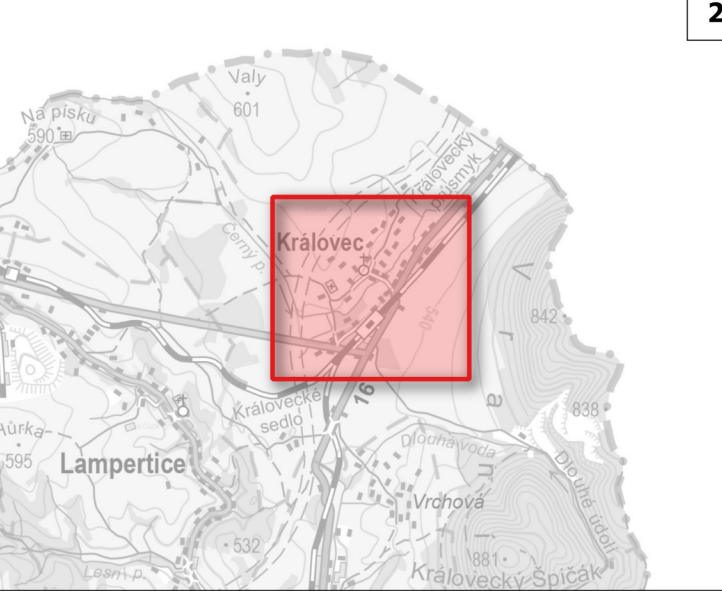

PŘEHLED 1:60 000

LEGENDA

- Osa toku
- Kilometráž
- Údolní profily
- Aktivní zóna
- Rozliv Q5
- Rozliv Q20
- Rozliv Q100
- Rozliv Q500



Název projektu	Zpracování podkladů pro stanovení záplavových území a map povodňového ohrožení v územní působnosti státního podniku Povodí Labe II
Tok	Černý potok
Scénář	C. Situace záplavového území a aktivní zóny
Vypracoval	Ing. Jiří Skokan
Zhotovitel	VODNÍ DÍLA - TBD a.s.
Objednatel	Povodí Labe, státní podnik
Datum	14.06.2026
Počet stran	2x A4
Měřítko	1: 5000