



**PODÉLNÝ PROFIL
M 1 : 5000 / 500**

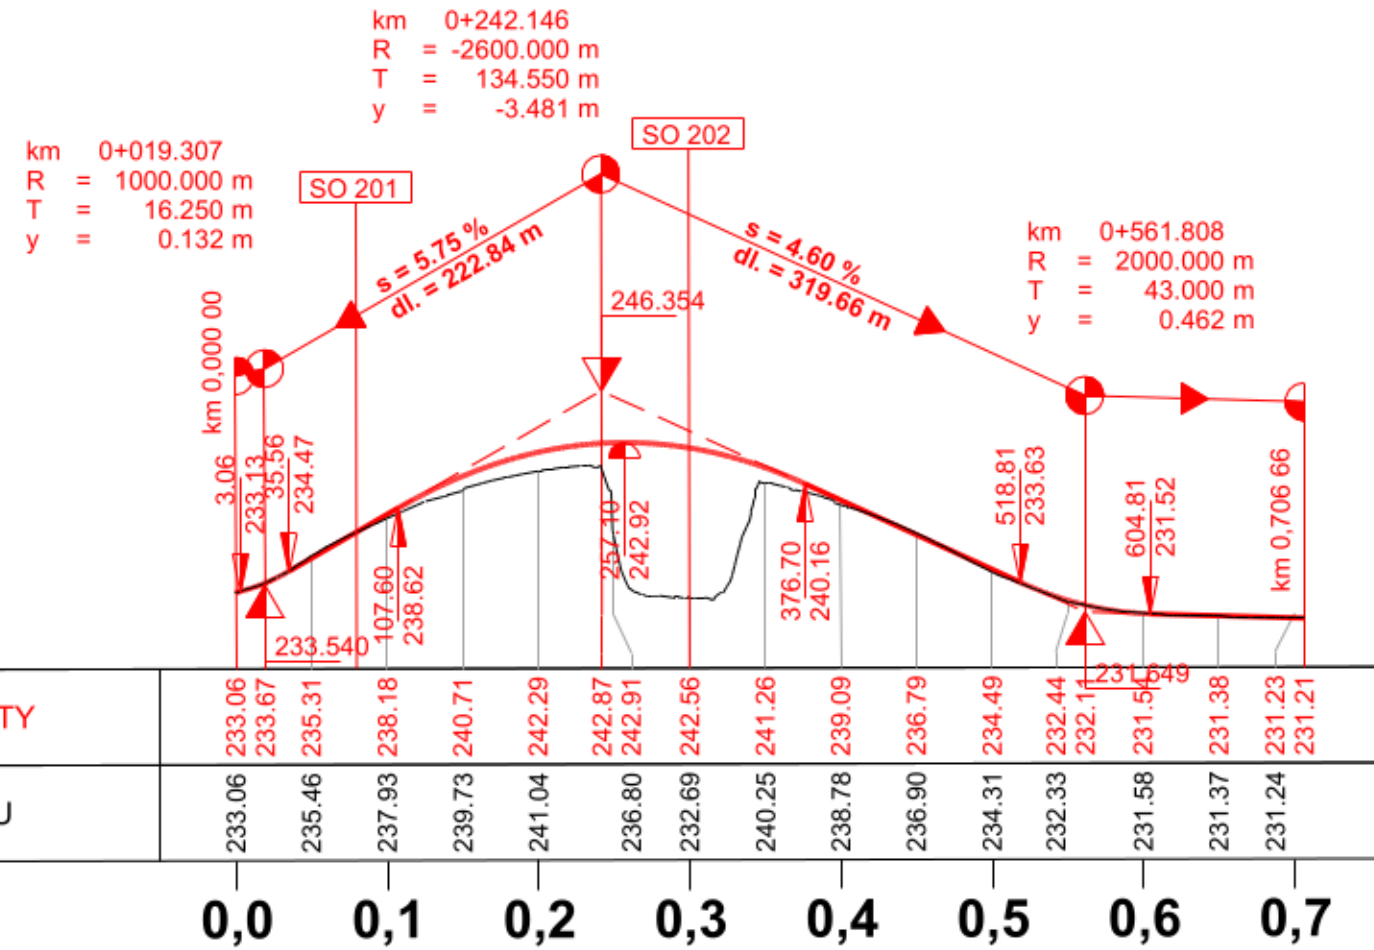

**CELKOVÁ SITUACE
M 1 : 5000**

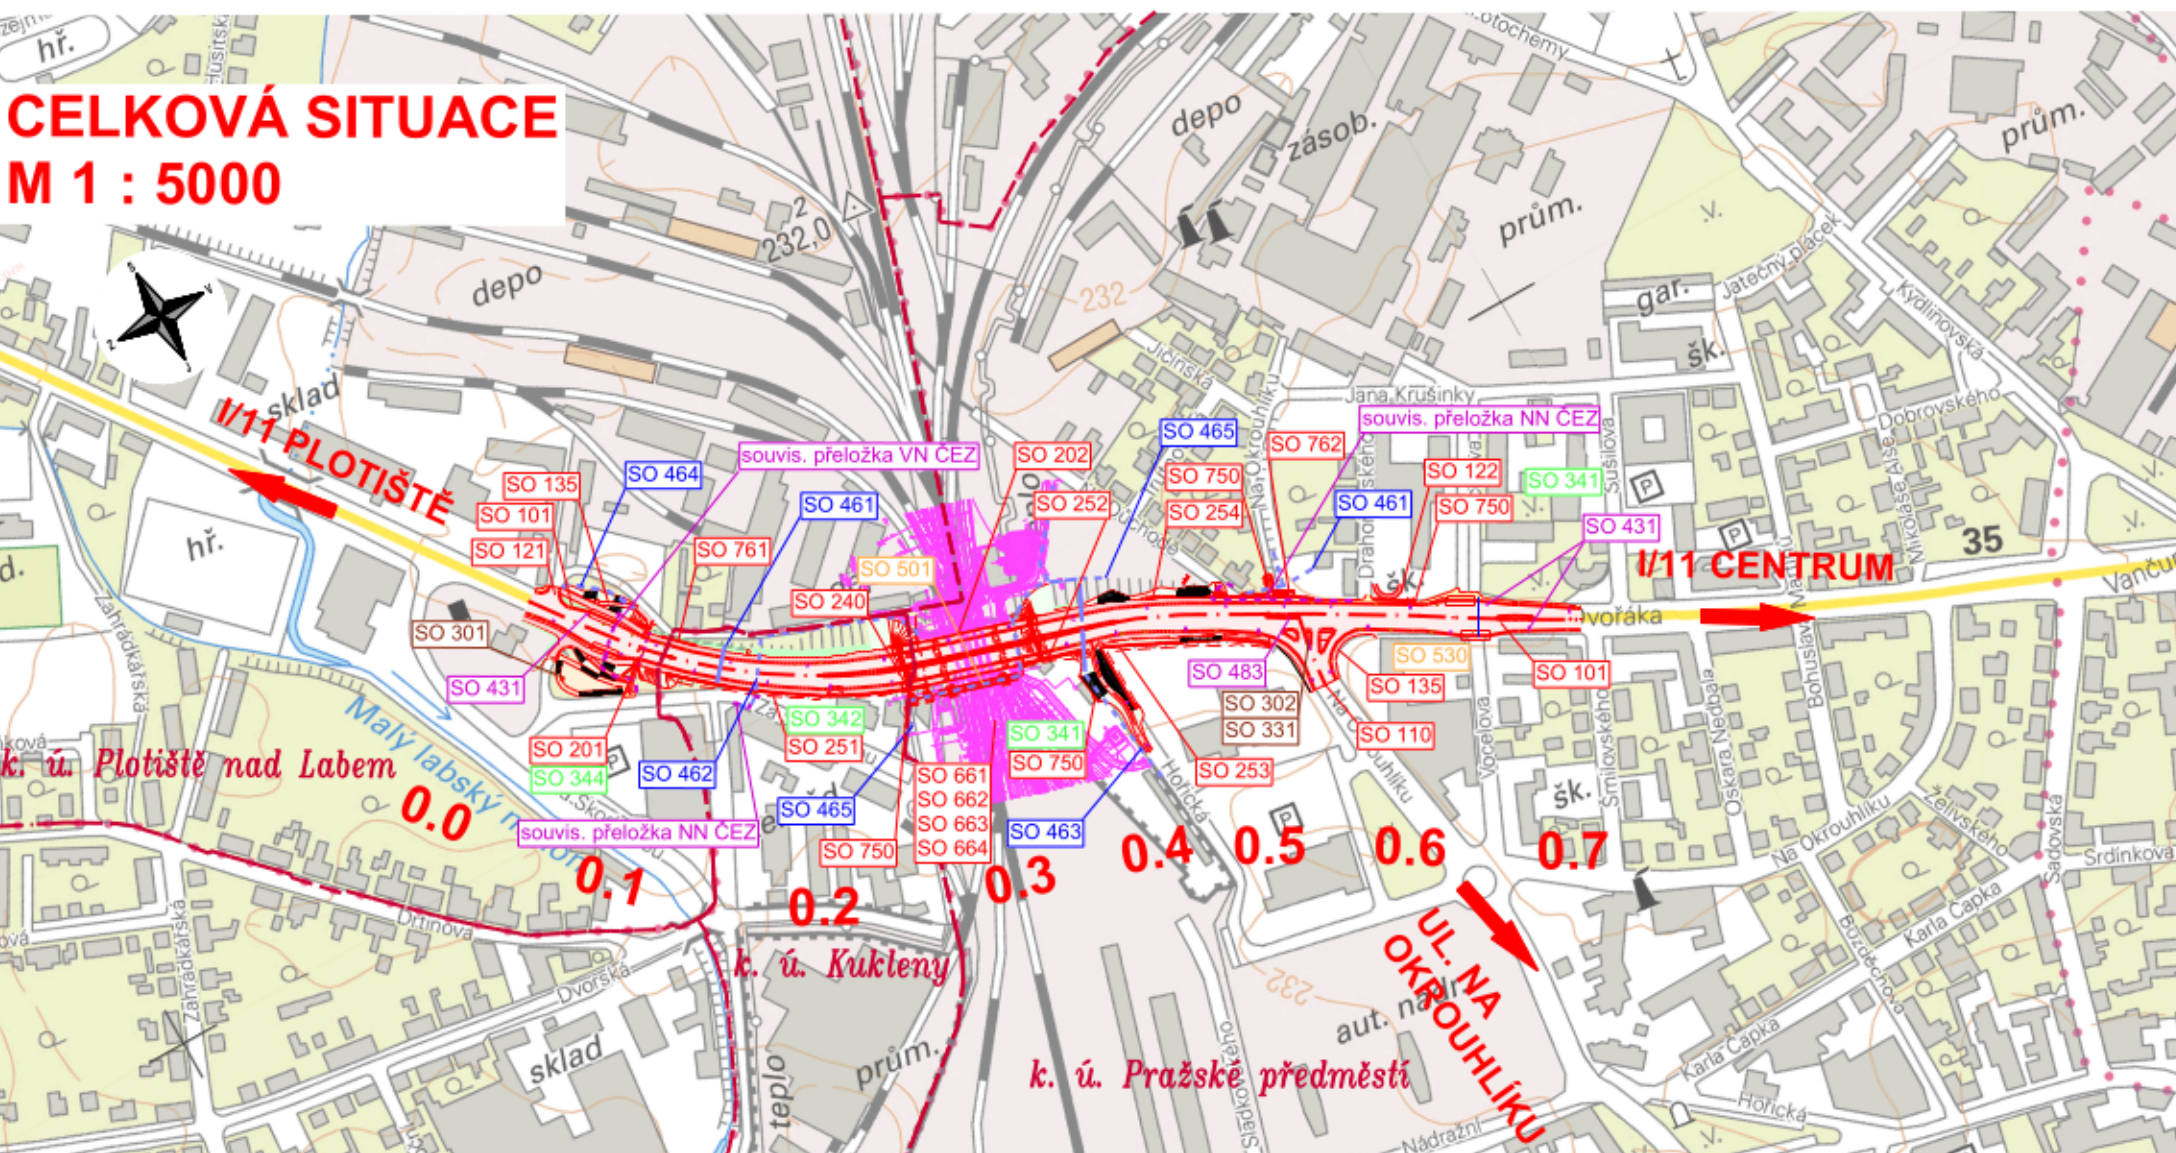

SEZNAM STAVEBNÍCH OBJEKTŮ

ŘADA 000 - Objekty přípravy staveniště

SO 020 - Příprava území

ŘADA 100 - Objekty pozemních komunikací

- SO 101 - Úprava silnice I/11
- SO 110 - Úprava křižovatky Na Okrouhliku
- SO 121 - Úprava napojení areálu DETOS
- SO 122 - Úprava parkoviště SOŠ a SOÚ
- SO 134 - Komunikace pro pěší
- SO 135 - Sdružené stezky pro pěší a cyklisty
- SO 136 - Propojka terminálu HD
- SO 180 - Dopravně inženýrská opatření
- SO 186 - Provizorní úpravy komunikací
- SO 190 - Dopravní značení ve správě ŘSD

ŘADA 200 - Mostní objekty a zdi

- SO 201 - Podchod pro pěší
- SO 202 - Most přes dráhu
- SO 240 - Technologická lávka horkovodu
- SO 251 - Opěrná zeď v km 0,10 - 0,27 vpravo
- SO 252 - Opěrná zeď v km 0,33 - 0,37 vpravo
- SO 253 - Opěrná zeď v km 0,38 - 0,50 vpravo
- SO 254 - Opěrná zeď v km 0,46 - 0,53 vlevo

ŘADA 300 - Vodohospodářské objekty

- SO 301 - Odvodnění silnice I/11
- SO 302 - Odvodnění ul. Na Okrouhliku
- SO 331 - Přeložky a úpravy kanalizace Vak
- SO 341 - Přeložky a úpravy vodovodu Vak
- SO 342 - Přeložky a úpravy vodovodu DETOS
- SO 344 - Přeložka vodovodní přípojky Skofepovi

ŘADA 400 - Elektro a sdělovací objekty

- SO 431 - Veřejné osvětlení
- SO 461 - Přeložky a úpravy SEK CETIN
- SO 462 - Přeložky a úpravy SEK T-Mobile
- SO 463 - Přeložky a úpravy SEK ČD-T
- SO 464 - Přeložky a úpravy SEK Telco
- SO 465 - Přeložky a úpravy SEK EOP
- SO 483 - Světelné signalizační zařízení

ŘADA 500 - Objekty trubních vedení

- SO 501 - Přeložka horkovodu EOP
- SO 530 - Přeložky a úpravy NTL plynovodu

ŘADA 600 - Objekty drah

- SO 661 - Úprava trakčního vedení ŽST Hradec Králové
- SO 662 - Úprava ukolejnění ŽST Hradec Králové
- SO 663 - Úprava osvětlení a rozvodů nn ŽST Hradec Králové
- SO 664 - Úprava SSZ ŽST Hradec Králové

ŘADA 700 - Objekty pozemních staveb

- SO 750 - Úpravy oplocení
- SO 761 - Protihluková stěna v km 0,09 - 0,12 vlevo
- SO 762 - Protihluková stěna v km 0,42 - 0,51 vlevo
- SO 790 - Městský mobiliář

ŘADA 800 - Objekty úpravy území

- SO 801 - Vegetační úpravy
- SO 806 - Městská zeleň
- SO 810 - Úprava ploch dočasných záborů
- SO 803 - Rekultivace zpevněných ploch

SOUVISEJÍCÍ STAVBY:

Modernizace trati Hradec Králové - Pardubice - Chrudim, 2. stavba, zdvoukolejnění Opatovice nad Labem - Hradec Králové, 1. etapa, ŽST Hradec Králové hl. n. (investor SŽ)
Úpravy dotčených kabelových rozvodů NN a VN ve správě společnosti ČEZ Distribuce, a.s.

ZÁKRES DO MAPY M 1 : 100 000



SOUŘADNICOVÝ SYSTÉM: S-JTSK
VÝŠKOVÝ SYSTÉM: Bpv

Objednatel: **Ředitelství silnic a dálnic ČR**
Na Pankráci 546/56, 145 00 Praha 4
ŘSD ČR SPRÁVA Hradec Králové
Pouchovská 401, 503 41 Hradec Králové

Zhotovitel DÚR: **Valbek**
Valbek, spol. s r.o.
Vaňurova 505/17
460 07 Liberec 3
HIP: ING. T. TRACHTA

Valbek	Vypracoval	A. IVANOVÁ	Zak. číslo	21PH11003	
	Zodp. projektant	ING. T. TRACHTA	Datum	12/2023	
	Tech. kontrola		Stupeň	DÚR	
	Akce	I-35 Hradec Králové, most ev. č. 35-077		Počet formátů	3 x A4
Zhotovitel: Valbek, spol. s r.o. V Ošních 2300/75 100 00 Praha 10	Příloha	CELKOVÁ SITUACE		Měřítko	1 : 5000
				Č. přílohy	Paré
				C.1	