


Dopravní opatření při akci: I/16 oprava propustků 16-501P,16-502P,16-509P

- uzavřený úsek
- objízdná trasa pro nákladní dopravu
- objízdná trasa pro osobní dopravu

- I. ETAPA 16-509P - 3.4.-31.5.2023 (pracovní místo)
- II. ETAPA 16-501P a 16-502P – 17.4.-21.5.2023 (úplná uzavírka)
- III. ETAPA 16-501P a 16-502P – 22.5.-31.5. (pracovní místo)

CELKOVÁ SITUACE

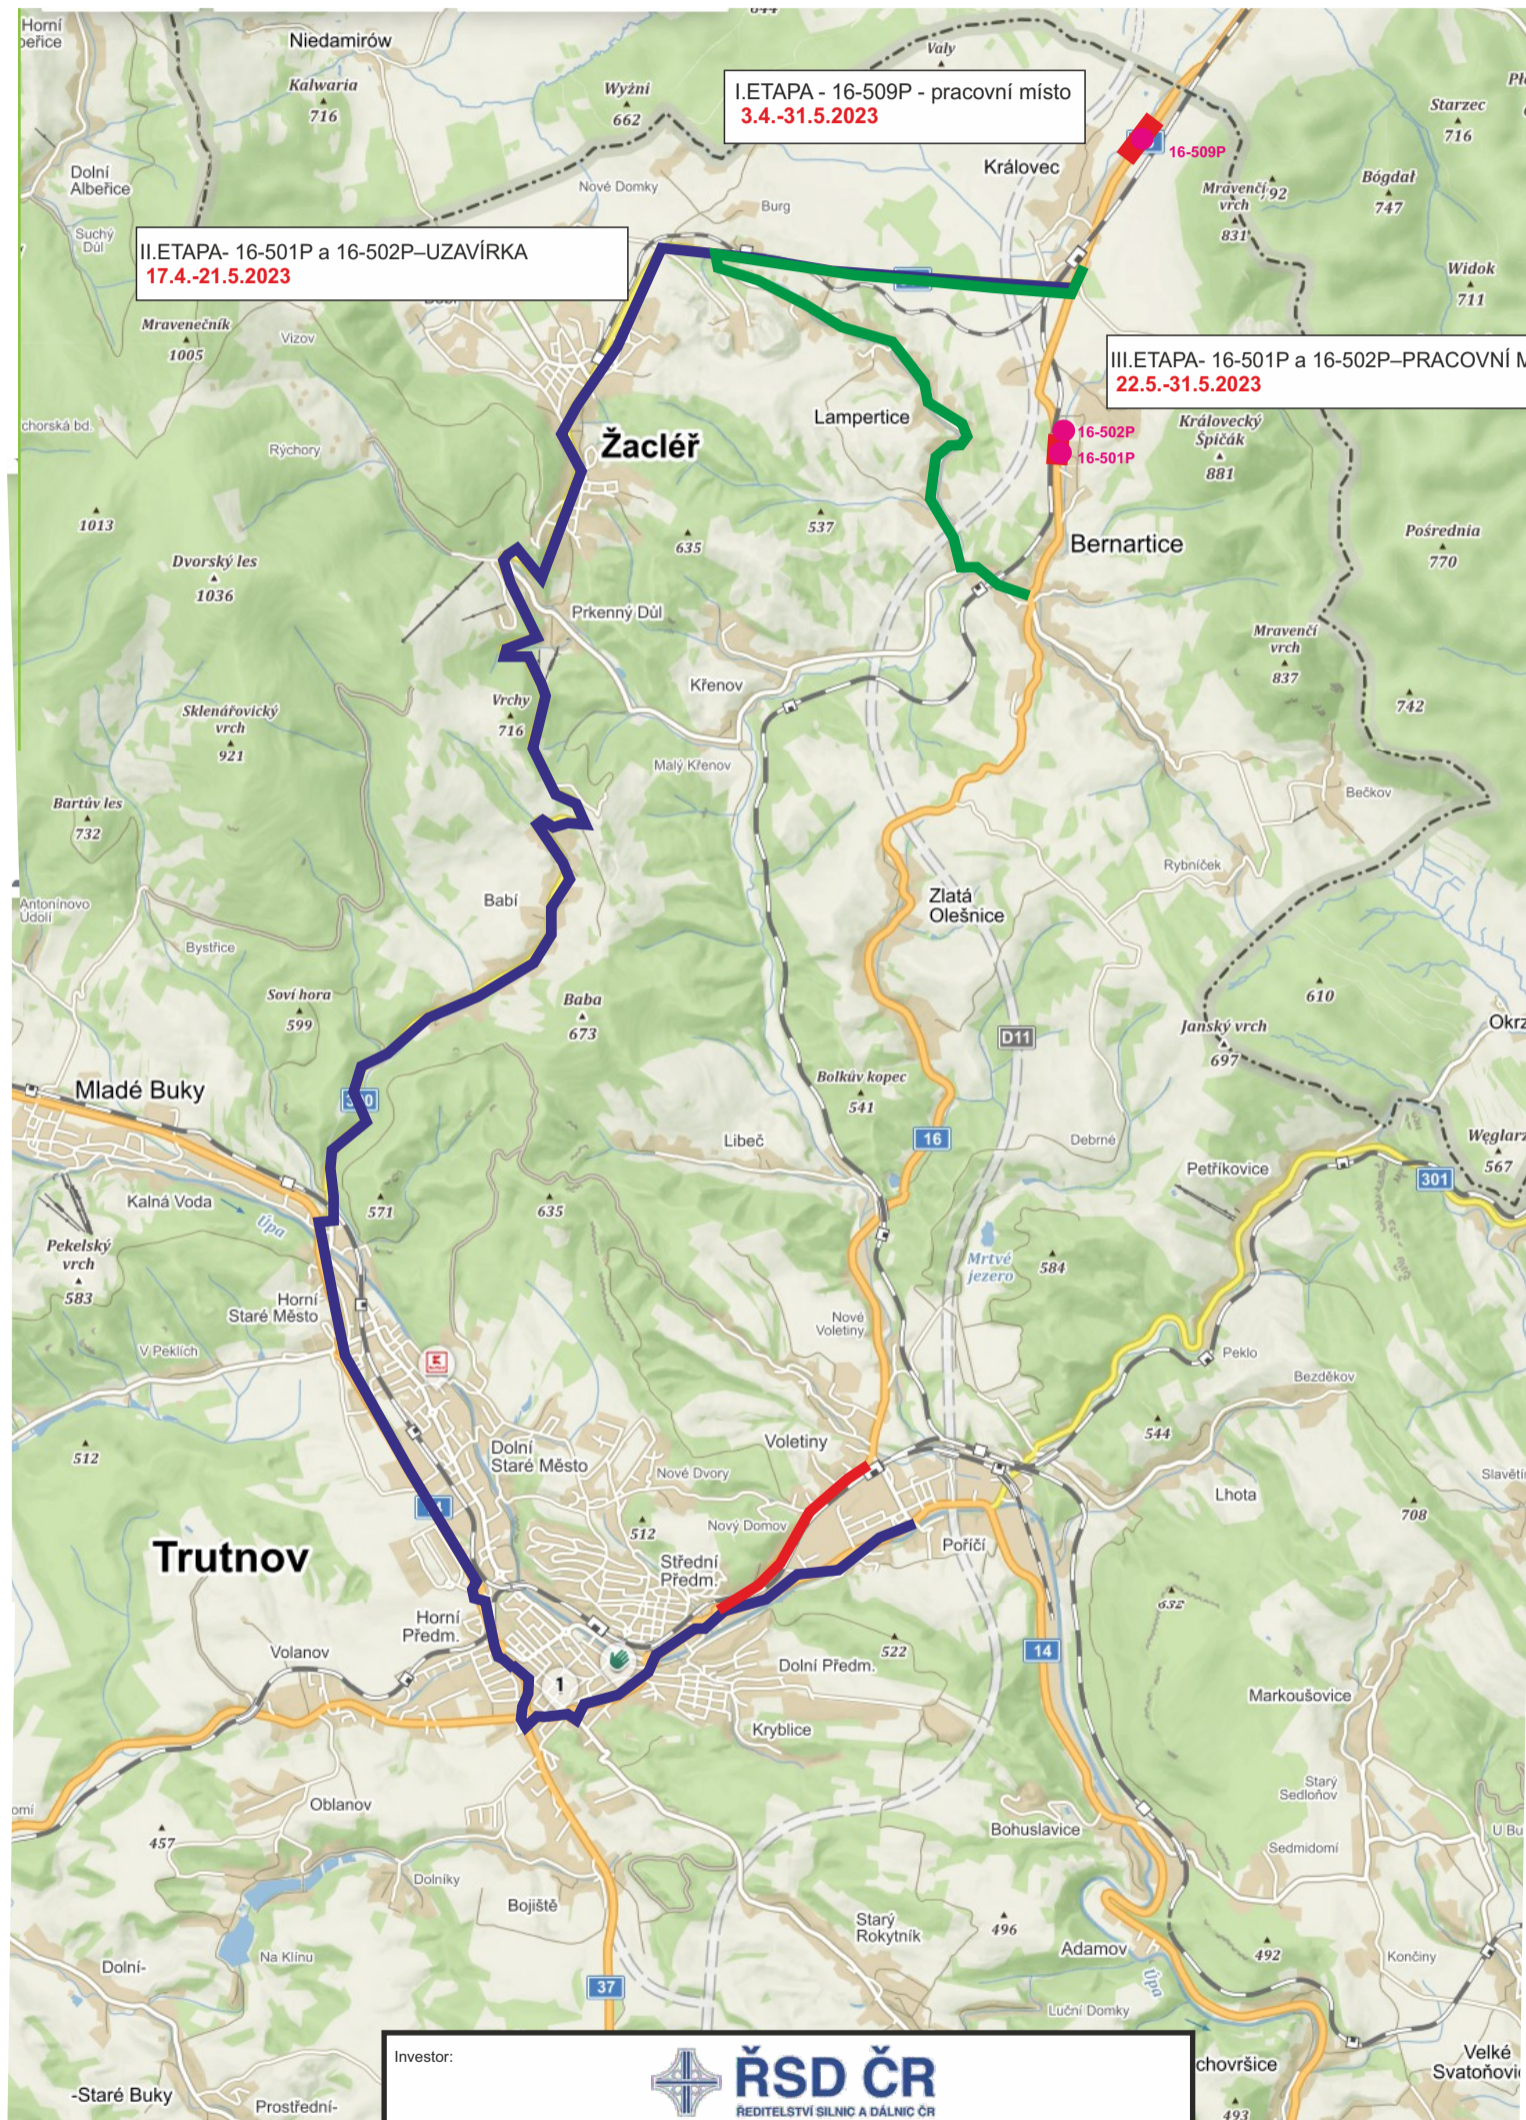

Investor:			
Zhotovitel:			
Kreslil:	PhDr. Denisa Pešková / tel.: 605 320 200 / e-mail: dzd@seznam.cz	Dopravní značení DZDH s.r.o. IČ: 17988756 Vlčkovická 224/98a, Hradec Králové 500 04 datová schránka: 2g3gcyi	
Zodp. projektant:	PhDr. Denisa Pešková / tel.: 605 320 200 / e-mail: dzd@seznam.cz		
Kontroloval:	Bc. Jan Pazdziora / tel.: 605 477 445 / e-mail: dzd@seznam.cz		
Kraj:	Královehradecký Okres: Trutnov Obec: Bernartice, Královec		
Akce:		DATUM	8.3.2023
I/16 oprava propustků 16-501P, 16 -502P,16-509P DOPRAVNĚ INŽENÝRSKÁ OPATŘENÍ		Č.ZAKÁZKY	23009
		STUPEŇ PD	DIO
		MĚŘÍTKO	-
		FORMÁT	A3


Dopravní opatření při akci: I/16 oprava propustků 16-501P,16-502P,16-509P

I.ETAPA- 3.4.-31.5.2023


16-509P



SITUACE - FÁZE 1. M 1:250

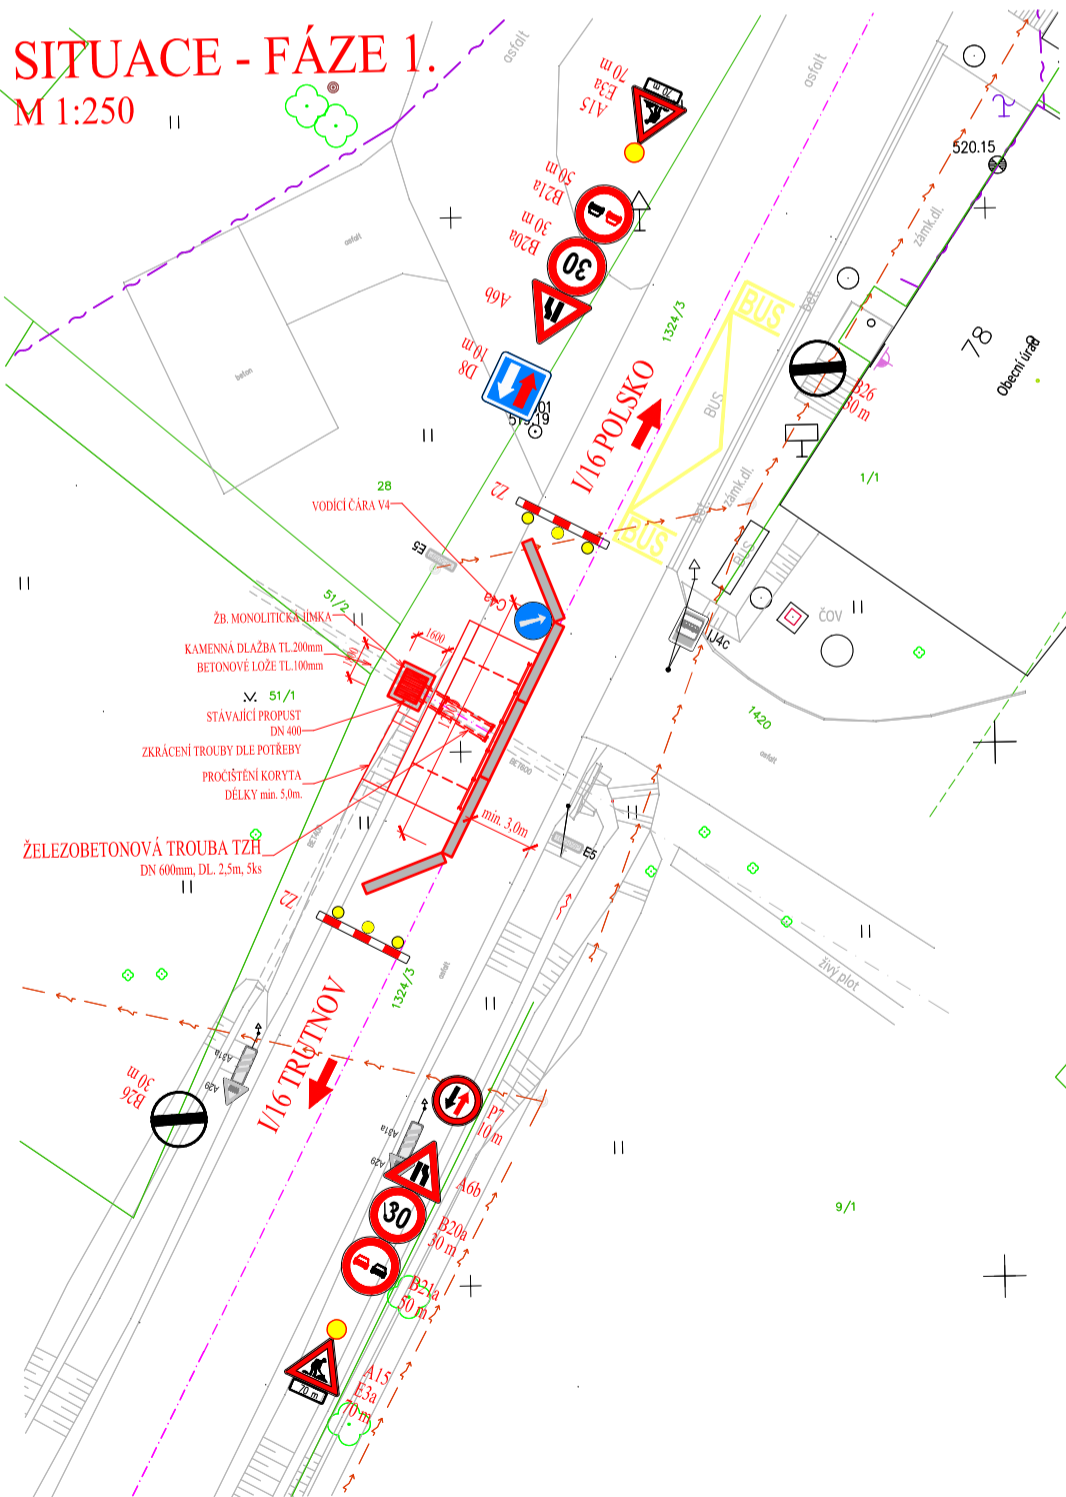

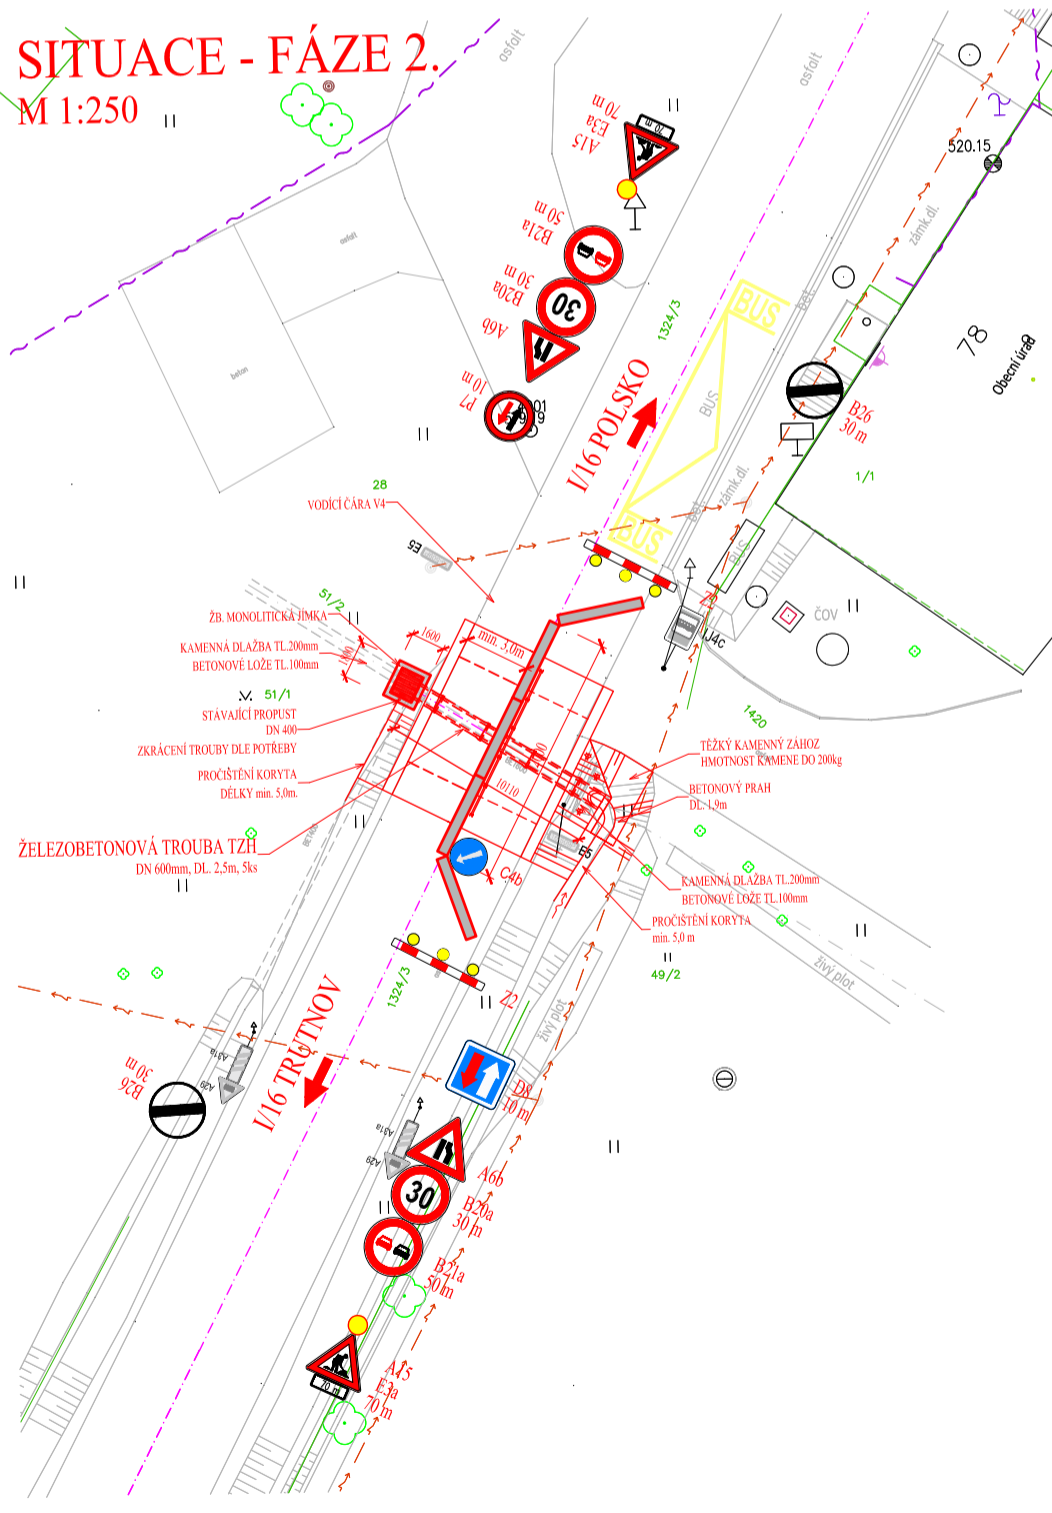


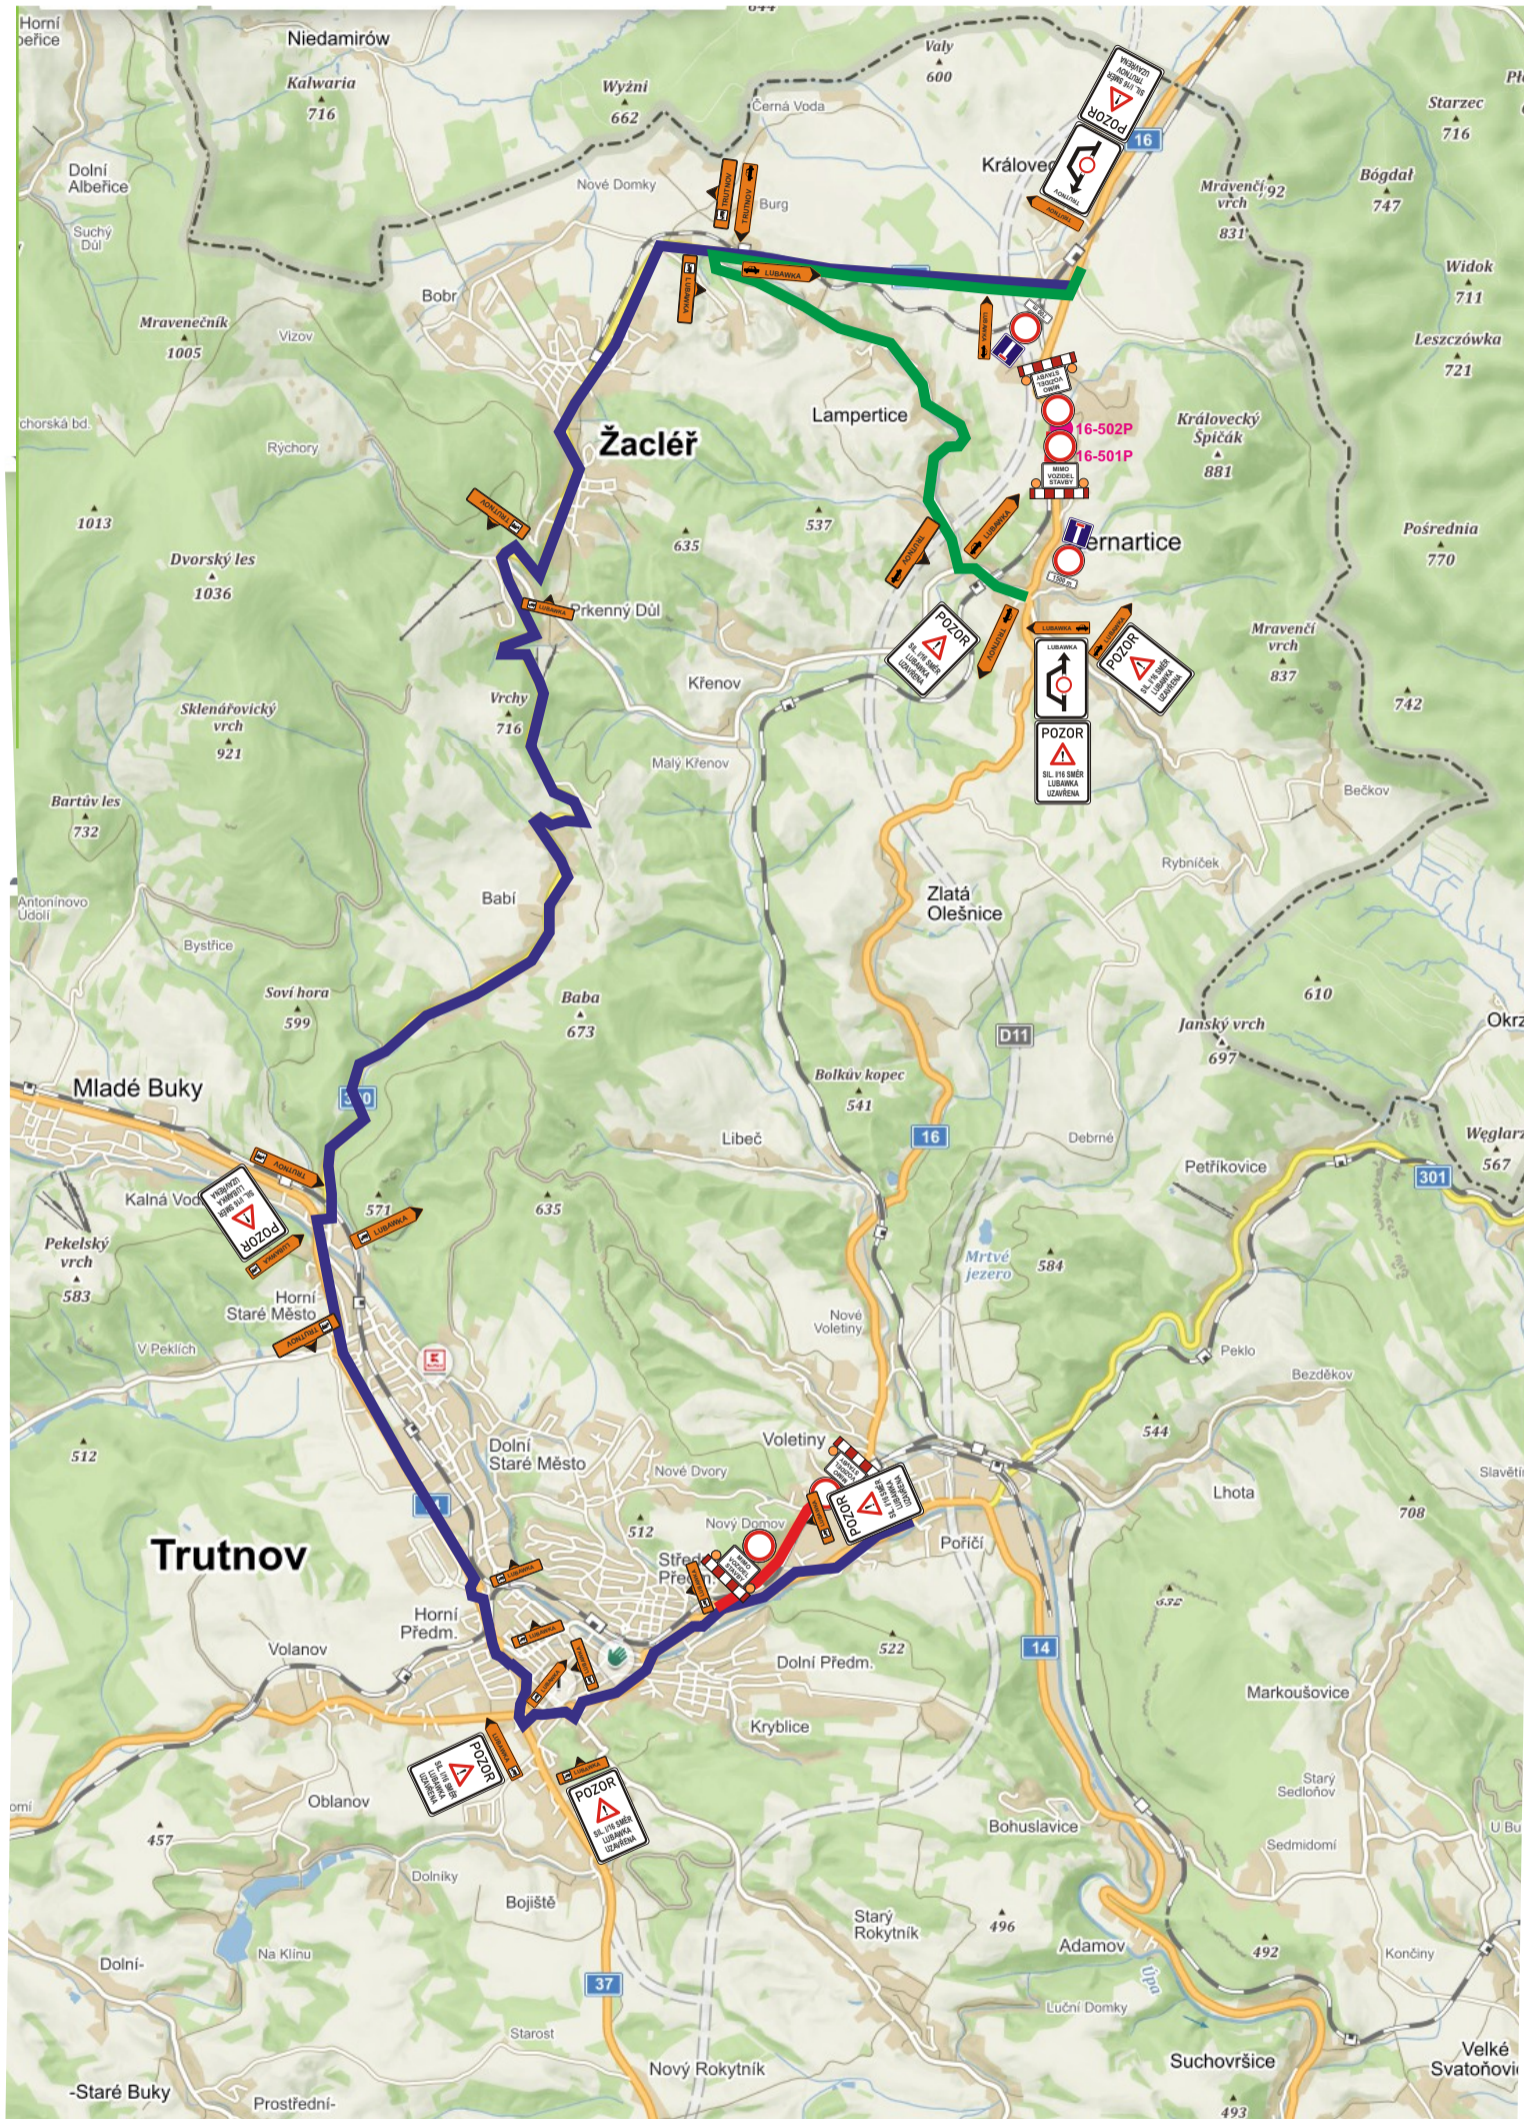
SITUACE - FÁZE 2. M 1:250




Dopravní opatření při akci: I/16 oprava propustků 16-501P,16-502P,16-509P

II. ETAPA - 17.4.-21.5.2023

-  uzavřený úsek
-  objízdná trasa pro nákladní dopravu
-  objízdná trasa pro osobní dopravu



Legenda:

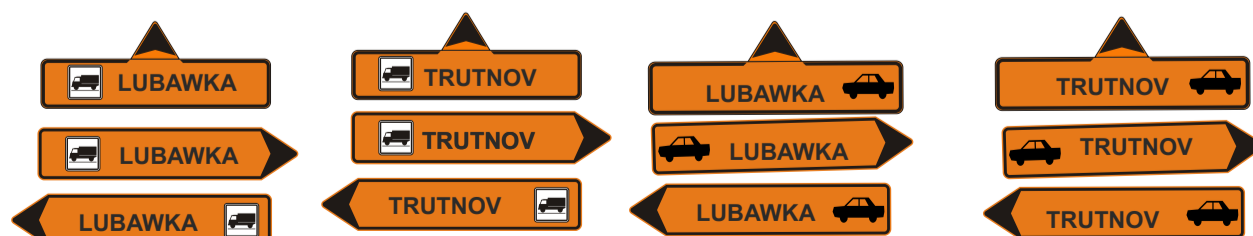

Dopravní opatření při akci: I/16 oprava propustků 16-501P,16-502P,16-509P

III. ETAPA 22.5.-31.5.2023
16-501P a 16-502P

