
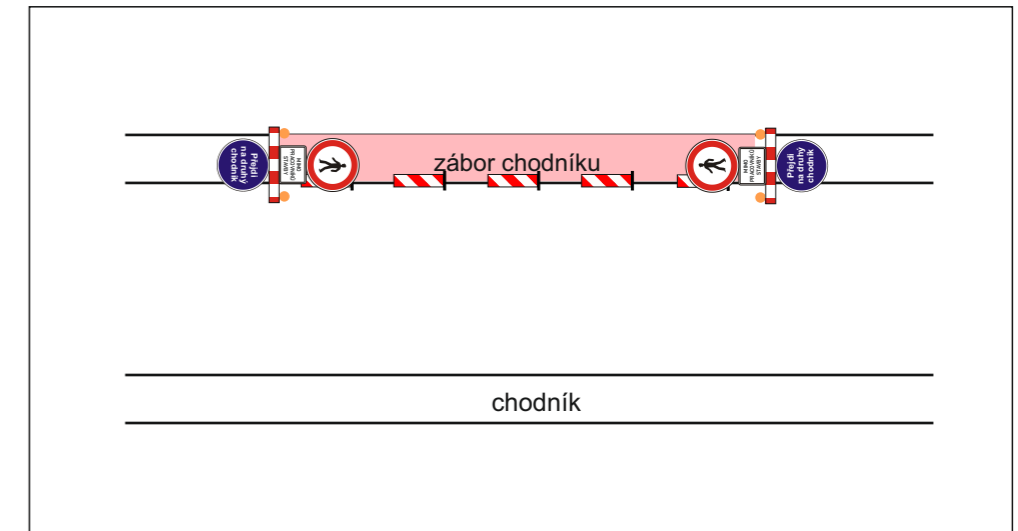


DIO HSF - Úpice

24235
31.10.-18.11.

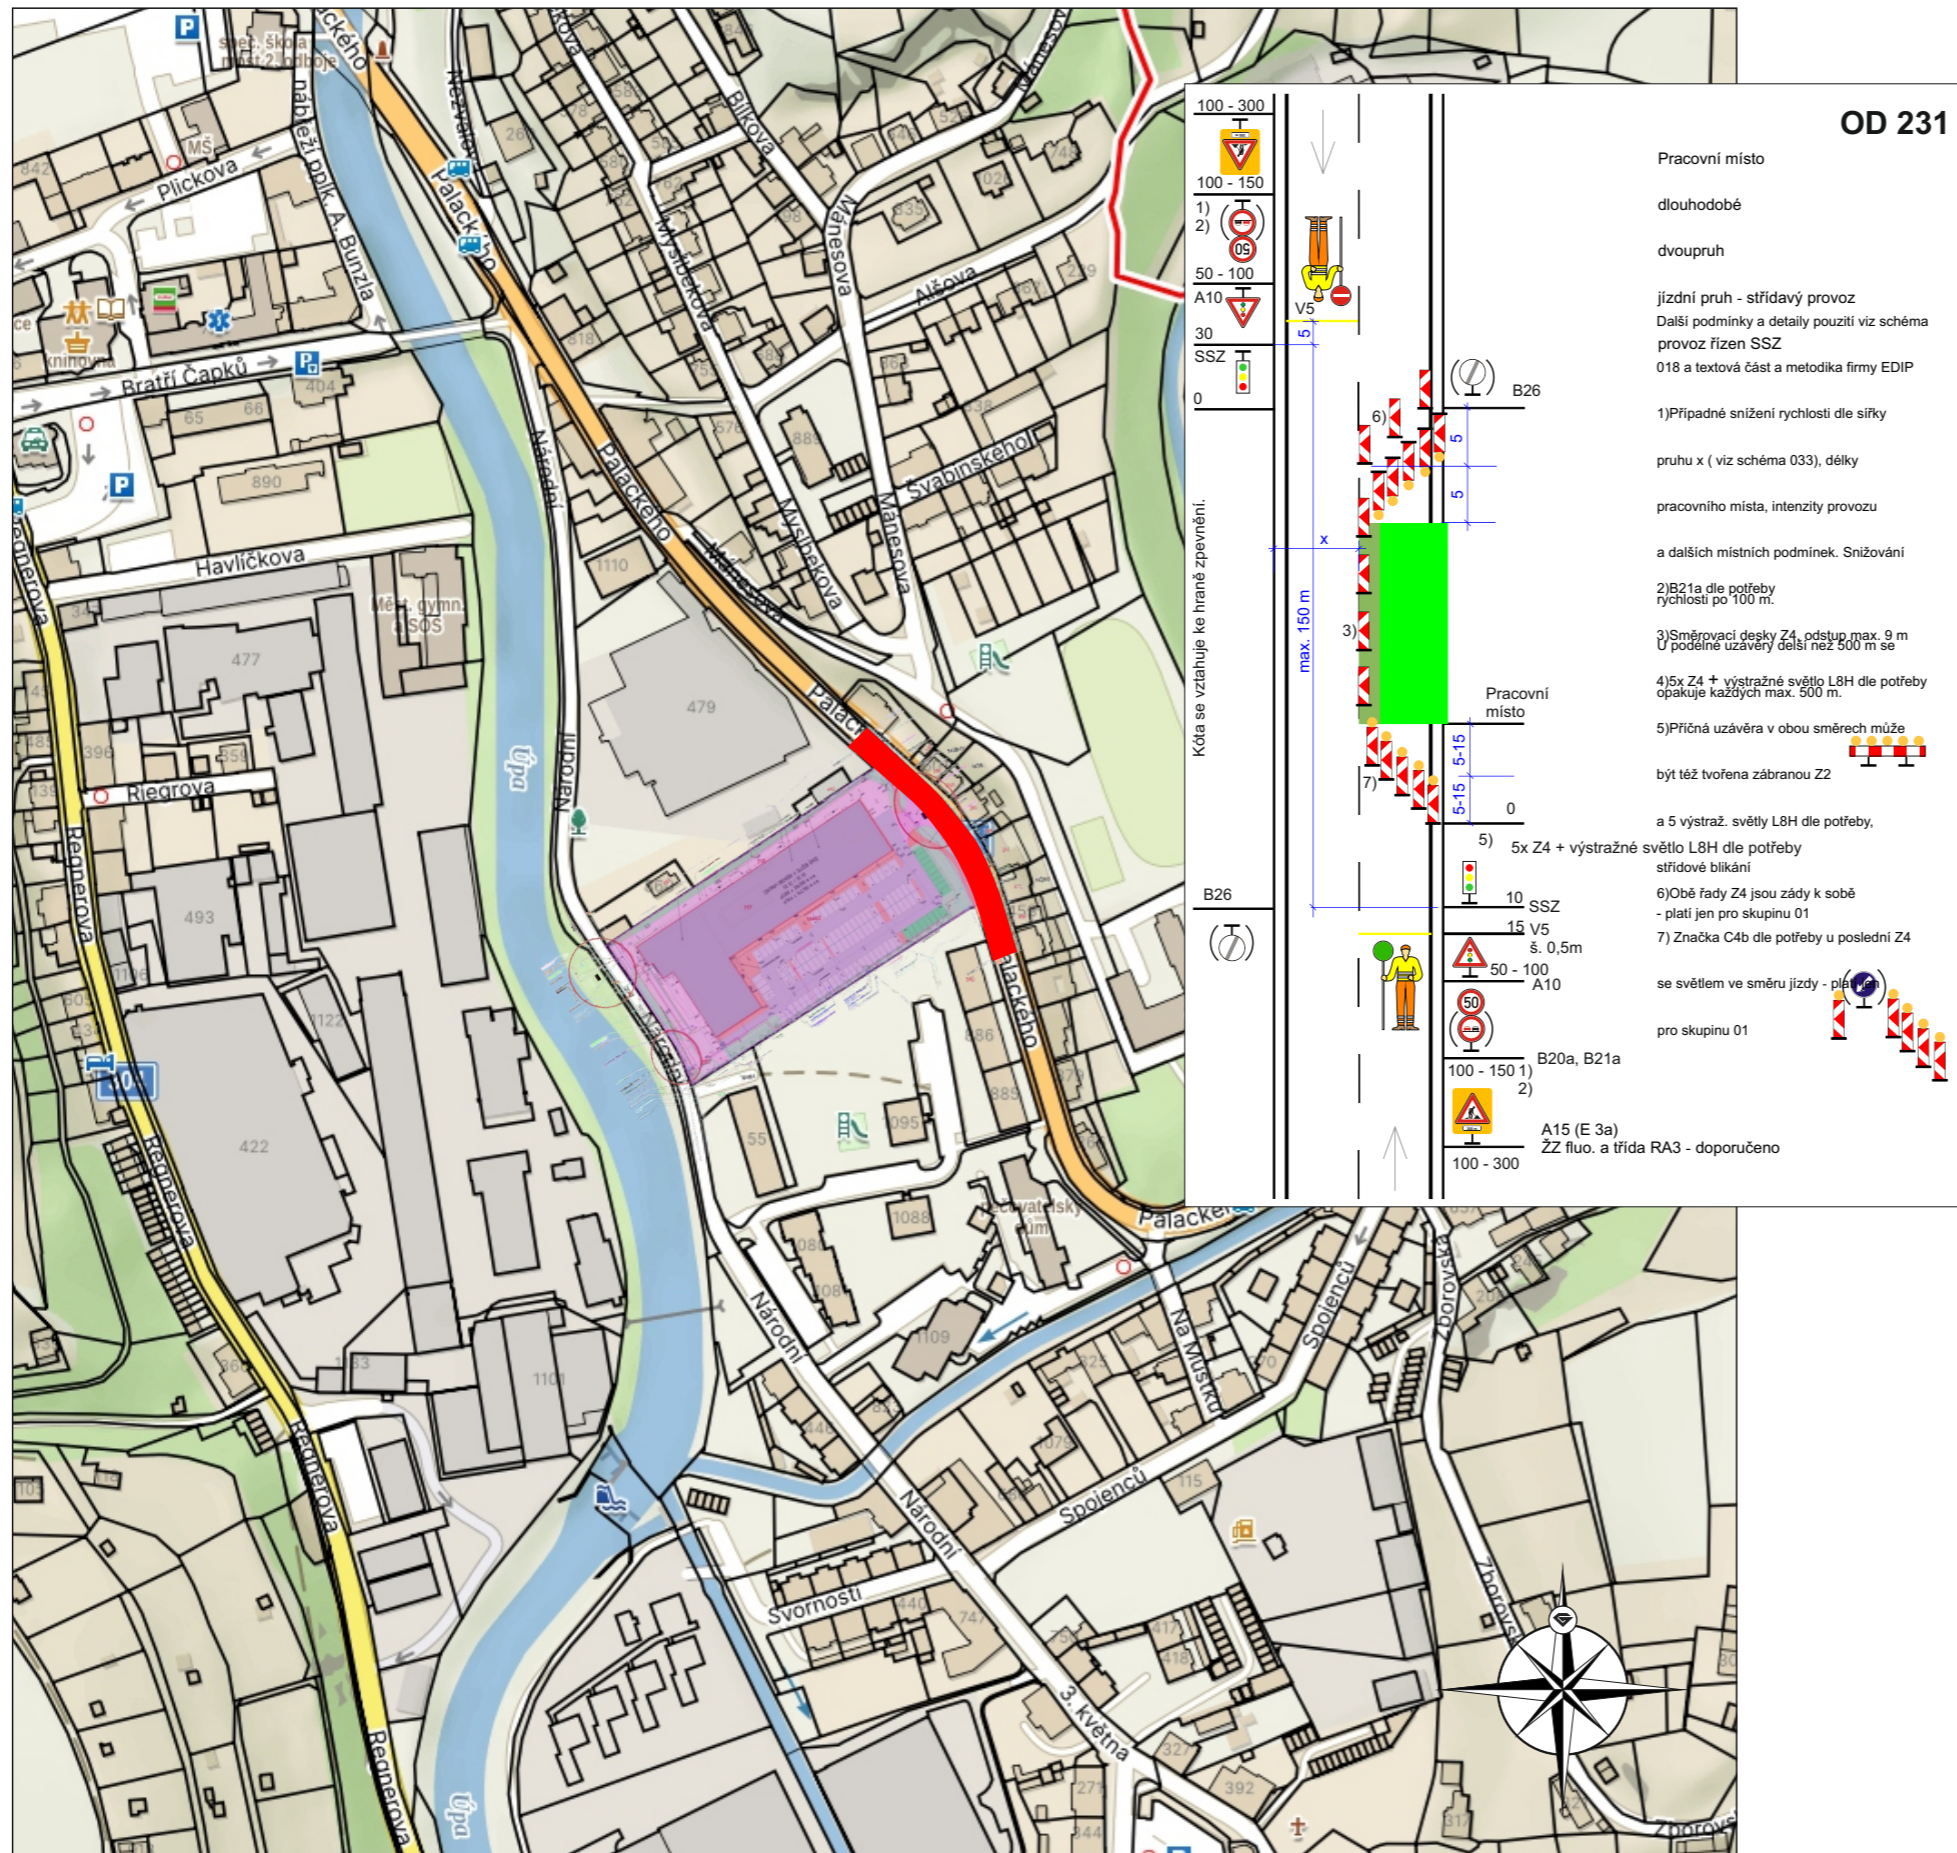

V místě prací bude použito schéma OD 231 v časech 16:00h - 0:00h a 0:00h - 7:00h. Od 7:00h do 16:00h bude použito totožné schéma, ovšem s ručním řízením provozu proškolenými pracovníky. V této době bude zneplatněno SSZ a DZ A10. Práce budou probíhat na obou polovinách vozovky postupně. Schémata použitá v DIO budou použita samostatně, nebo jejich kombinací.

Zhotovitel:					
Kreslil:	Lukáš Gubanec / tel.: 731 650 587 / e-mail.: gubanec@inkadz.cz				
Zodp. projektant:	Lukáš Gubanec / tel.: 731 650 587 / e-mail.: gubanec@inkadz.cz				
Kontroloval:	Zdenek Šedivka / tel.: 605 273 134 / e-mail.: sedivka@inkadz.cz				
Kraj:	Královéhradecký	Okres:	Trutnov	Obec:	Úpice
Akce:	Úpice				
DOPRAVNĚ INŽENÝRSKÉ OPATŘENÍ					
DATUM	17.6.2024	Č.ZAKÁZKY	24235	MĚŘÍTKO	-
FORMÁT	A3				