





číslo změny	text změny - odůvodnění	datum	podpis

Název stavby:	<b>I/33 JAROMĚŘ - OBCHVAT</b>	Číslo objektu:	<b>SO 190</b>
---------------	-------------------------------	----------------	---------------


Objednatel stavby:	 <b>ŘEDITELSTVÍ SILNIC A DÁLNIC ČR</b> <b>Ředitelství silnic a dálnic ČR</b> Na Pankráci 546/56, 140 00 Praha 4	Razítko:	
		Kontroloval:	
		Datum:	Podpis:

Zhotovitel stavby:	<b>Společnost Jaroměř, MI – MTS DS</b>  <b>Metrostav Infrastructure a.s.</b> Koželužská 2246/5, 180 00 Praha 8  <b>Metrostav DS a.s.</b> Košická 17180/49, 821 08 Bratislava	Razítko:	
		Kontroloval:	
		Datum:	Podpis:

Koordinátor RDS:	<b>V-CON, s.r.o.</b> Vaňurova 505/17 460 07 Liberec 3	Razítko:	
		Kontroloval:	
		Datum:	Podpis:


	Vypracoval	STANISLAV KRUPIČKA		Zak. číslo	023-22
	Zodp. projektant	ING. PETER HAJOŠ		Datum	04/2024
	Tech. kontrola	ANTONÍN SEIDL		Stupeň	RDS
	Název SO	<b>DOPRAVNÍ ZNAČENÍ</b>		Počet formátů	5 x A4
				Měřítko	1 : 50
	Č. přílohy			Paré	
Zhotovitel RDS:	Příloha	<b>3.</b>			
DISK s.r.o. Menšíkovská 1239/10 160 00 Praha 6	VELKOPLOŠNÉ DOPRAVNÍ ZNAČKY				

č. 01  
IS 9b  
Výška písma - 210 mm

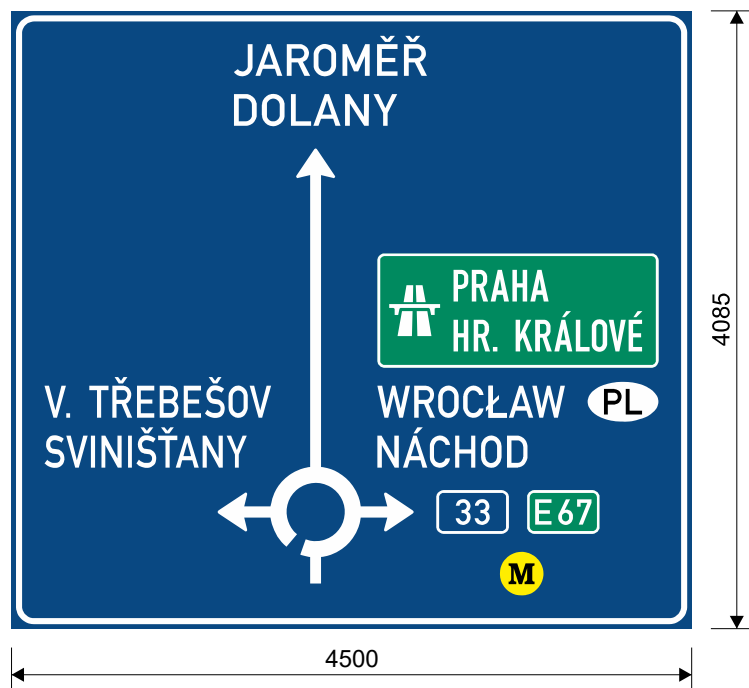


U cílů „V. TŘEBEŠOV” a „SVINIŠŤANY” použita komprese 85 %.  
U cílů „WROCLAW” a „NÁCHOD” použita komprese 90 %.

č. 02  
IS 9b  
Výška písma - 210 mm

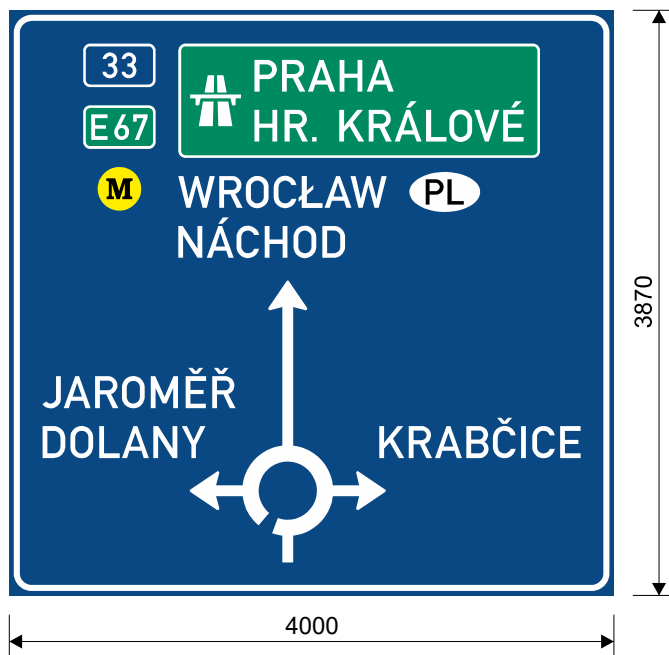


Kreslil: S. Krupička	Kontroloval: A. Seidl	Schváleno - datum: A. Seidl - 15/04/24	Název souboru: Disk_2022/Projekty/023-22-se_I-33_Jaroměř-obchvat-RDS/Projektová dokumentace/SO 190 Dopravní značení/VLKP/023-22-001	Stupeň: RDS	Datum: 15/04/24
		Silnice I/33 Jaroměř - obchvat			
		SO 190 Dopravní značení - Velkoplošné dopravní značky		Měřítko: 1:50	Výtisk: List: 1/4
			023-22-001		

č. 03  
IS 9b  
Výška písma - 210 mm

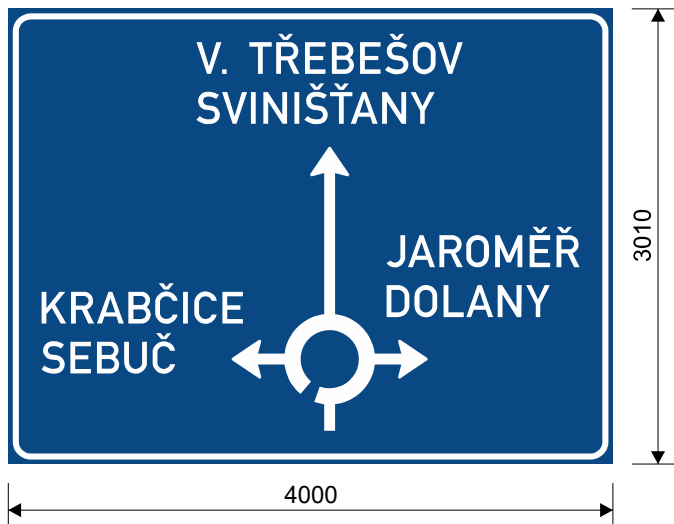


č. 04  
IS 9b  
Výška písma - 210 mm

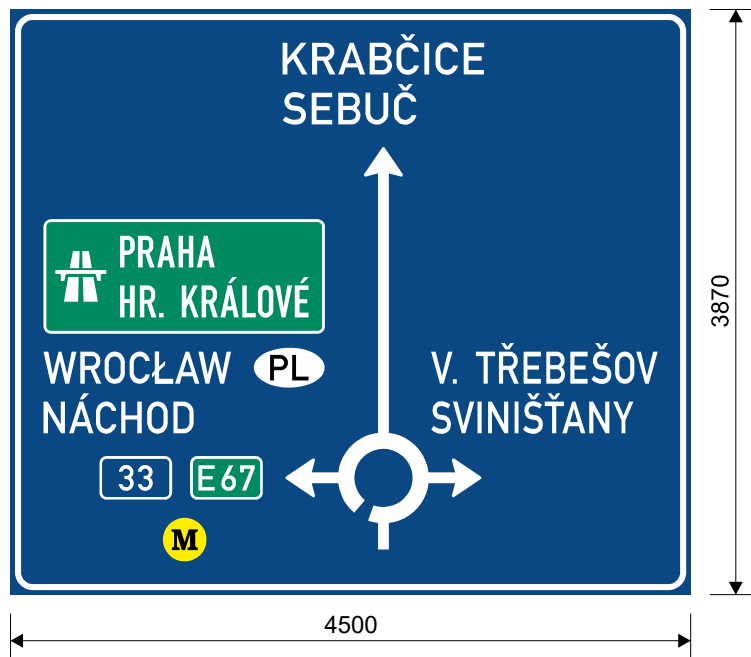

U cílů „WROCLAW” a „NÁCHOD” použita komprese 90 %.  
U cílů „V. TŘEBEŠOV” a „SVINIŠŤANY” použita komprese 85 %.


Kreslil: S. Krupička	Kontroloval: A. Seidl	Schváleno - datum: A. Seidl - 15/04/24	Název souboru: Disk_2022/Projekty/023-22-se_I-33_Jaroměř-obchvat-RDS/Projektová dokumentace/SO 190 Dopravní značení/VLKP/023-22-001	Stupeň: RDS	Datum: 15/04/24
			Silnice I/33 Jaroměř - obchvat SO 190 Dopravní značení - Velkoplošné dopravní značky		
			023-22-001	Měřítko: 1:50	Výtisk: List: 2/4

č. 05  
IS 9b  
Výška písma - 210 mm

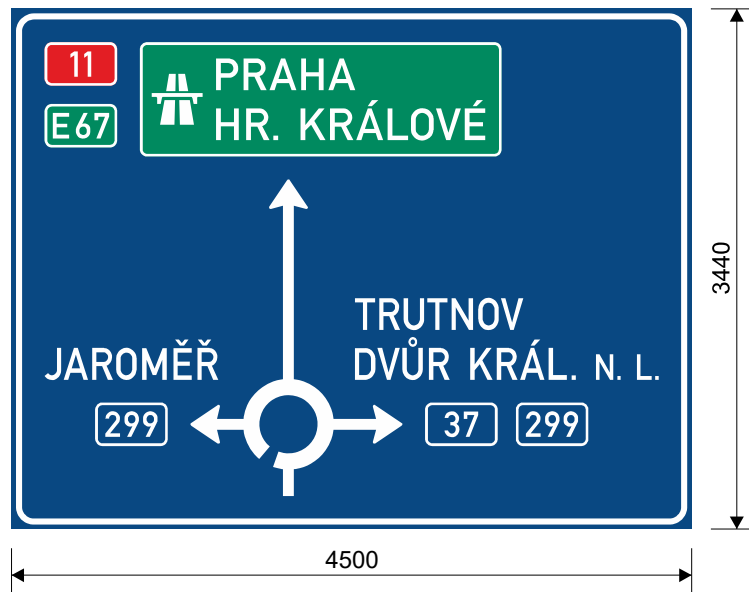


U cílů „JAROMĚŘ“, „TRUTNOV“ a „DVŮR KRÁL. N. L.“ použita komprese 90 %.

č. 06  
IS 9a  
Výška písma - 210 mm

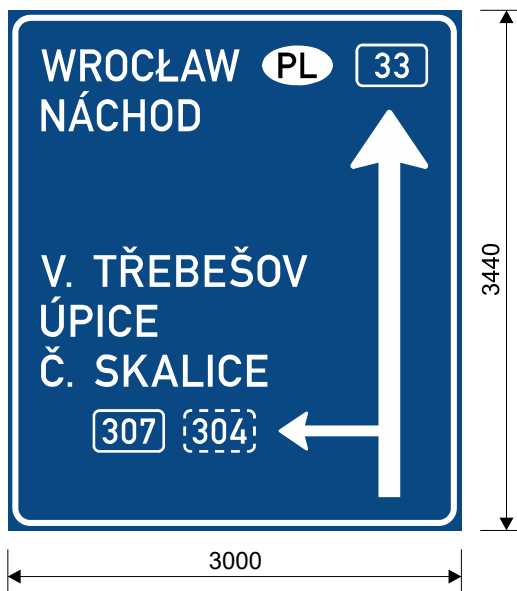

U cílů „WROCLAW“ a „NÁCHOD“ použita komprese 95 %.

Kreslil: S. Krupička	Kontroloval: A. Seidl	Schváleno - datum: A. Seidl - 15/04/24	Název souboru: <small>Disk_2022/Projekty/023-22-se_1-33_Jaroměř-obchvat-RDS/Projektová dokumentace/SO 190 Dopravní značení/VLKP/023-22-001</small>	Stupeň: RDS	Datum: 15/04/24
			Silnice I/33 Jaroměř - obchvat SO 190 Dopravní značení - Velkoplošné dopravní značky		
			023-22-001	Měřítko: 1:50	Výtisk: List: 3/4

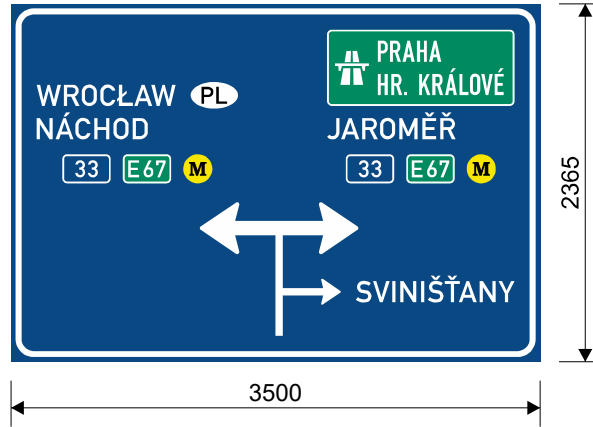

Výška písma neodpovídá TP 100.

Kreslil: S. Krupička	Kontroloval: A. Seidl	Schváleno - datum: A. Seidl - 15/04/24	Název souboru: <small>Disk_2022/Projekty/023-22-se_I-33_Jaroměř-obchvat-RDS/Projektová dokumentace/SO 190 Dopravní značení/VLKP/023-22-001</small>	Stupeň: RDS	Datum: 15/04/24
			Silnice I/33 Jaroměř - obchvat SO 190 Dopravní značení - Velkoplošné dopravní značky		
			023-22-001	Měřítko: 1:50	Výtisk: List: 4/4