


Situace B

KRPH-105509-2/ČJ-2024-050706

por. Bc. Michal Kuntár, DiS.
Komisar/
ÚZEMNÍ ODBOR RYCHNOV NAD KNEŽNOU
Dopravní inspektorat
Zborovská 1360
516 01 Rychnov nad Kněžnou por. Bc. Miroslav DŠ.
Městský úřad Rychnov nad Kněžnou

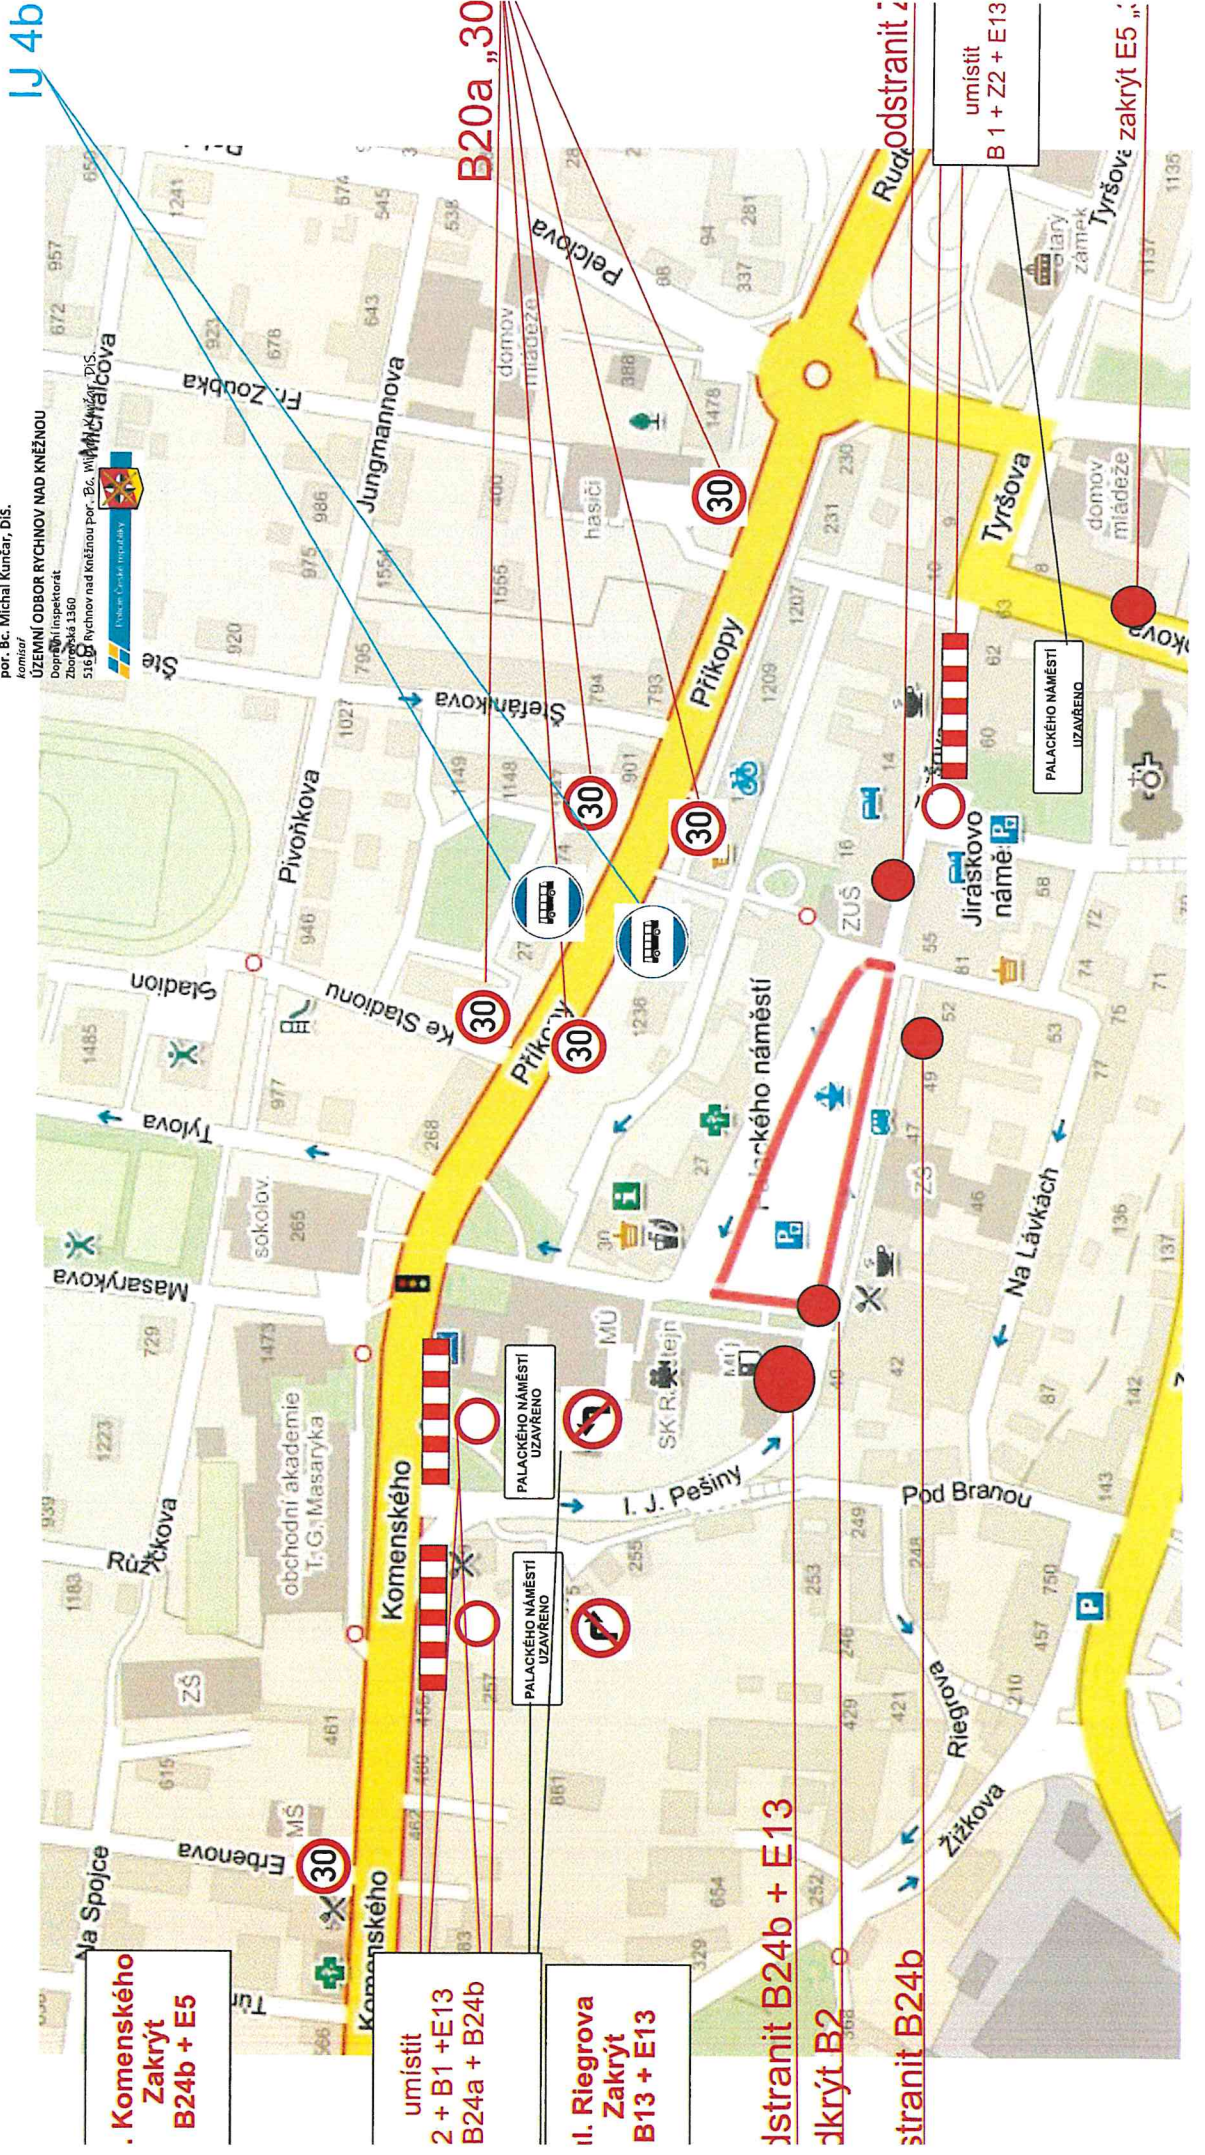

Komenského
Zakrýt
B24b + E5

umístít
2 + B1 + E13
B24a + B24b

I. Riegrova
Zakrýt
B13 + E13

odstranit B24b + E13

zakrýt B2

odstranit B24b

Rudodstranit
umístít
B 1 + Z2 + E13

PALACKÉHO NÁMĚSTÍ
UZAVŘENO

Tyršove zakrýt E5

IJ 4b