


DIO INKA - Trutnov, Hradecká - VDZ


24616
od nabytí OOP

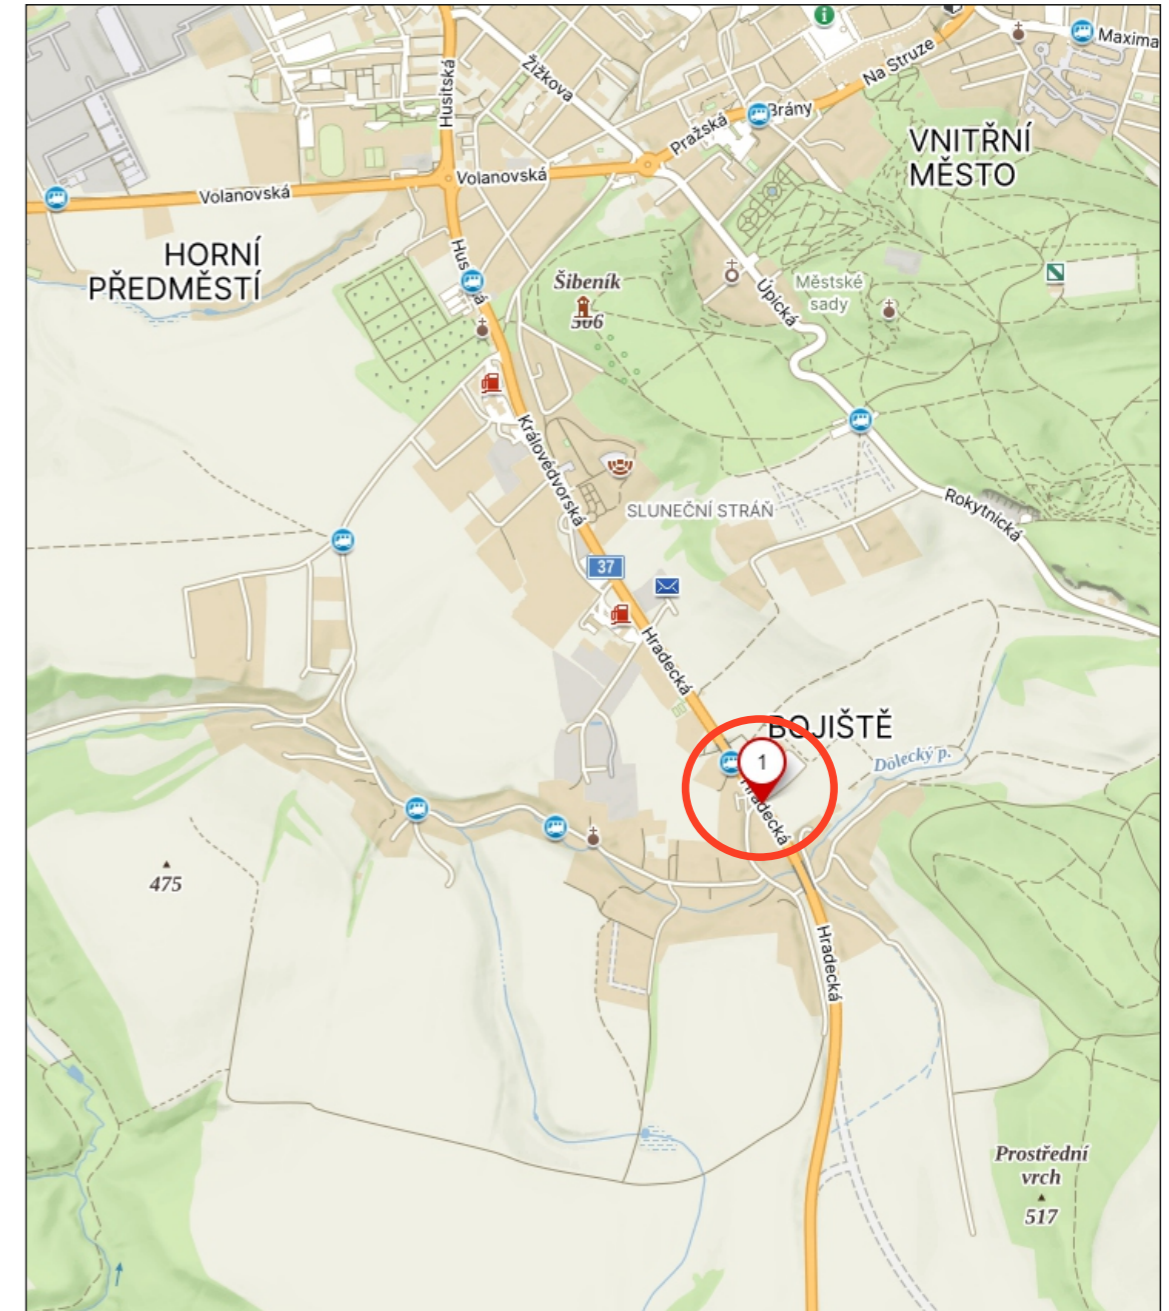

Zhotovitel:					
Kreslil:	Lukáš Gubanec / tel.: 731 650 587 / e-mail.: gubanec@inkadz.cz	 <small>DOPRAVNÍ ZNAČENÍ - HRADEC KRÁLOVÉ s.r.o.</small> <small>Obrábací míra 258</small> <small>503 02 Předměstí n.L.</small> <small>IČO: 274 78 866 DIČ: CZ27478866</small> <small>tel.: 495 581 318</small> <small>e-mail: info@inkadz.cz</small> <small>web: www.inka-znaceni.cz</small>			
Zodp. projektant:	Lukáš Gubanec / tel.: 731 650 587 / e-mail.: gubanec@inkadz.cz				
Kontroloval:	Zdenek Šedivka / tel.: 605 273 134 / e-mail.: sedivka@inkadz.cz				
Kraj:	Královéhradecký	Okres:	Trutnov	Obec:	Trutnov
Akce:		 TS Trutnov - Trutnov, Hradecká - VDZ DOPRAVNĚ INŽENÝRSKÉ OPATŘENÍ		DATUM:	1.10.2024
				Č. ZAKÁZKY:	24616
				STUPEŇ PD:	
				MĚŘÍTKO:	-
				FORMÁT:	A3

DIO INKA - Trutnov, Hradecká - VDZ

24616
od nabytí OOP

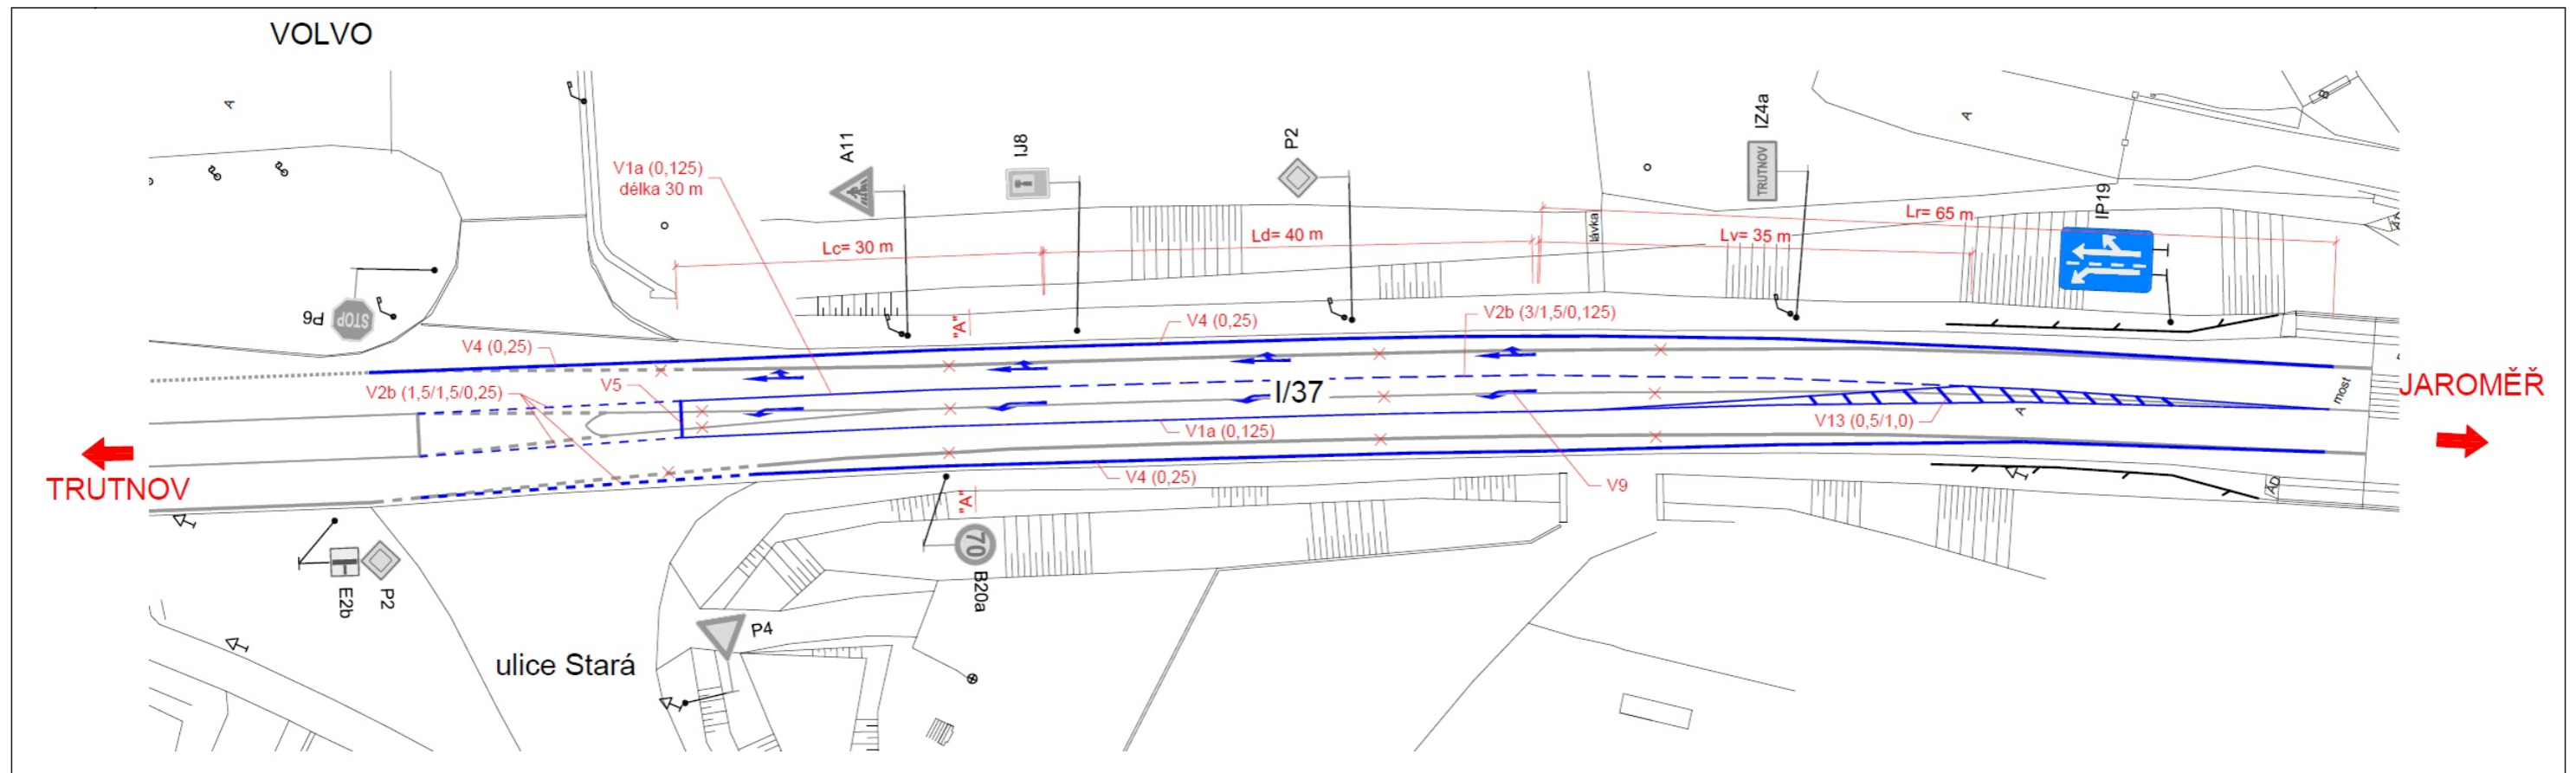

Pro práce na VDZ budou použita schémata dle příručky ŘSD pro obec - krátkodobé stabilní pracovní místo OK 230, OK 231, OK 232, OK 233, OK 234, OK 235 s upravenou max. rychlostí. Stávající DZ v rozporu s DIO bude zneplatněno. Po ukončení prací bude přechodné dopravní značení odstraněno. DZ je možné v případě potřeby upravit dle stávající situace. Práce budou probíhat max. 5 dní - výjimku mohou vytvořit nepříznivé povětrnostní podmínky.

Zhotovitel:						
Kreslil:	Lukáš Gubanec / tel.: 731 650 587 / e-mail.: gubanec@inkadz.cz	 DOPRAVNÍ ZNAČENÍ - HRADEC KRÁLOVÉ s.r.o. Obránců míru 258 503 02 Předměstí n.L. IČO: 274 78 866 DIČ: CZ27478866 tel.: 495 581 318 e-mail: info@inkadz.cz web: www.inka-znaceni.cz				
Zodp. projektant:	Lukáš Gubanec / tel.: 731 650 587 / e-mail.: gubanec@inkadz.cz					
Kontroloval:	Zdenek Šedivka / tel.: 605 273 134 / e-mail.: sedivka@inkadz.cz					
Kraj:	Královéhradecký	Okres:	Trutnov	Obec:	Trutnov	
Akce:				DATUM		1.10.2024
TS Trutnov - Trutnov, Hradecká - VDZ				Č. ZAKÁZKY		24616
DOPRAVNĚ INŽENÝRSKÉ OPATŘENÍ				STUPEŇ PD		
				MĚŘÍTKO		-
				FORMÁT		A3