

I/14 TRUTNOV KRKONOŠSKÁ - oprava AHV v okrese Trutnov

termín : 29.10.2024 - 22.11.2024




I/14 TRUTNOV KRKONOŠSKÁ - oprava AHV v okrese Trutnov



C 14a

termín : 29.10.2024 - 22.11.2024

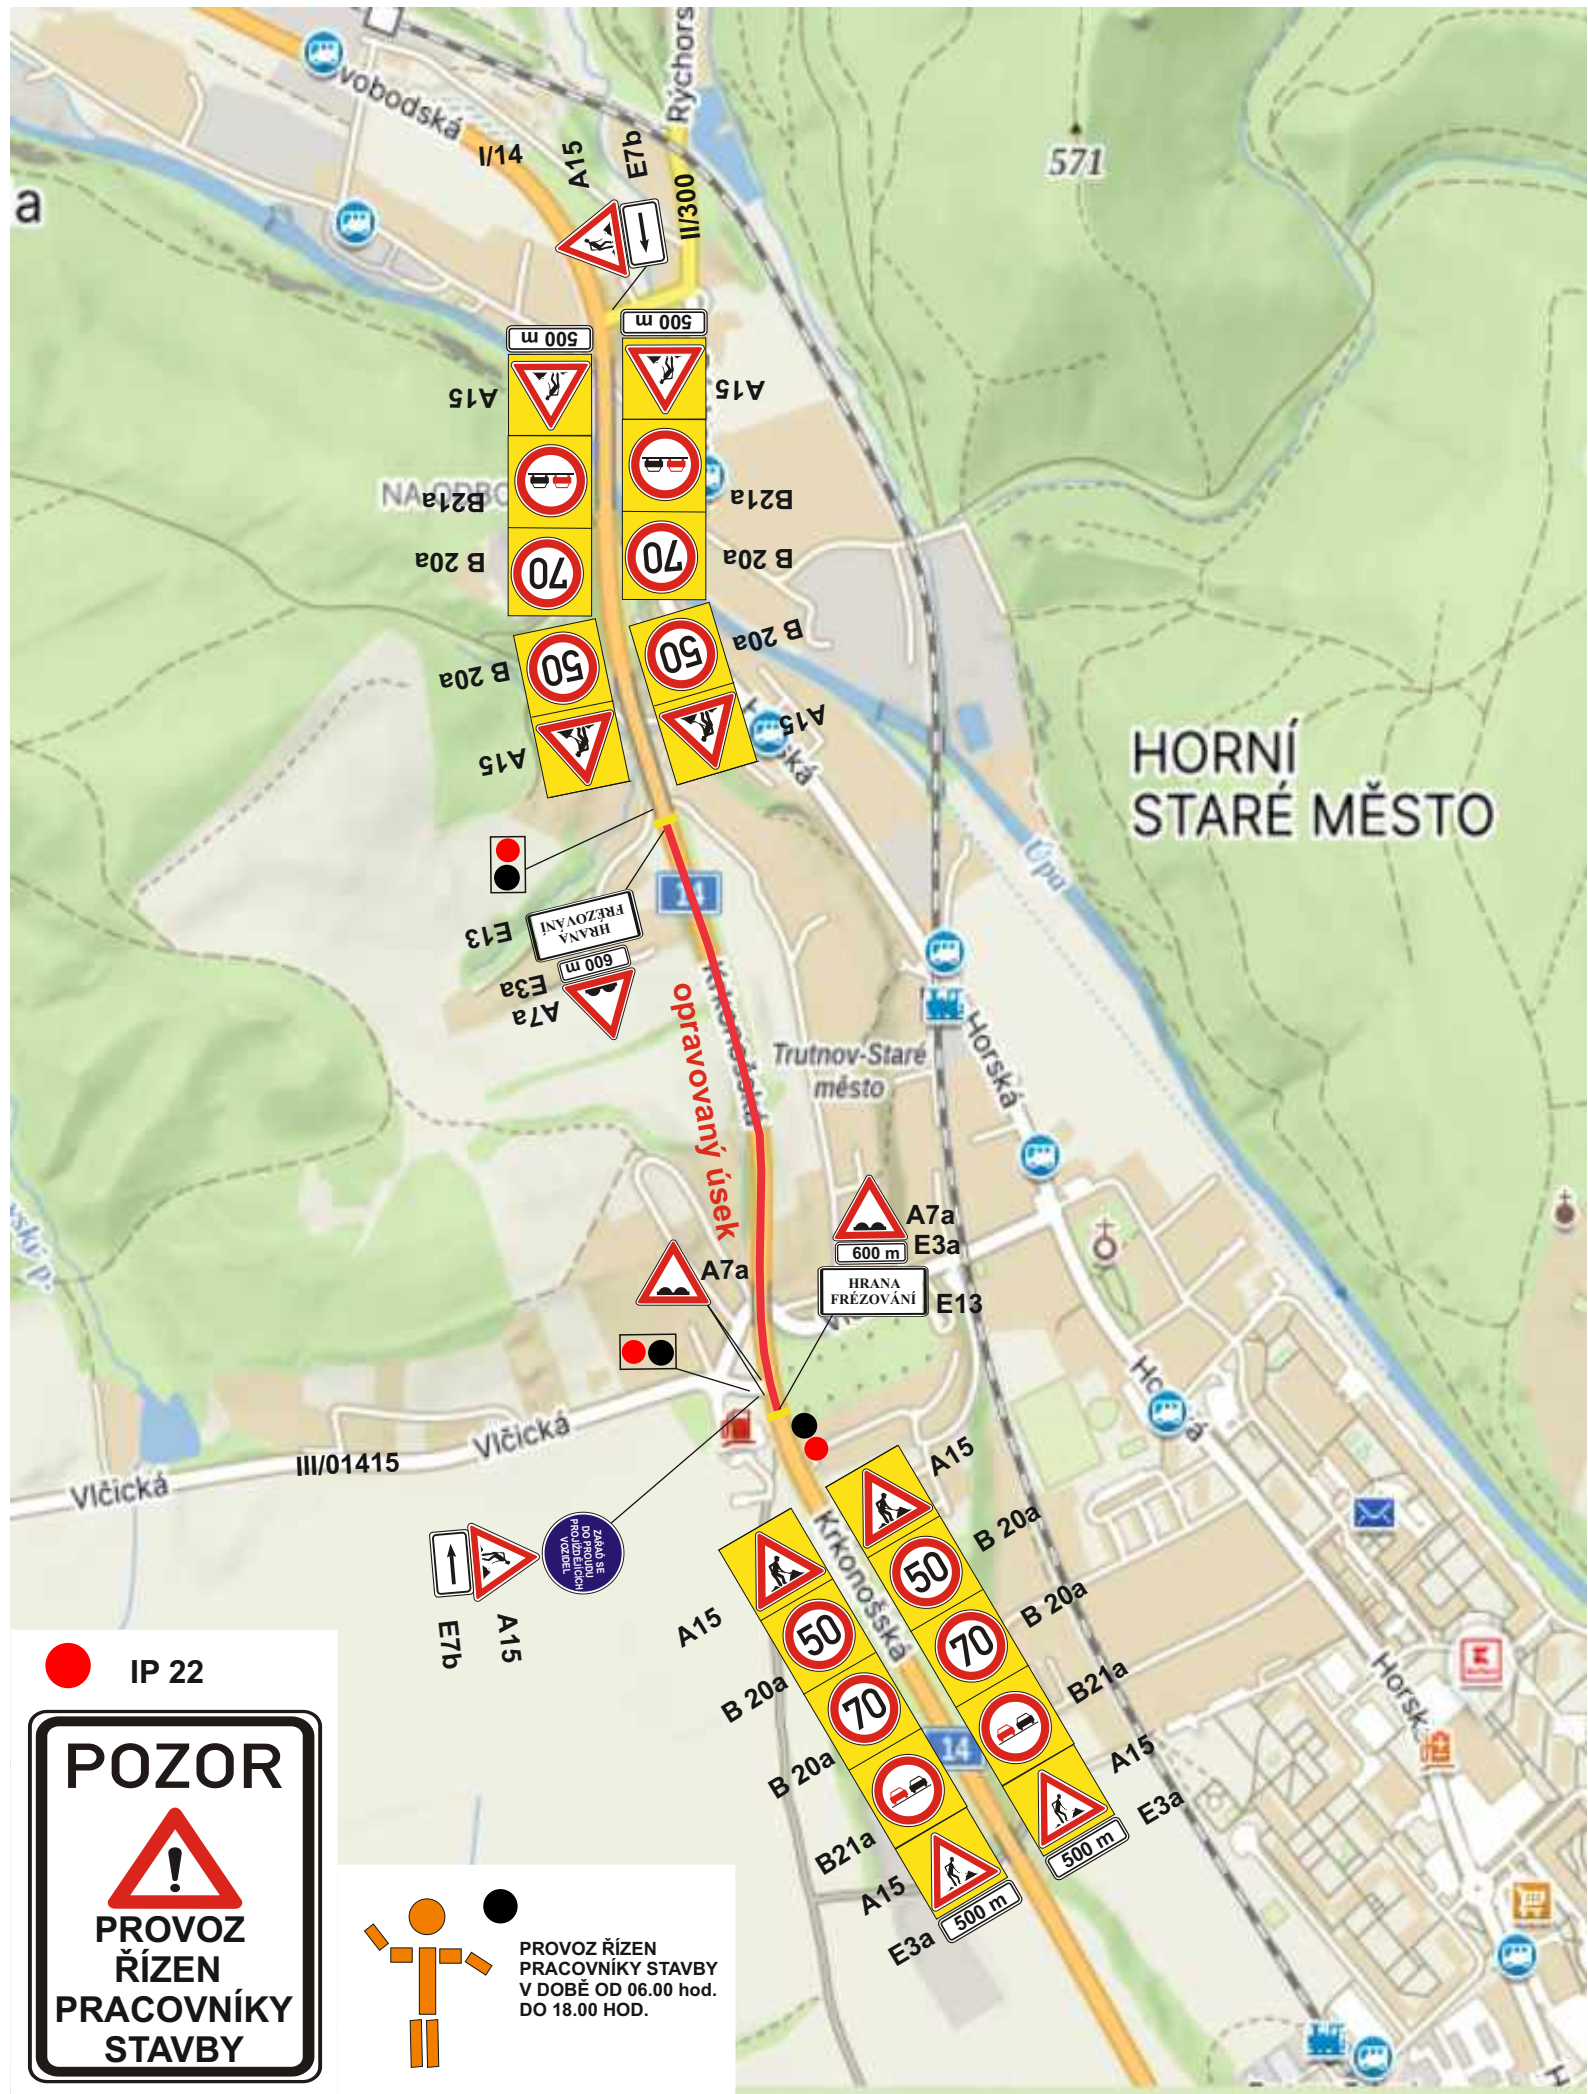

HORNÍ STARÉ MĚSTO

opravovaný úsek


● IP 22



 PROVOZ ŘÍZEN PRACOVNÍKY STAVBY V DOBĚ OD 06.00 hod. DO 18.00 HOD.


I/14 TRUTNOV KRKONOŠSKÁ - oprava AHV v okrese Trutnov

DZ v době uzavření pruhu v místě připojení silnice III/01415 (pokládka živice)

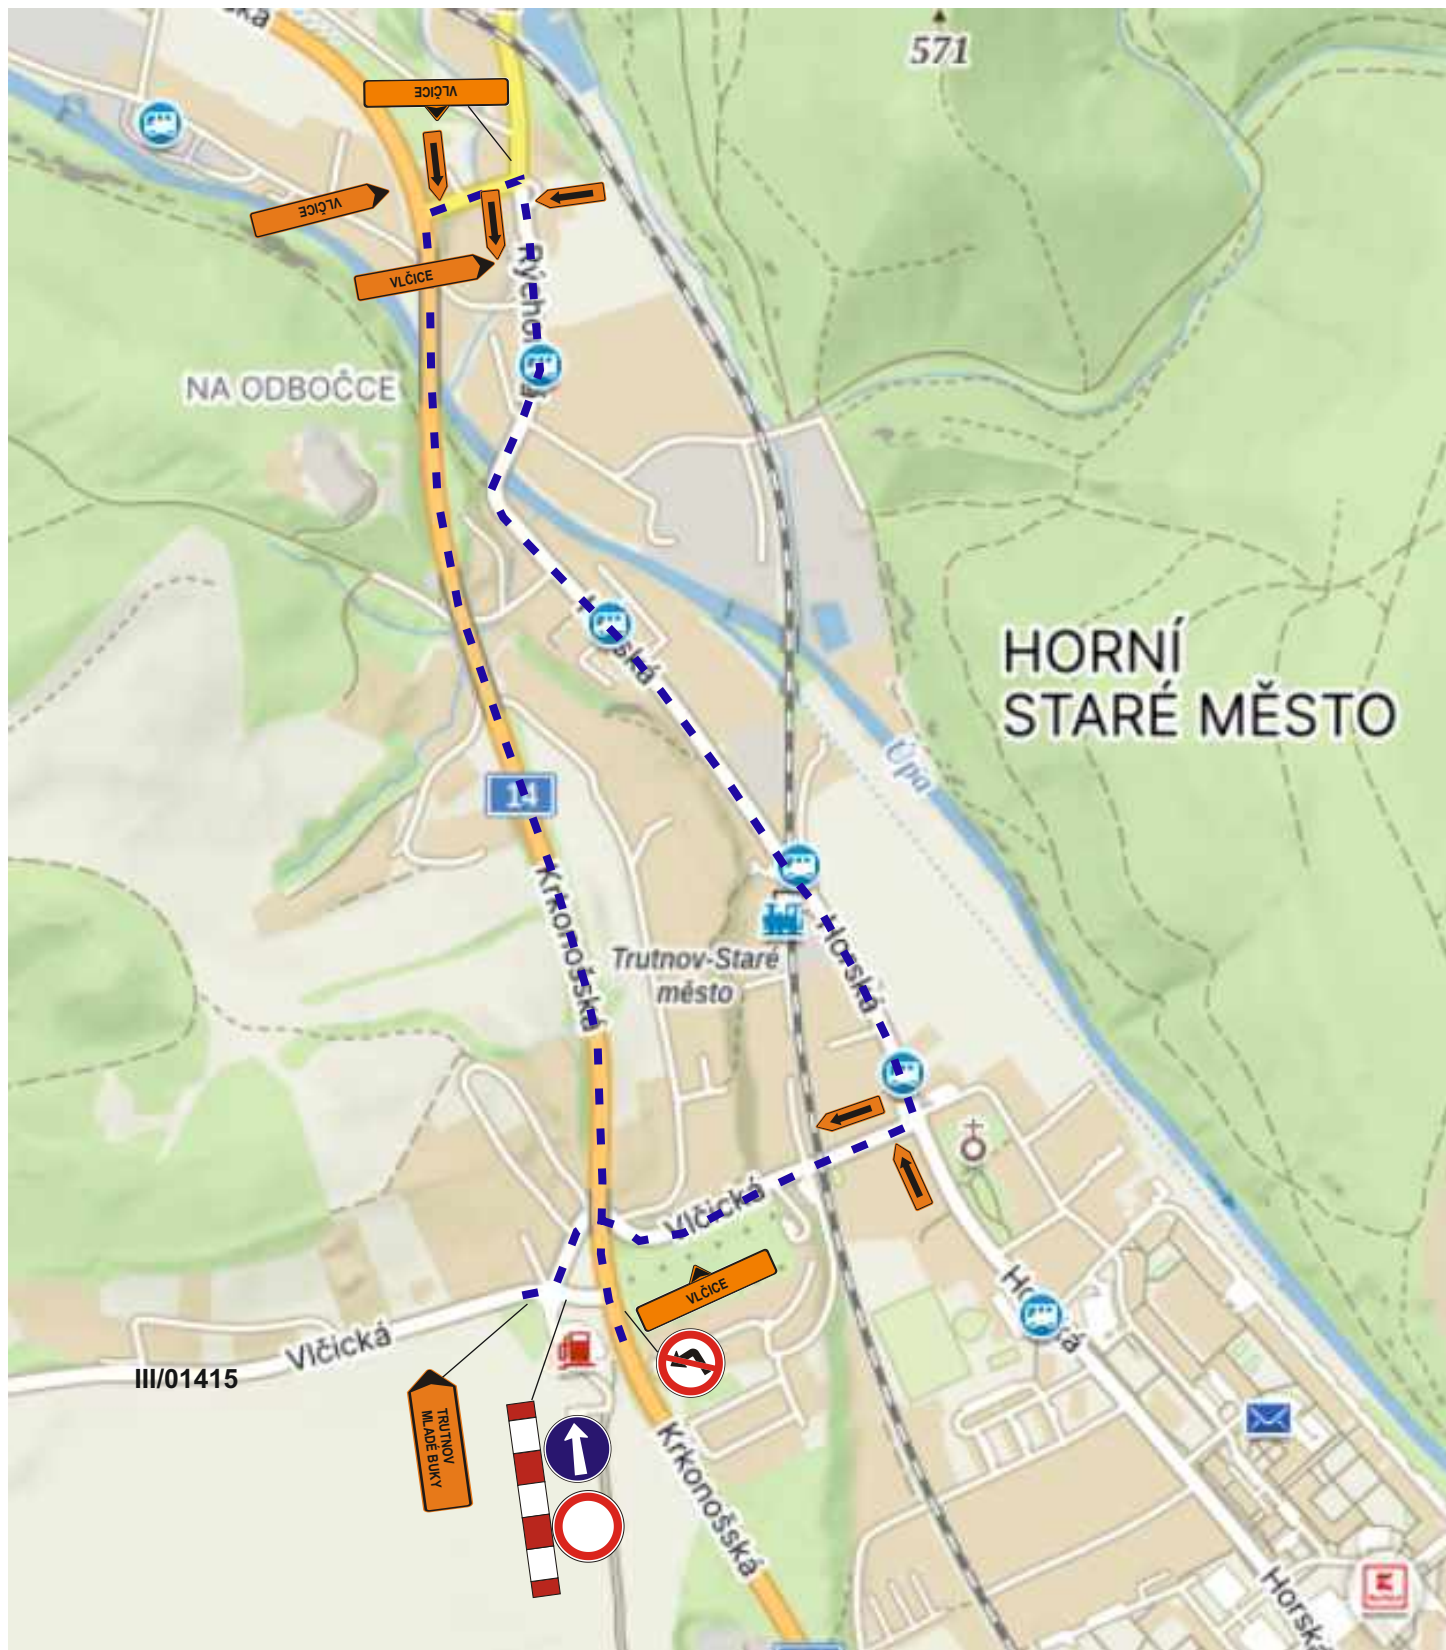


Pracovní místo bude posunováno dle průběhu prací, při čištění krajnic, krajní sanace, doplnění kamenných krajníků, údržbě zábradlí na mostě

- obousměrný provoz

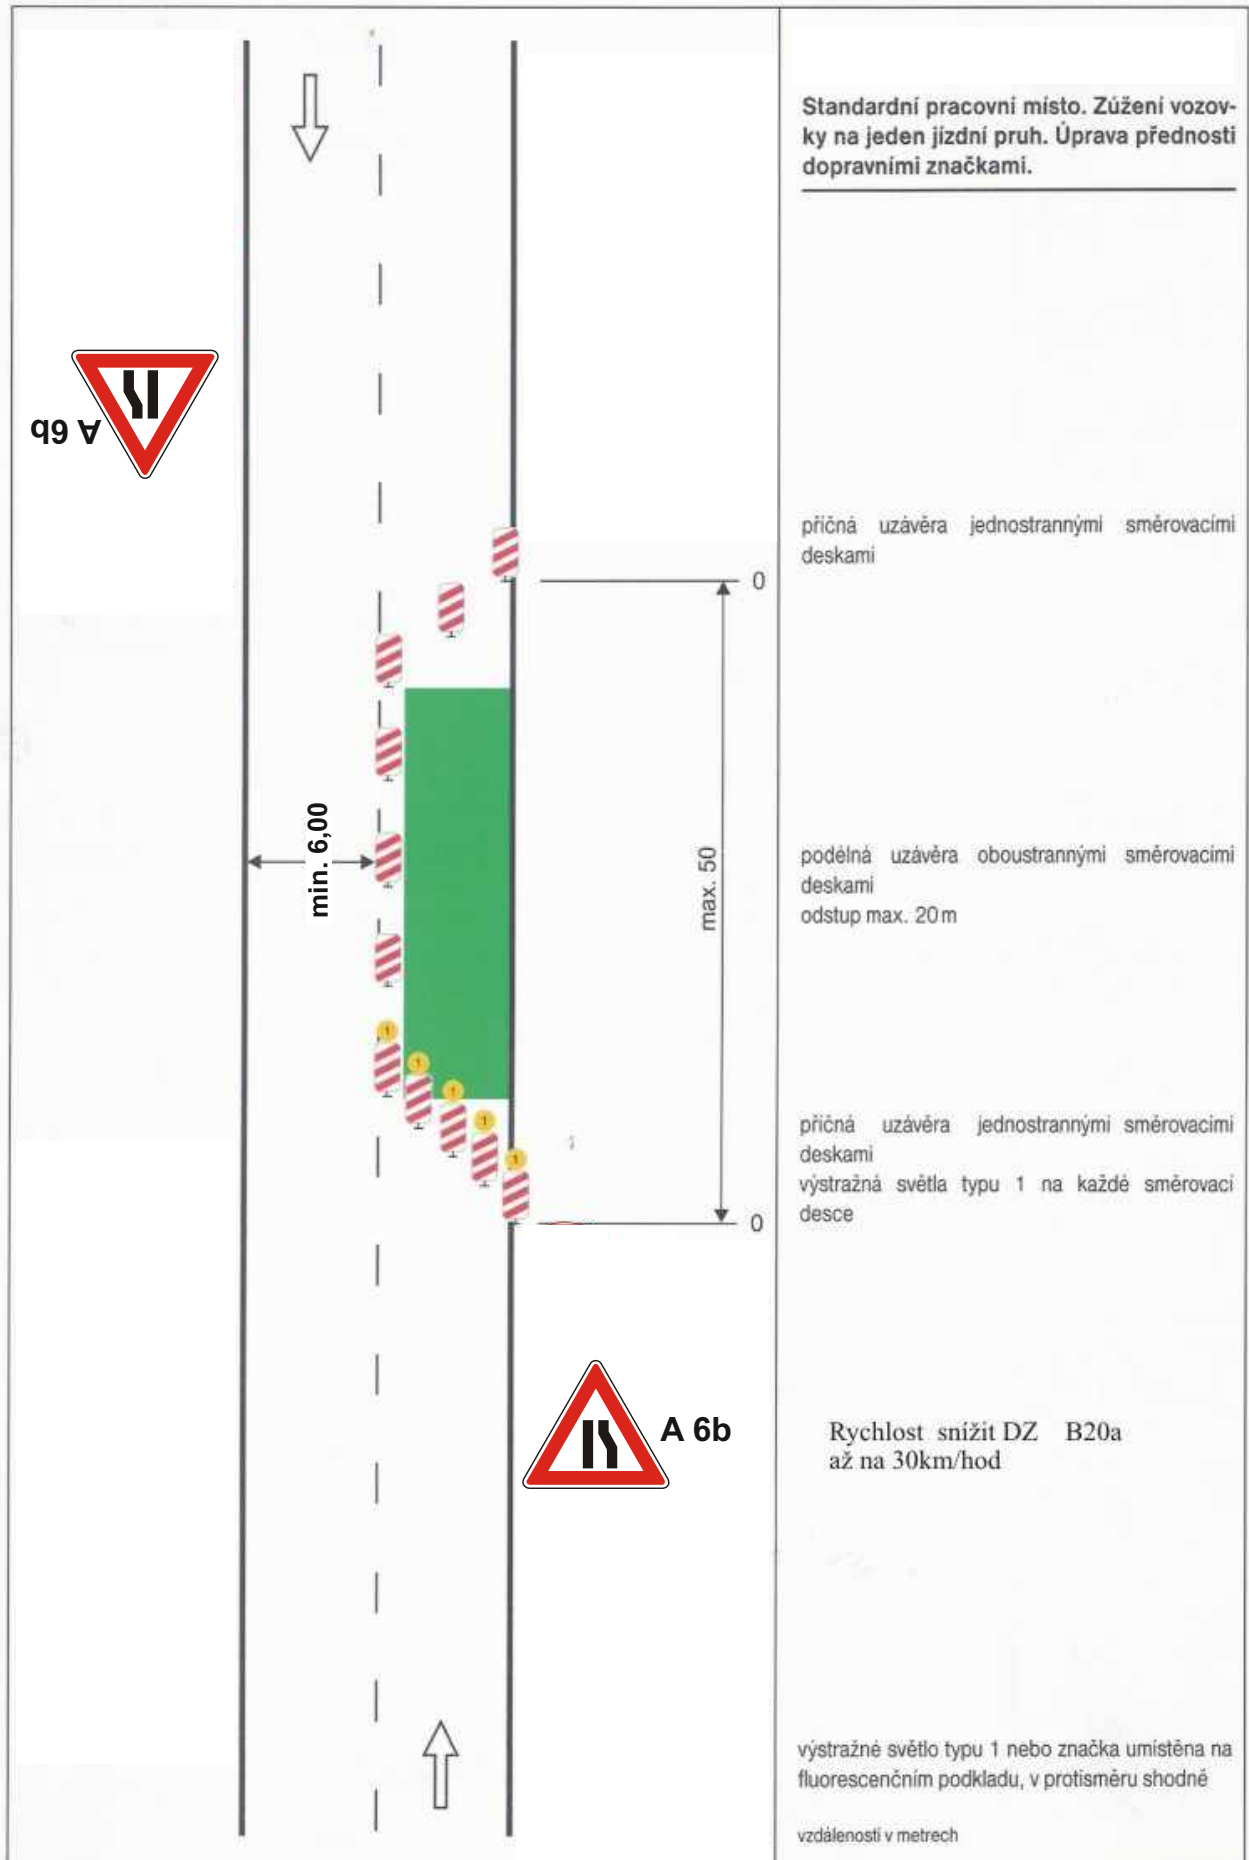

Pracovní místo při provádění sanací, pokládce ložné a obrusné vrstvy. Provoz v pracovní době řízen pracovníky, mimo pracovní dobu bez omezení.

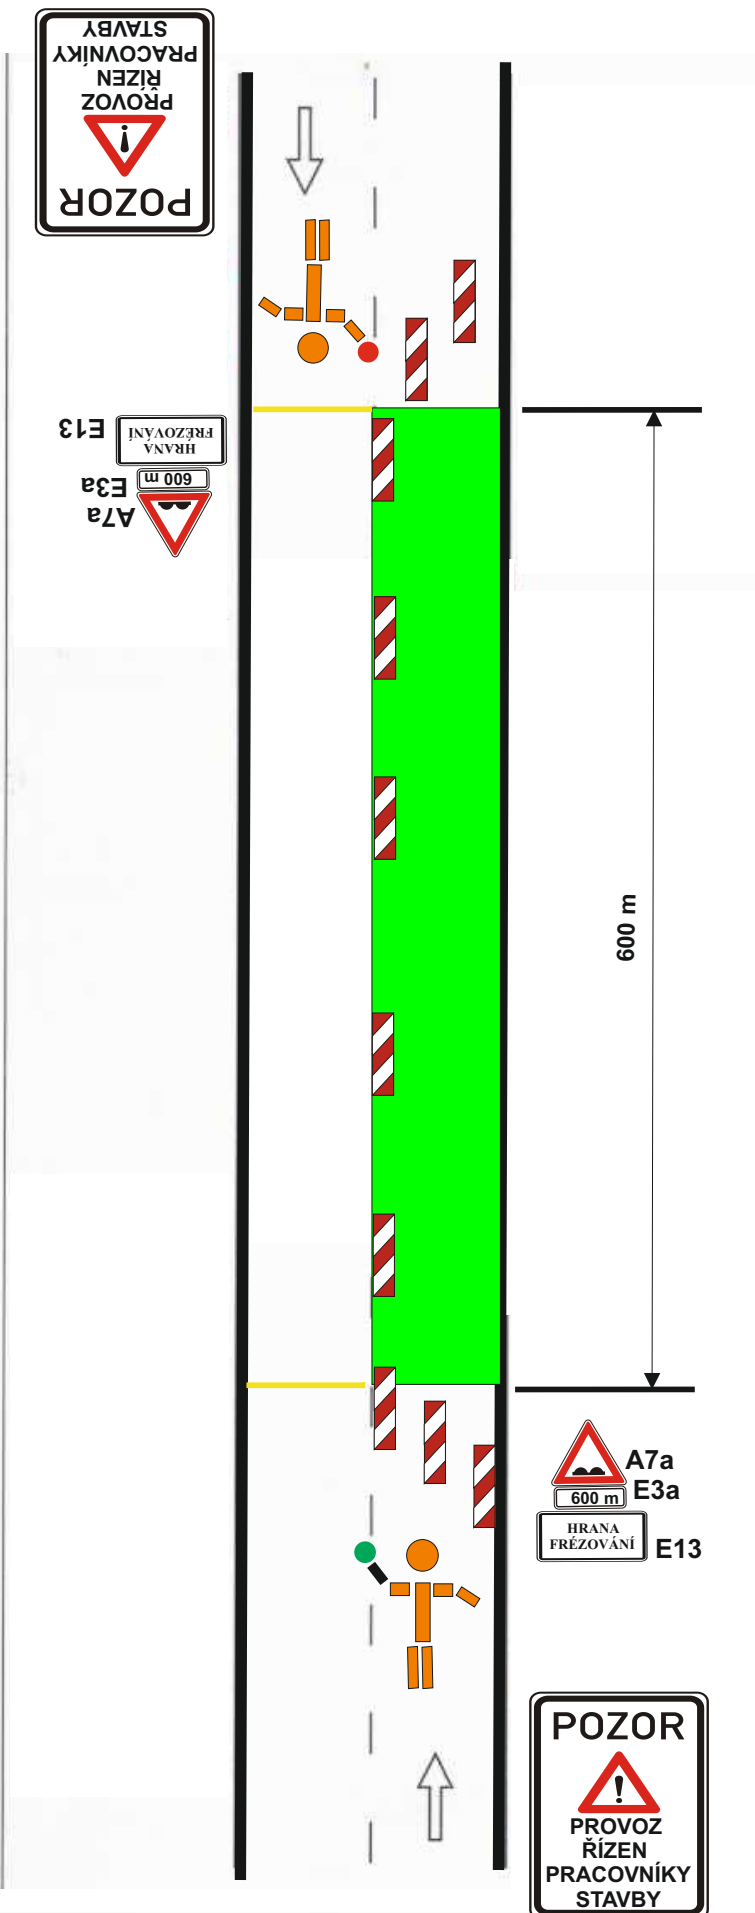

Standardní pracovní místo. Zúžení vozovky na jeden jízdní pruh. Úprava přednosti dopravními značkami.

příčná uzavěra jednostrannými směrovacími deskami

podélná uzavěra oboustrannými směrovacími deskami
odstup max. 20 m

příčná uzavěra jednostrannými směrovacími deskami
výstražná světla typu 1 na každé směrovací desce

- umístěno v době poježdění hrany

výstražné světlo typu 1 nebo značka umístěna na fluorescenčním podkladu, v protisměru shodně

vzdálenosti v metrech