


Jaroměř, silnice I/33, ulice Husova. Zábor jednoho jízdního pruhu a chodníku před objektem č. p. 557, pro zřízení bezpečnostně manipulačního prostoru pro umístění plošiny, při provádění čištění okapů na objektu č. p. 557.

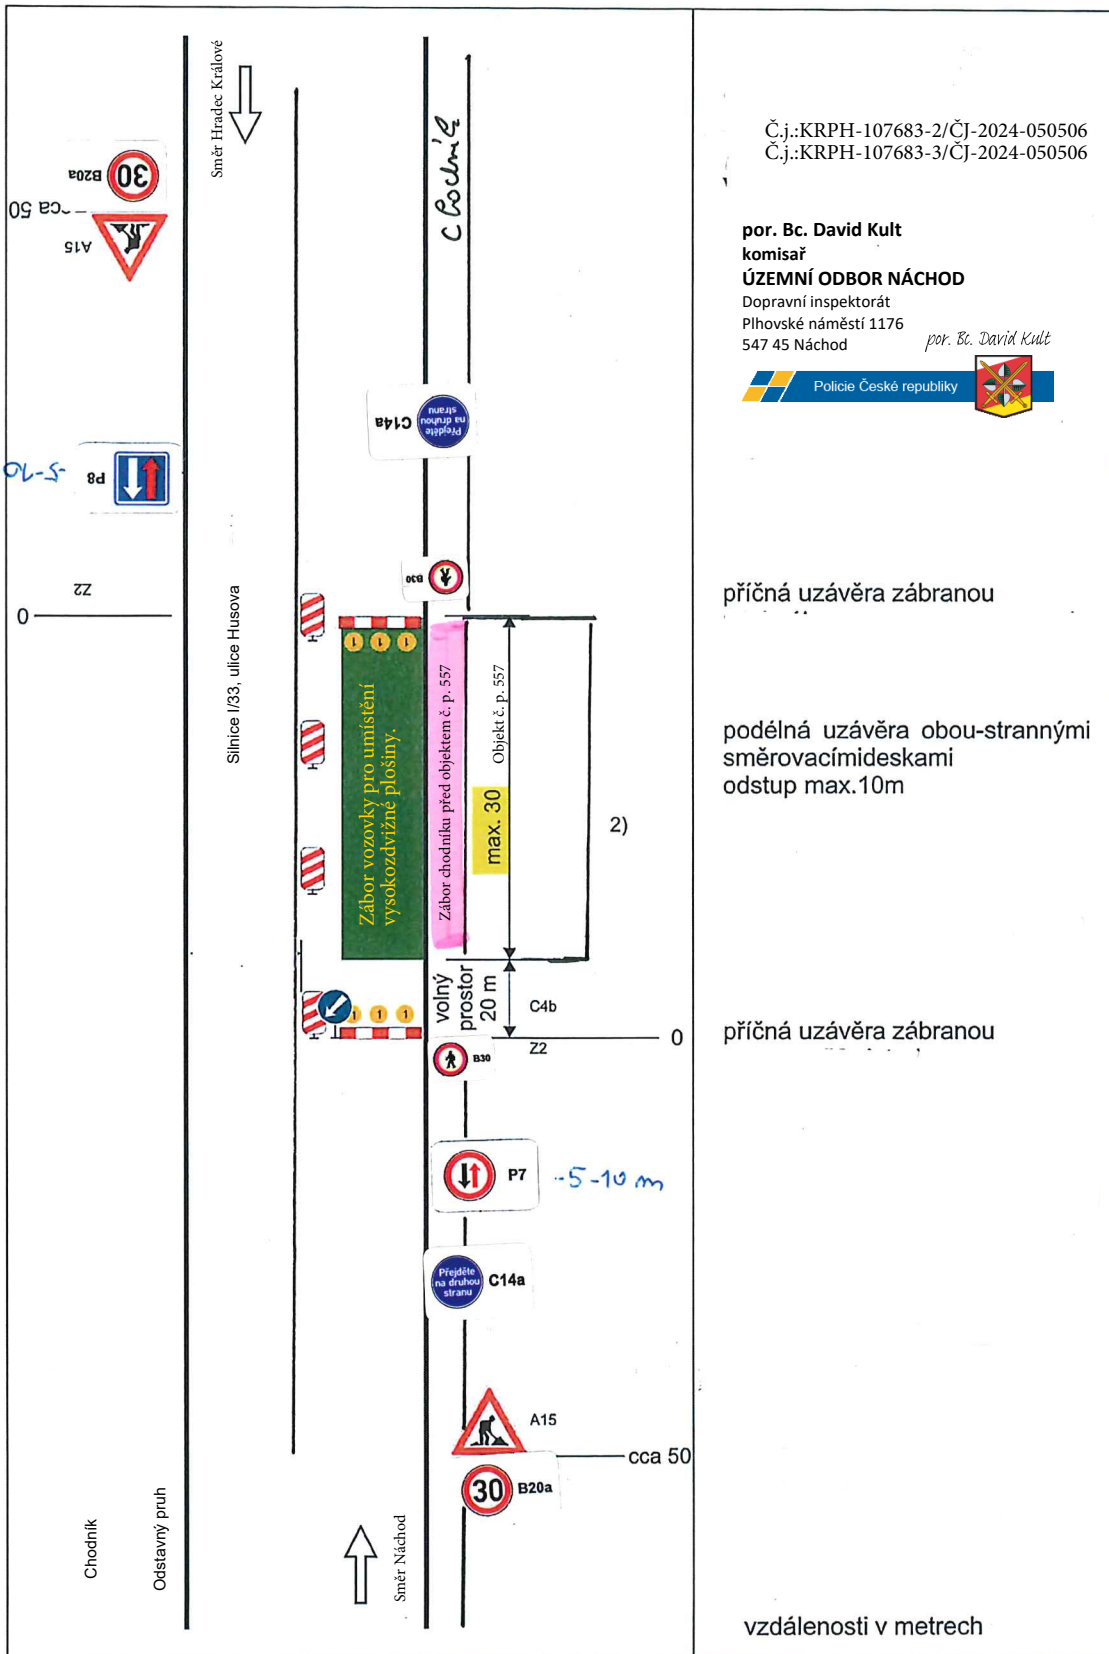

Č.j.:KRP-107683-2/ČJ-2024-050506
 Č.j.:KRP-107683-3/ČJ-2024-050506

por. Bc. David Kult
 komisař
 ÚZEMNÍ ODBOR NÁCHOD

Dopravní inspektorát
 Plhovské náměstí 1176
 547 45 Náchod

por. Bc. David Kult



příčná uzávěra zábranou

podélná uzávěra obou-strannými
 směrovacími deskami
 odstup max. 10m

příčná uzávěra zábranou

vzdálenosti v metrech