


# POSUVNÉ PRACOVNÍ MÍSTO V CHODNÍKU



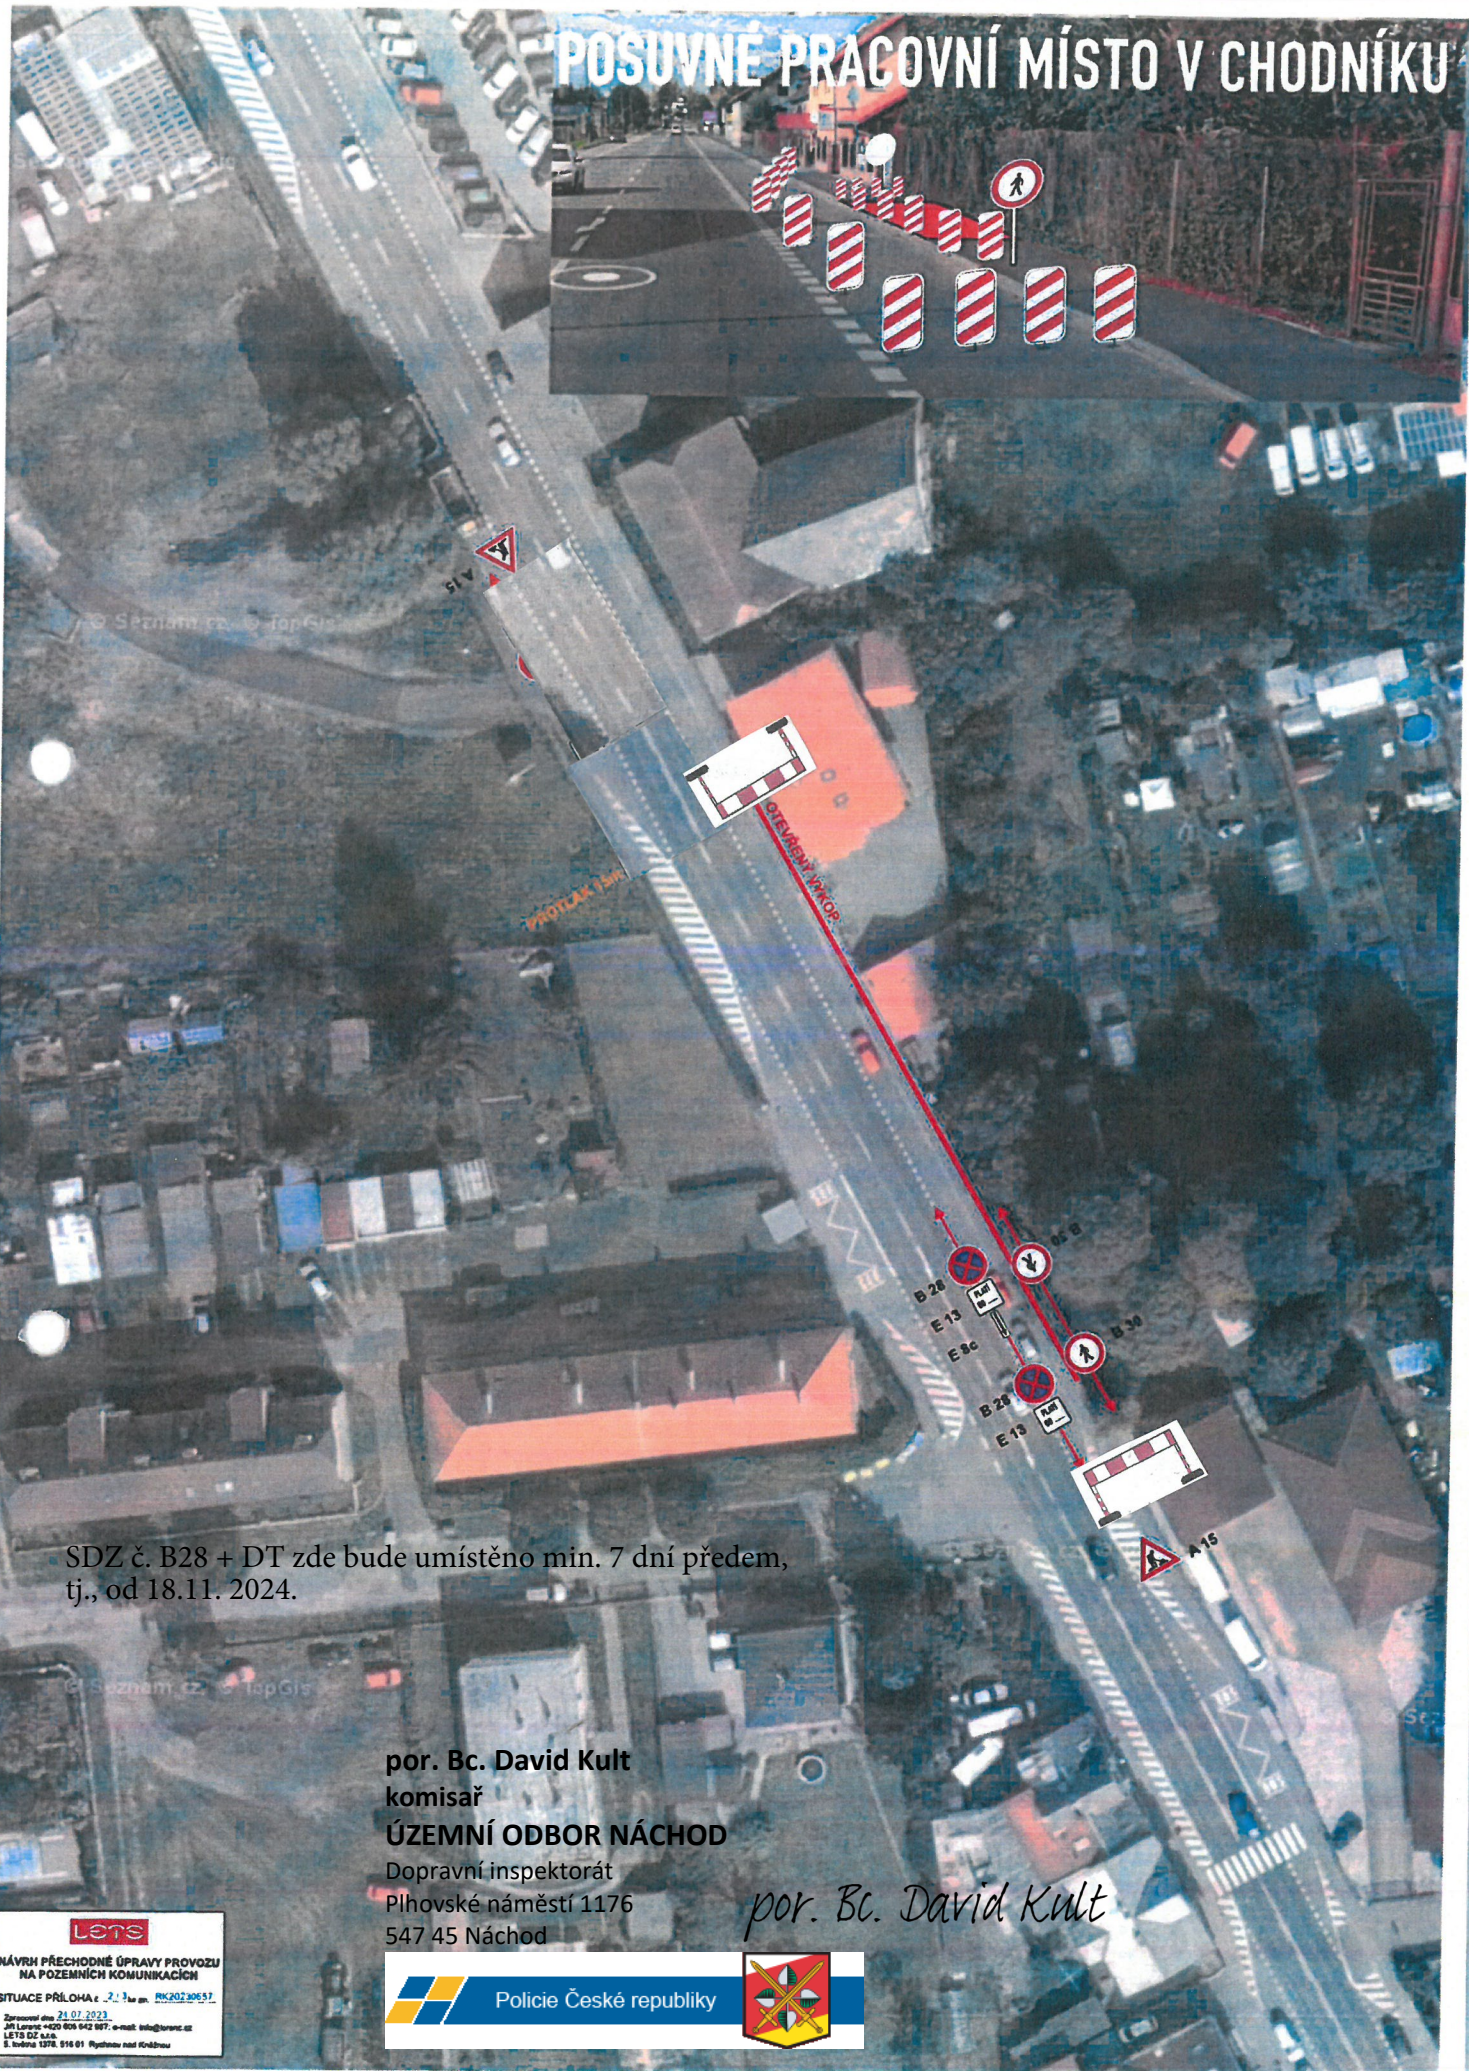

SDZ č. B28 + DT zde bude umístěno min. 7 dní předem, tj., od 18.11. 2024.

por. Bc. David Kult  
komisař  
ÚZEMNÍ ODBOR NÁCHOD  
Dopravní inspektorát  
Plhovské náměstí 1176  
547 45 Náchod

*por. Bc. David Kult*

**lets**  
NÁVRH PŘECHODNÉ ÚPRAVY PROVOZU  
NA POZEMNÍCH KOMUNIKACÍCH  
SITUACE PŘÍLOHA č. 2: 3 ke zn. RK202/306/57  
Zpracováno dne 21.07.2023  
Jiří Lorenc +420 806 942 807; e-mail: info@lorenc.cz  
LET'S D2 s.r.o.  
Š. Trnava 1378, 516 01 Rýpouny nad Křibovcem

 Policie České republiky 

Č.j.:KRPH-107793-2/ČJ-2024-050506  
Č.j.:KRPH-107793-3/ČJ-2024-050506