


Lokální výspravy na sil. I/14, I/33 ul. Pražská, Plhovská, Českoskalická, Náchod

termín: 30.11.2024

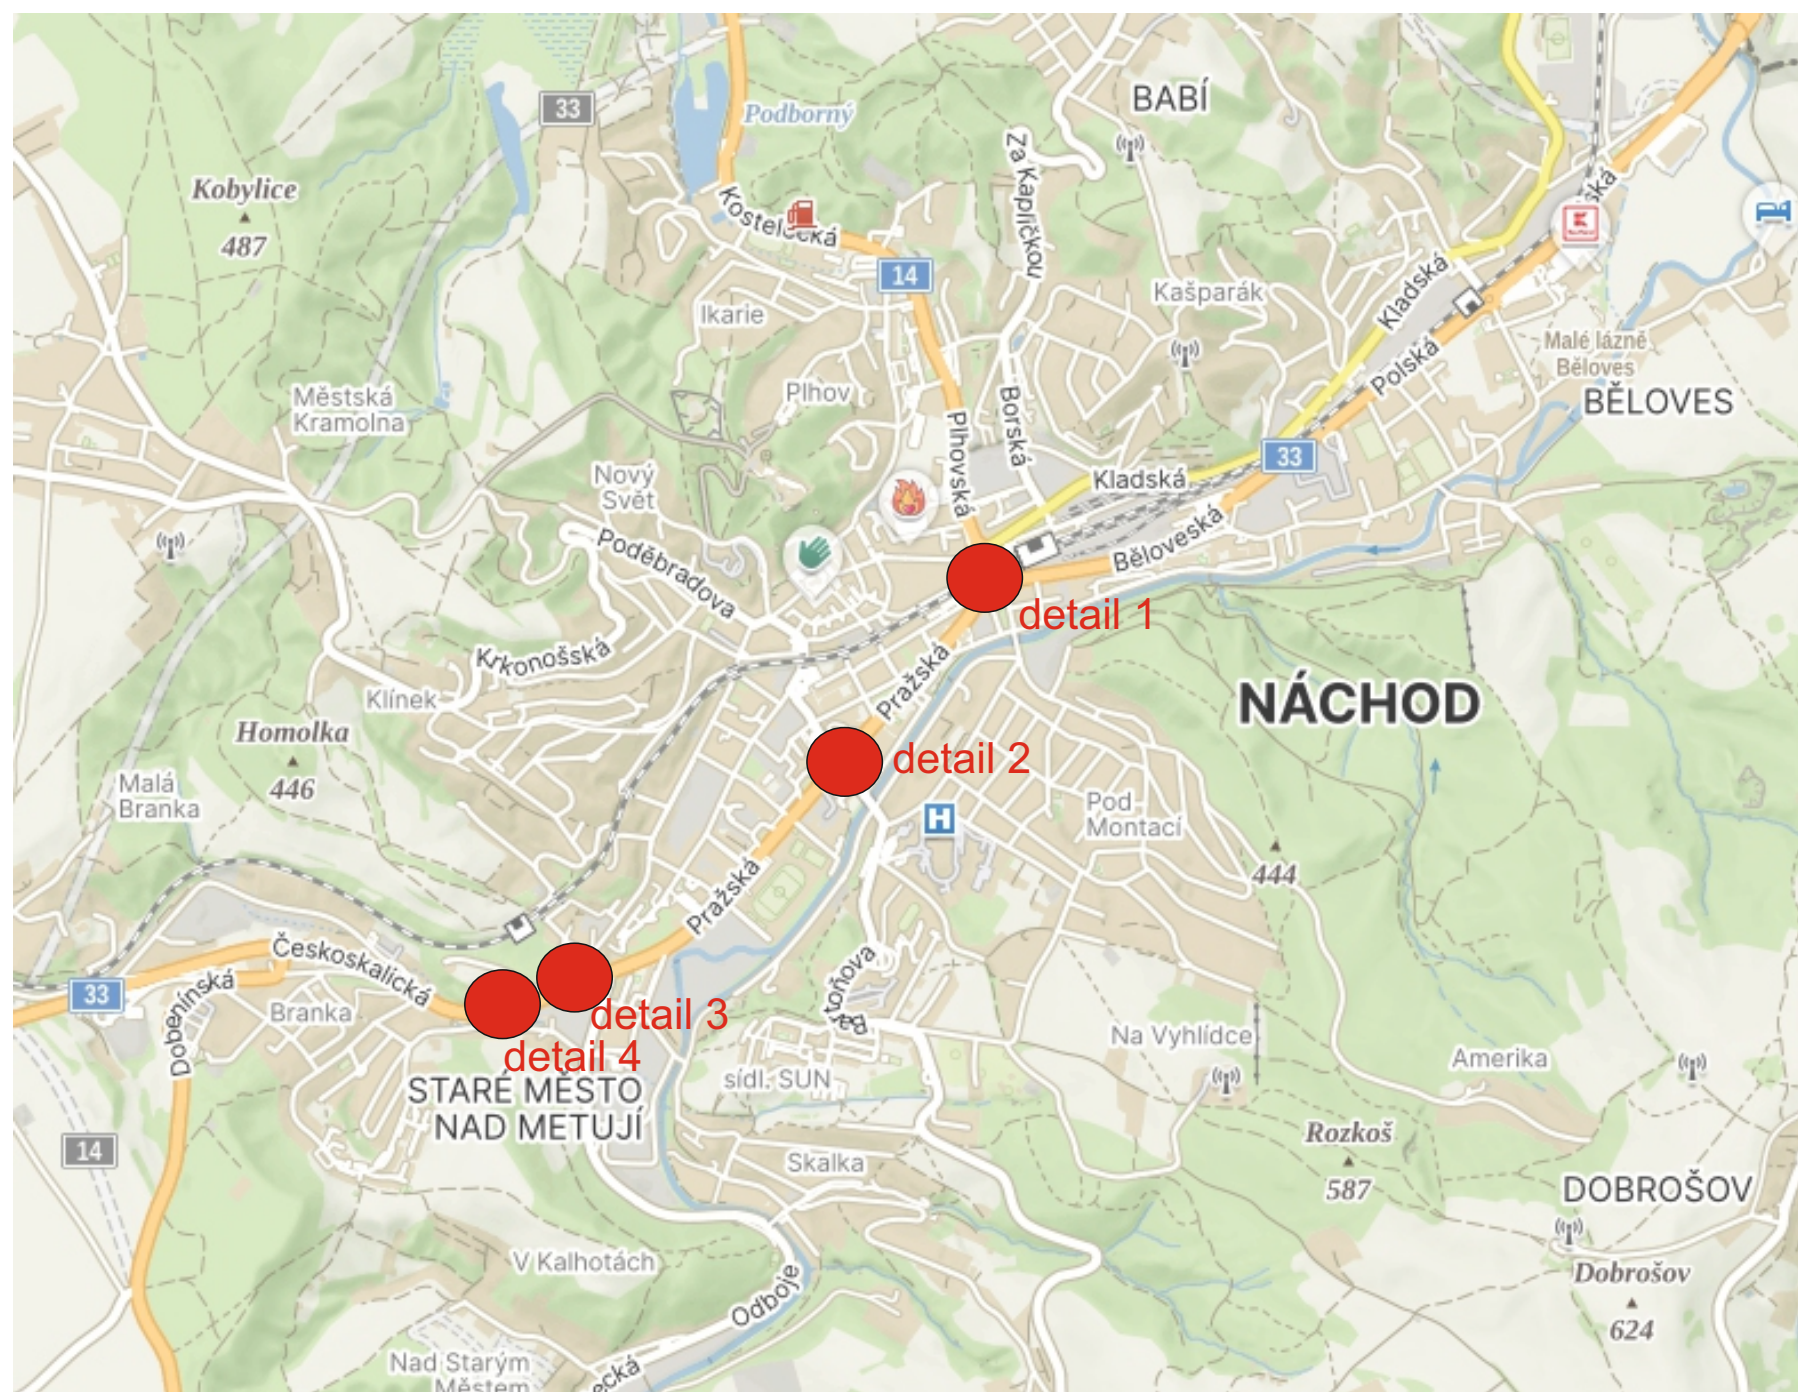

Provoz bude po celou dobu omezení kyvadlově řízen pověřenými osobami v reflexních vestách, které budou vybaveny terčí pro střídavý provoz a audio-pojítka a nebudou vykonávat jinou činnost.
Tyto pověřené osoby musí být vzájemně předem přesně domluveny, jakým způsobem budou regulovat dopravu, aby vždy byl zachován průjezd v prostoru okružních křižovatek.
Není přijatelné, aby řidiči se svými vozidly zůstali stát uprostřed okružní křižovatky, což by mělo za následek kolaps dopravy v prakticky v celém Náchodě.

por. Bc. David Kult
komisař

ÚZEMNÍ ODBOR NÁCHOD

Dopravní inspektorát
Plhovské náměstí 1176
547 45 Náchod

Č.j.:KRP-108682-3/ČJ-2024-050506
Č.j.:KRP-108682-4/ČJ-2024-050506

por. Bc. David Kult



Zhotovitel:			
Kreslil:	Blanka Faltysová / tel.: 601 545 613	 DOPRAVNÍ ZNAČENÍ - PARDUBICE s.r.o. Rošice 155 533 51 Pardubice IČO: 259 31 016 DIČ: CZ25931016 tel.: 603 115 936 e-mail: info@dzpce.cz web: www.dzpce.cz	
Zodp. projektant:	David Fanta / 603 115 936 / info@dzpce.cz		
Kontroloval:	David Fanta / 603 115 936 / info@dzpce.cz		
Kraj: Královéhradecký		Okres: Náchod	Obec: Náchod
Akce:		DATUM	
lokální výspravy na sil. I/14, I/33		01.11.2024	
DOPRAVNĚ INŽENÝRSKÁ OPATŘENÍ		Č.ZAKÁZKY	
		DIO	
		MĚŘÍTKO	
		FORMÁT	
		6x A3	

Provoz bude po celou dobu omezení kyvadlově řízen pověřenými osobami v reflexních vestách, které budou vybaveny terči pro střídavý provoz a audio-pojítky a nebudou vykonávat jinou činnost.
 Tyto pověřené osoby musí být vzájemně předem přesně domluveny, jakým způsobem budou regulovat dopravu, aby vždy byl zachován průjezd v prostoru okružních křižovatek.
 Není přijatelné, aby řidiči se svými vozidly zůstali stát uprostřed okružní křižovatky, což by mělo za následek kolaps dopravy v prakticky v celém Náchodě.

por. Bc. David Kult
 komisař
 ÚZEMNÍ ODBOR NÁCHOD
 Dopravní inspektorát
 Plhovské náměstí 1176
 547 45 Náchod

Č.j.:KRP-108682-3/ČJ-2024-050506
 Č.j.:KRP-108682-4/ČJ-2024-050506

por. Bc. David Kult



Lokální výspravy na sil. I/14, I/33 ul. Pražská, Plhovská, Českoskalická, Náchod

termín: 30.11.2024


pracovní místo 3,5 x 12,0m (po polovinách)

DZ bude přemístěno dle postupu prací na druhou polovinu komunikace.

detail 1



Doprava bude řízena řádně proškolenými pracovníky stavby

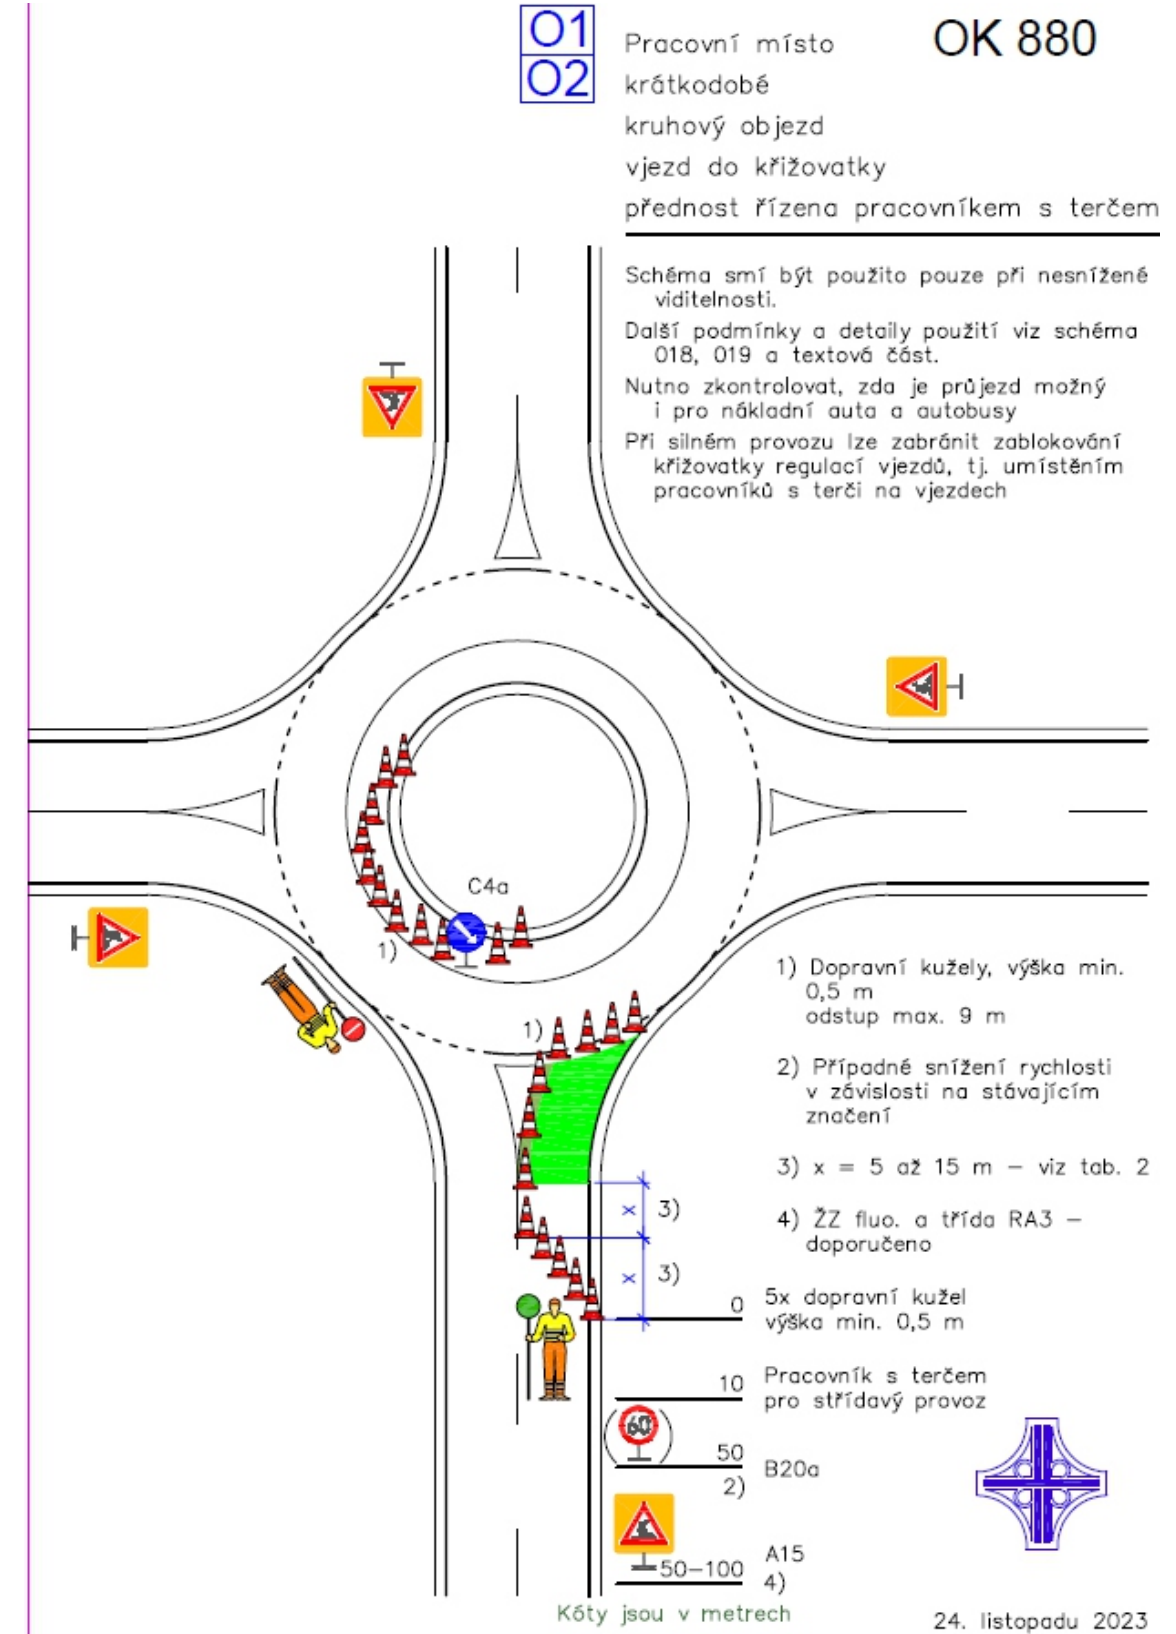



Provoz bude po celou dobu omezení kyvadlově řízen pověřenými osobami v reflexních vestách, které budou vybaveny terči pro střídavý provoz a audio-pojítka a nebudou vykonávat jinou činnost.
Tyto pověřené osoby musí být vzájemně předem přesně domluveny, jakým způsobem budou regulovat dopravu, aby vždy byl zachován průjezd v prostoru okružních křižovatek.
Není přijatelné, aby řidiči se svými vozidly zůstali stát uprostřed okružní křižovatky, což by mělo za následek kolaps dopravy v prakticky v celém Náchodě.

Lokální výspravy na sil. I/14, I/33 ul. Pražská, Plhovská, Českoskalická, Náchod

termín: 30.11.2024


pracovní místo 1,7 x 5,5m

DZ bude přemístěno dle postupu prací na druhou polovinu komunikace.

detail 1



Doprava bude řízena řádně proškolenými pracovníky stavby

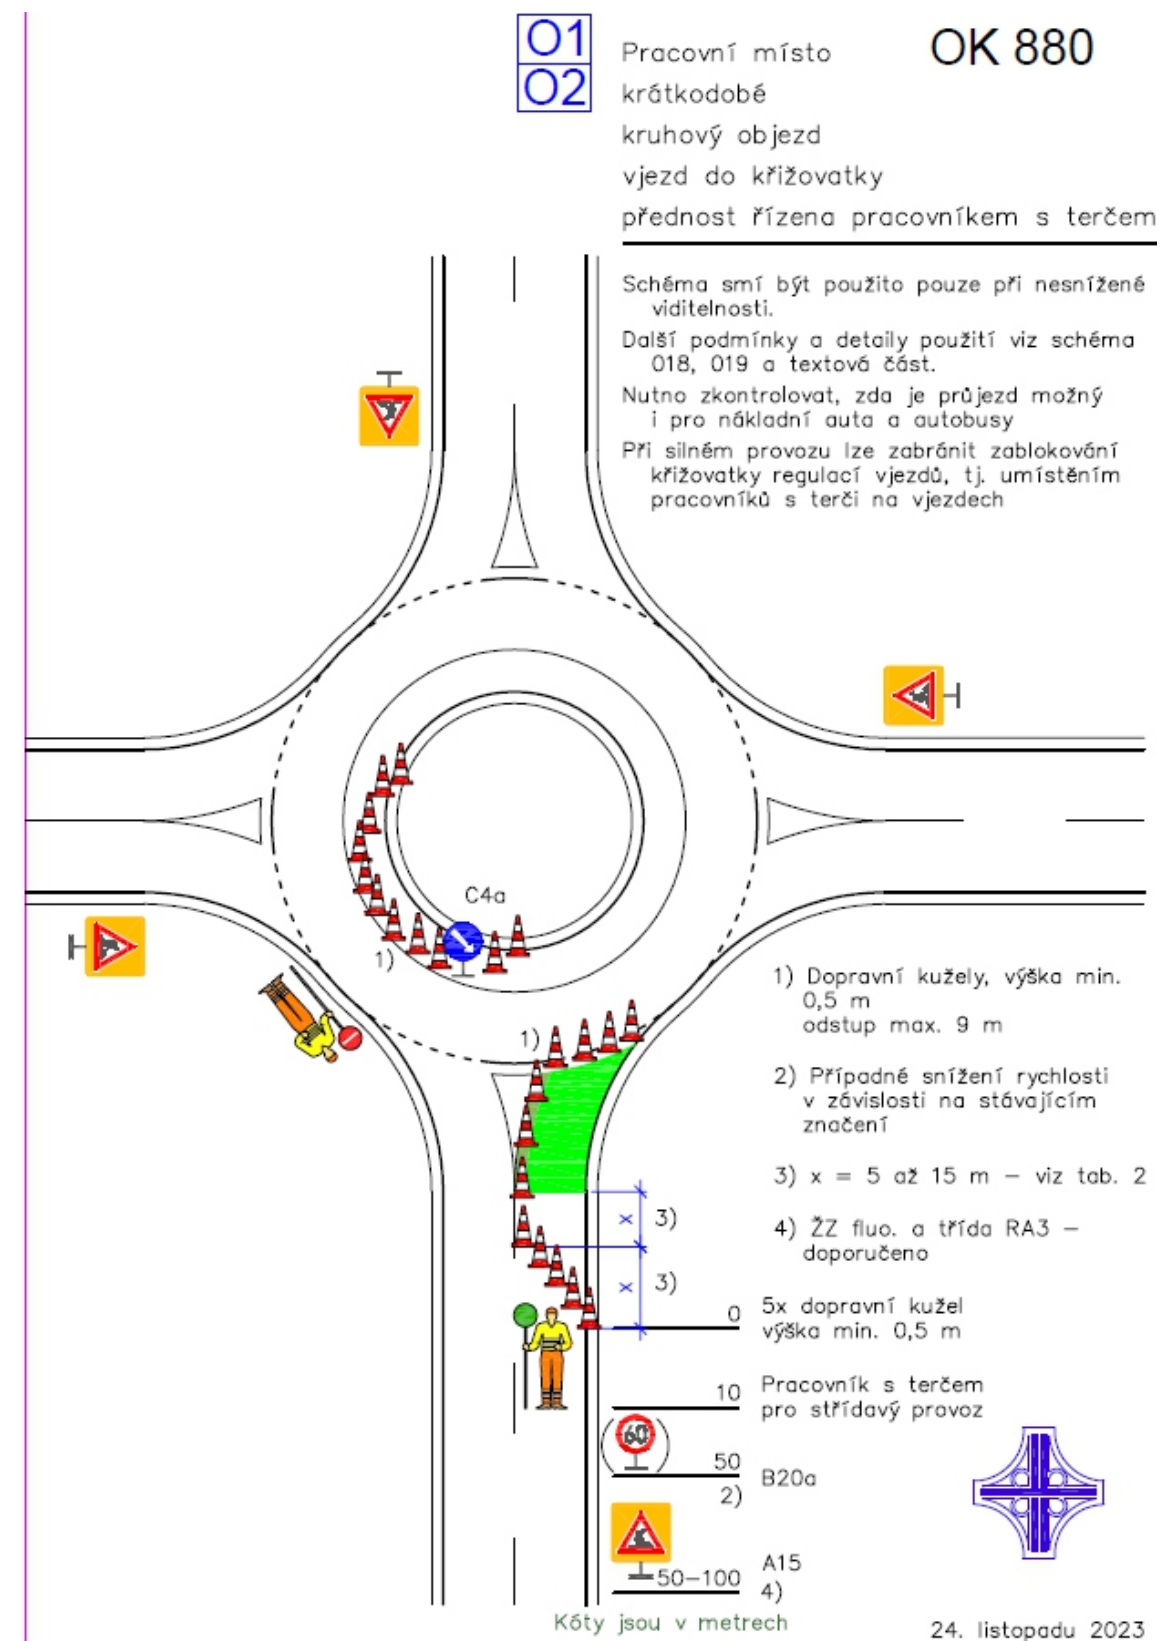

Provoz bude po celou dobu omezení kyvadlově řízen pověřenými osobami v reflexních vestách, které budou vybaveny terči pro střídavý provoz a audio-pojítka a nebudou vykonávat jinou činnost.
Tyto pověřené osoby musí být vzájemně předem přesně domluveny, jakým způsobem budou regulovat dopravu, aby vždy byl zachován průjezd v prostoru okružních křižovatek.
Není přijatelné, aby řidiči se svými vozidly zůstali stát uprostřed okružní křižovatky, což by mělo za následek kolaps dopravy v prakticky v celém Náchodě.

por. Bc. David Kult
komisař
ÚZEMNÍ ODBOR NÁCHOD
Dopravní inspektorát
Plhovské náměstí 1176
547 45 Náchod

por. Bc. David Kult



Č.j.:KRP-108682-3/ČJ-2024-050506
Č.j.:KRP-108682-4/ČJ-2024-050506

termín: 30.11.2024
pracovní místo 2,5 x 12,0m (po polovinách)


Lokální výspravy na sil. I/14, I/33 ul. Pražská, Plhovská, Českoskalická, Náchod

DZ bude přemístěno dle postupu prací na druhou polovinu komunikace.

detail 2



Doprava bude řízena řádně proškolenými pracovníky stavby

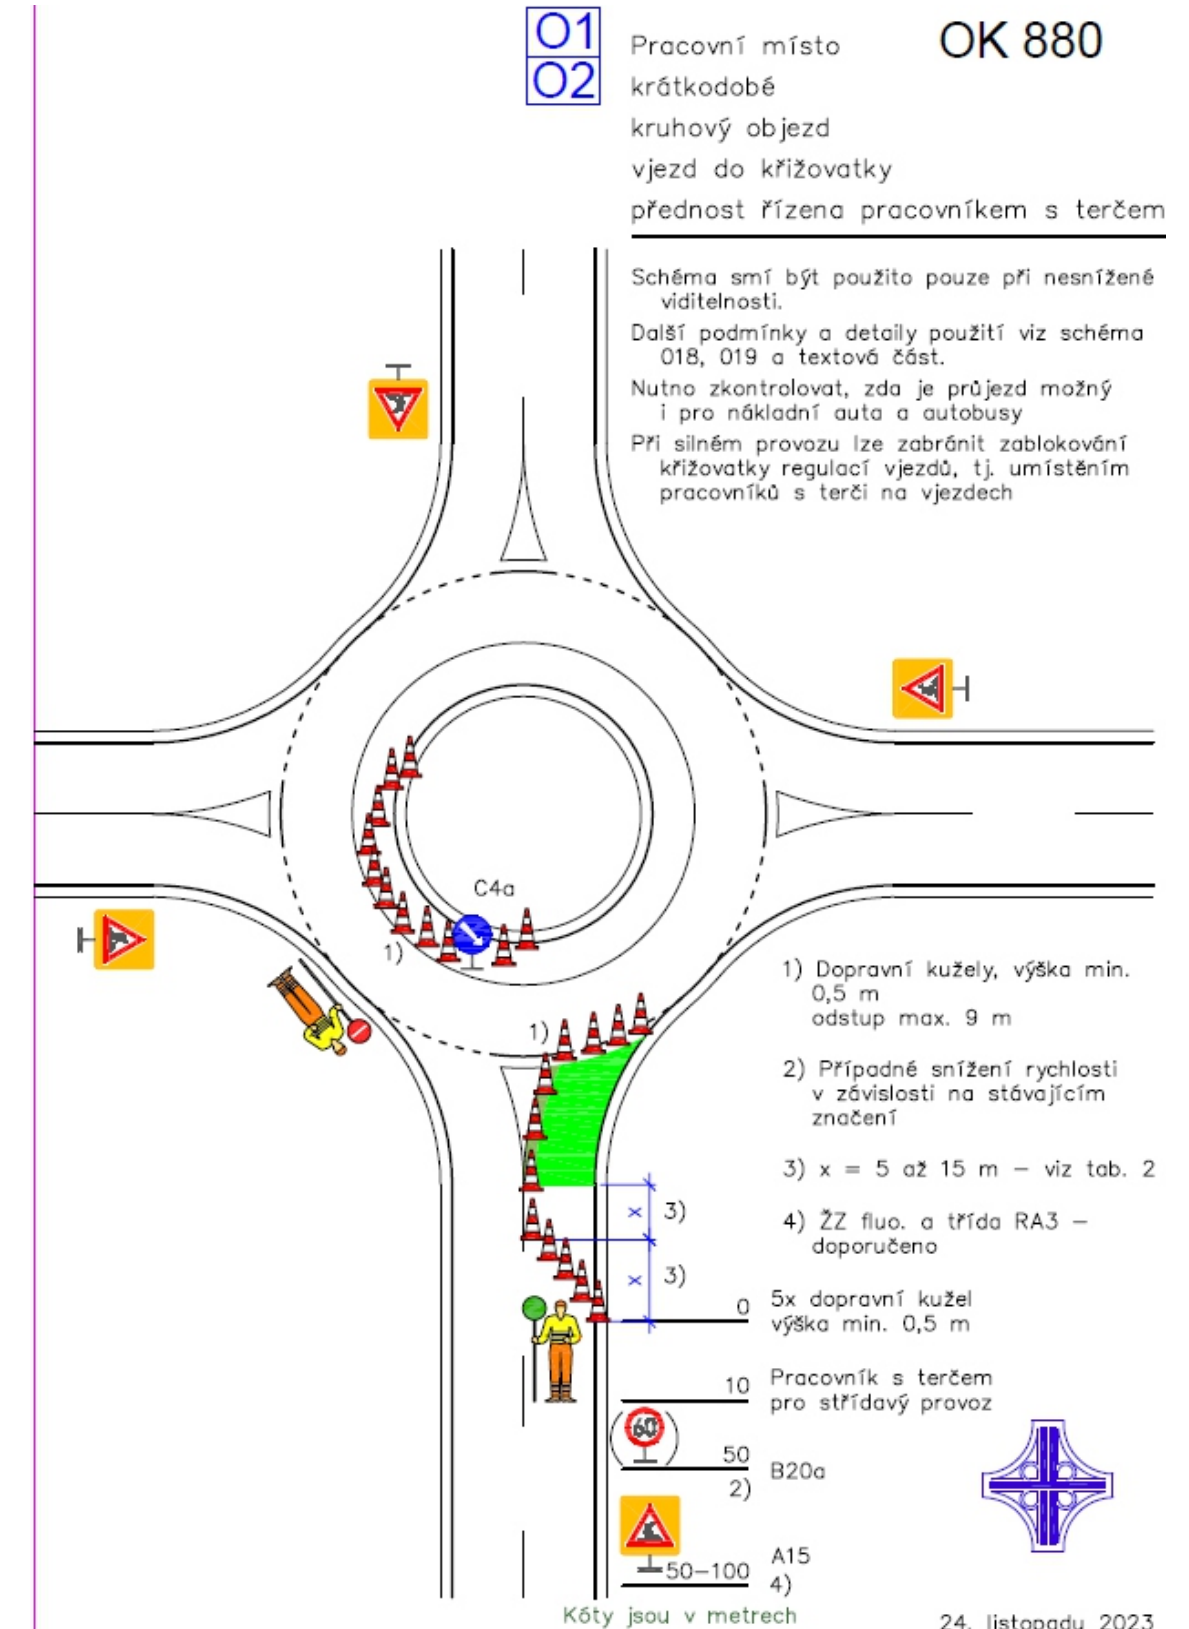

Provoz bude po celou dobu omezení kyvadlově řízen pověřenými osobami v reflexních vestách, které budou vybaveny terčí pro střídavý provoz a audio-pojítka a nebudou vykonávat jinou činnost.
Tyto pověřené osoby musí být vzájemně předem přesně domluveny, jakým způsobem budou regulovat dopravu, aby vždy byl zachován průjezd v prostoru okružních křižovatek.
Není přijatelné, aby řidiči se svými vozidly zůstali stát uprostřed okružní křižovatky, což by mělo za následek kolaps dopravy v prakticky v celém Náchodě.

por. Bc. David Kult
komisař
ÚZEMNÍ ODBOR NÁCHOD
Dopravní inspektorát
Plhovské náměstí 1176
547 45 Náchod

por. Bc. David Kult




Lokální výspravy na sil. I/14, I/33 ul. Pražská, Plhovská, Českoskalická, Náchod

detail 3

termín: 30.11.2024

pracovní místo 45,0 x 3,0m

Č.j.:KRP-108682-3/ČJ-2024-050506
Č.j.:KRP-108682-4/ČJ-2024-050506

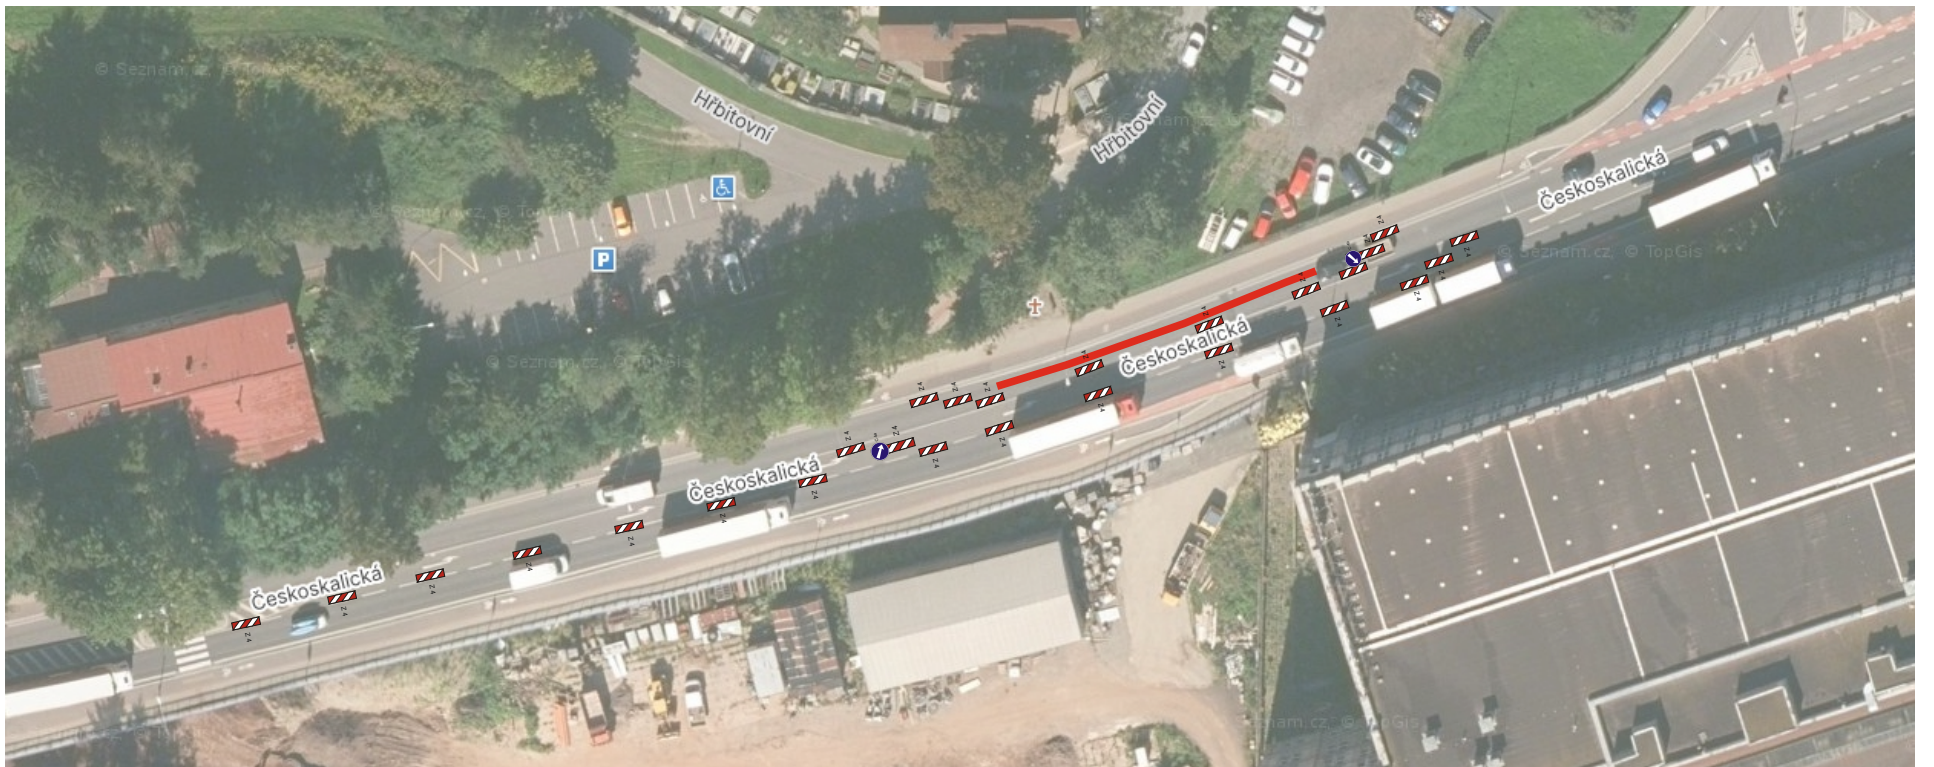

Provoz bude po celou dobu omezení kyvadlově řízen pověřenými osobami v reflexních vestách, které budou vybaveny terčí pro střídavý provoz a audio-pojítka a nebudou vykonávat jinou činnost.
 Tyto pověřené osoby musí být vzájemně předem přesně domluveny, jakým způsobem budou regulovat dopravu, aby vždy byl zachován průjezd v prostoru okružních křižovatek.
 Není přijatelné, aby řidiči se svými vozidly zůstali stát uprostřed okružní křižovatky, což by mělo za následek kolaps dopravy v prakticky v celém Náchodě.

Lokální výspravy na sil. I/14, I/33 ul. Pražská, Plhovská, Českoskalická, Náchod

termín: 30.11.2024

Doprava bude řízena řádně proškolenými pracovníky stavby

por. Bc. David Kult
 komisař
 ÚZEMNÍ ODBOR NÁCHOD
 Dopravní inspektorát
 Plhovské náměstí 1176
 547 45 Náchod

Č.j.:KRPB-108682-3/ČJ-2024-050506
 Č.j.:KRPB-108682-4/ČJ-2024-050506

por. Bc. David Kult



detail 4

