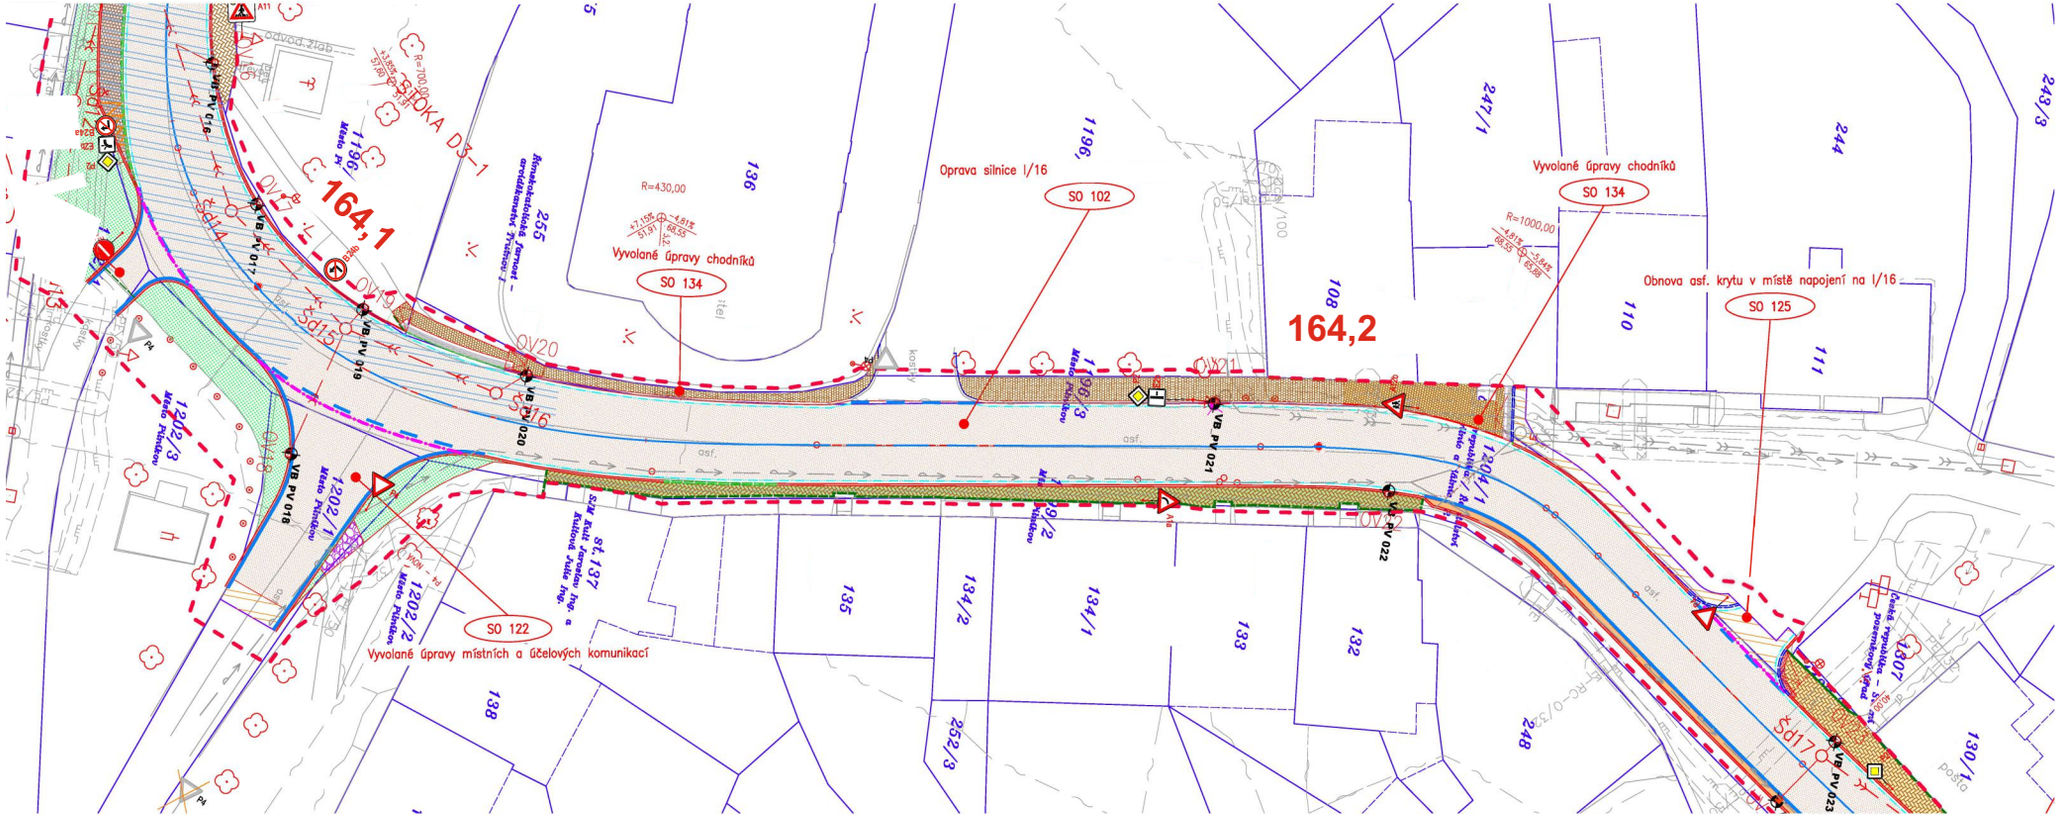

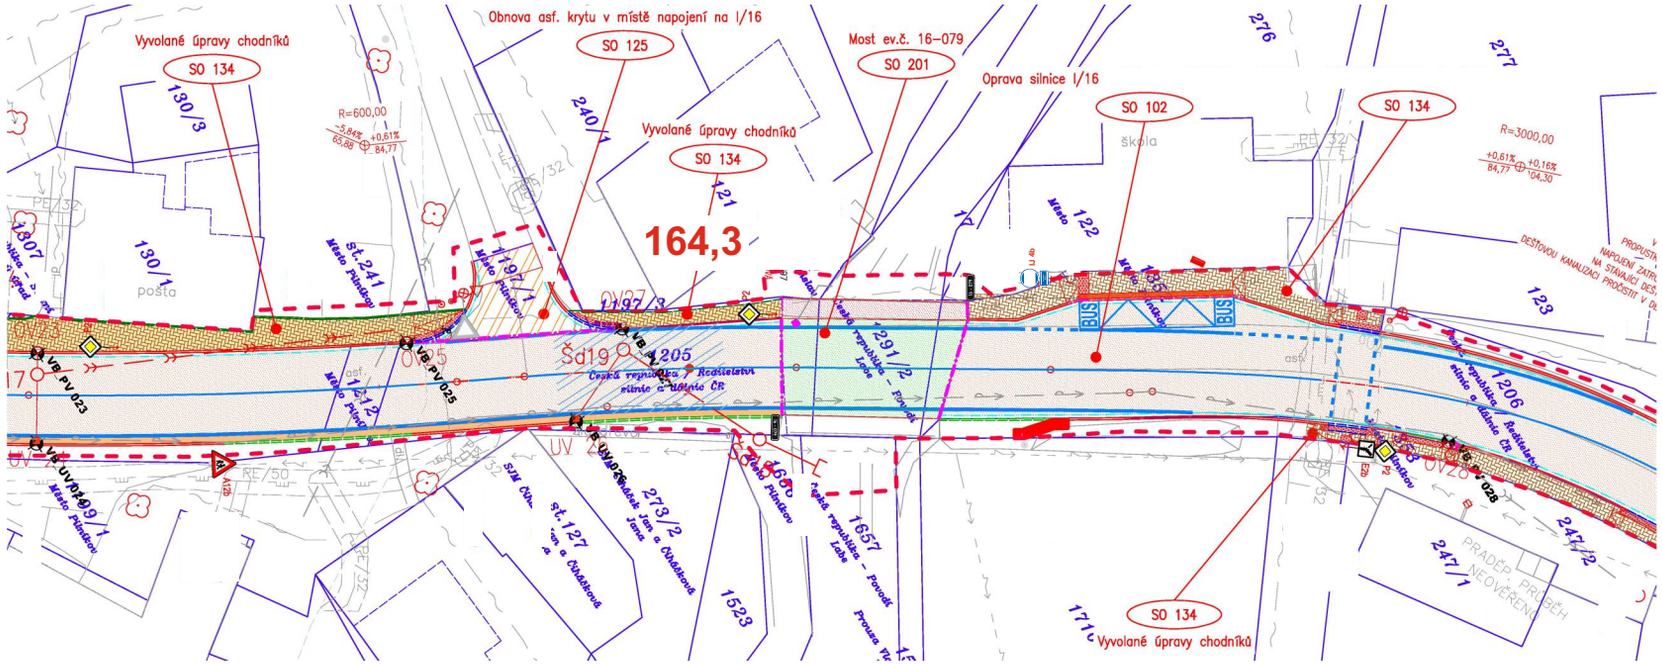

- Souřadnicový systém S-JTSK
- Výškový systém Bpv

ZMĚNA	POPIS	DATUM
03		
02		
01		

Investor:

ŘEDITELSTVÍ SILNIC A DÁLNIC ČR

Na Pankráci 546 / 56 , 145 05 Praha 4 , tel: 241 084 111

ING. IVAN ŠÍR

PROJEKTOVÁNÍ DOPRAVNÍCH STAVEB a.s.

Hlaboká 17145, 500 02 Hradec Králové, tel: +420 603 181 473, sir@ivan.cz, www.ivan.cz IČ: 287 88 793

Objednatel: Ředitelství silnic a dálnic ČR

Na Pankráci 56, 145 05 Praha 4

I/16 Pilníkov, oprava silnice

kraj: Královéhradecký	odpovědný projektant stavby: Ing. Ivan Šír
MÚ / OÚ: Hradec Králové	odpovědný projektant objektu: Ing. Jan Fiala
stupeň stavení: bez stupení	zpracoval: Bc. Karel List
datum: 01 / 2016	kontroval: Ing. Jan Fiala
zakázkové číslo: 16 144	změna číslo: 00
stupeň PD: DSP + PDPS	měřítko: 1:250

OBJEKTY POZEMNÍCH KOMUNIKACÍ

SITUACE DOPRAVNÍHO ZNAČENÍ km 164,675 - km 165,240 C.1.06.2

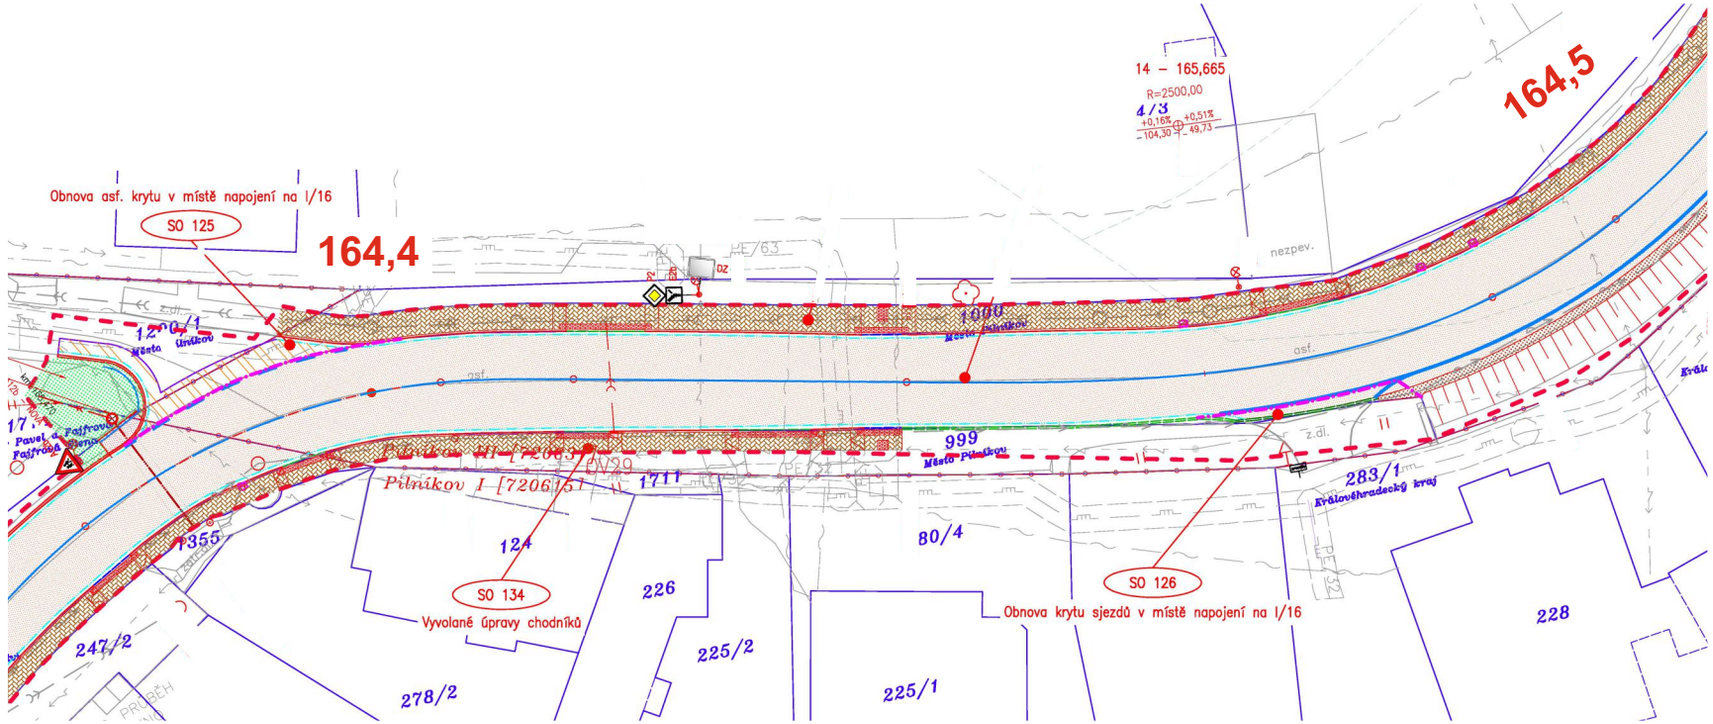
Obnova asf. krytu v místě napojení na I/16
SO 125
164,4
164,5
14 – 165,665
R=2500,00
4/3
+0,16%
-104,30
+0,51%
-49,73
1200/1
Město Pilníkov
1000
Město Pilníkov
999
Město Pilníkov
Pilníkov II [7206]
Pilníkov I [7206]
1711
1355
124
226
80/4
283/1
Královéhradecký kraj
228
247/2
278/2
225/2
225/1
SO 134
Vyvolané úpravy chodníků
SO 126
Obnova krytu sjezdů v místě napojení na I/16
nezpev.
asf.
z.dl.
PE/63
PE/32
PROBĚH

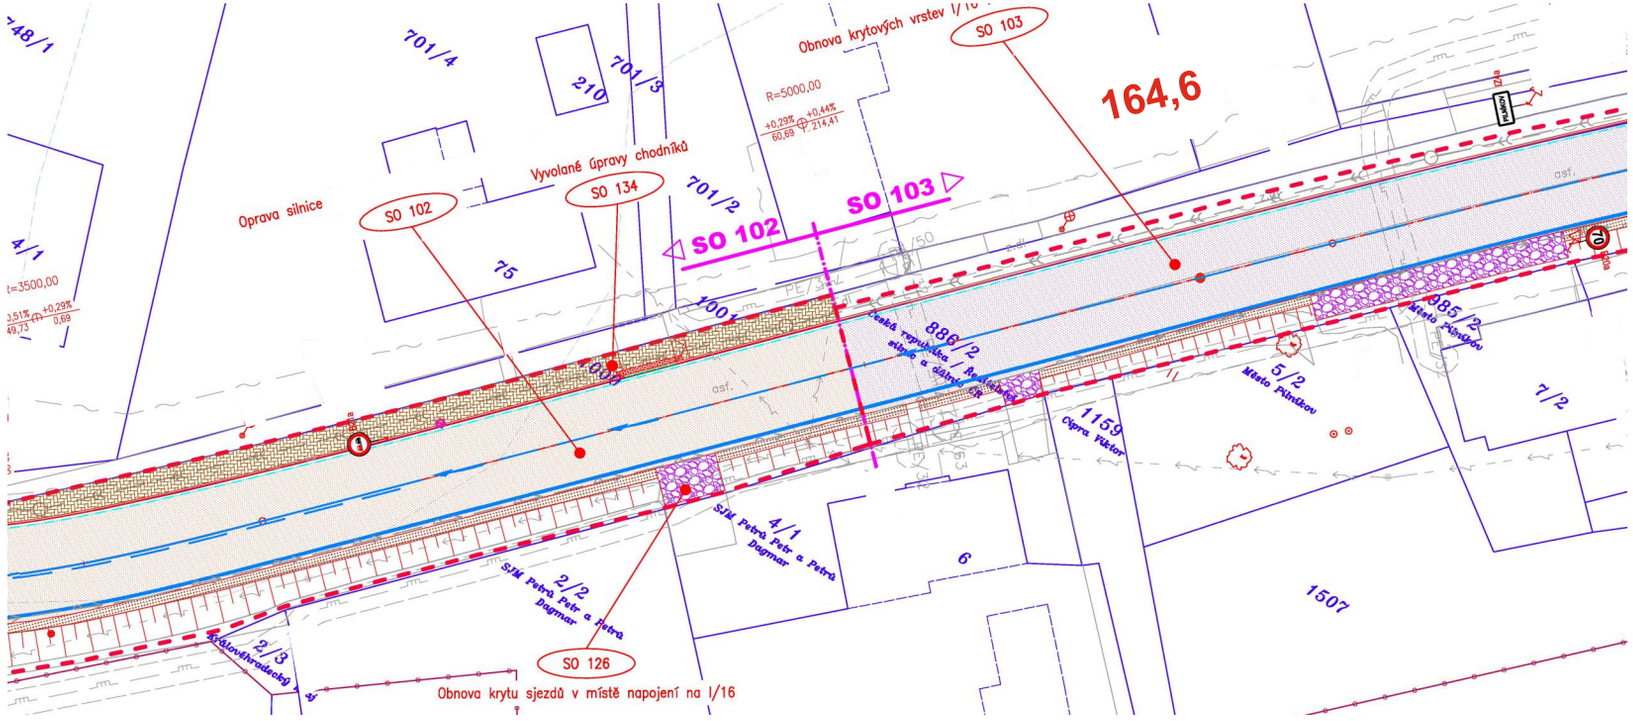
Obnova krytových vrstev I/16
SO 103
164,6
R=5000,00
+0,29%
60,69
+0,44%
214,41
701/4
701/3
210
701/2
Vyvolané úpravy chodníků
SO 134
Oprava silnice
SO 102
75
SO 102
SO 103
100/1
888/2
Česká republika – Správa silnic a dálnic
885/2
Město Pilníkov
5/2
Město Pilníkov
7/2
1159
Obec Pilníkov
4/1
SÚK Petrů Petr a Petra Dagmar
2/2
SÚK Petrů Petr a Petra Dagmar
2/3
Královéhradecký kraj
6
1507
SO 126
Obnova krytu sjezdů v místě napojení na I/16
asf.
PE/50
PE/32