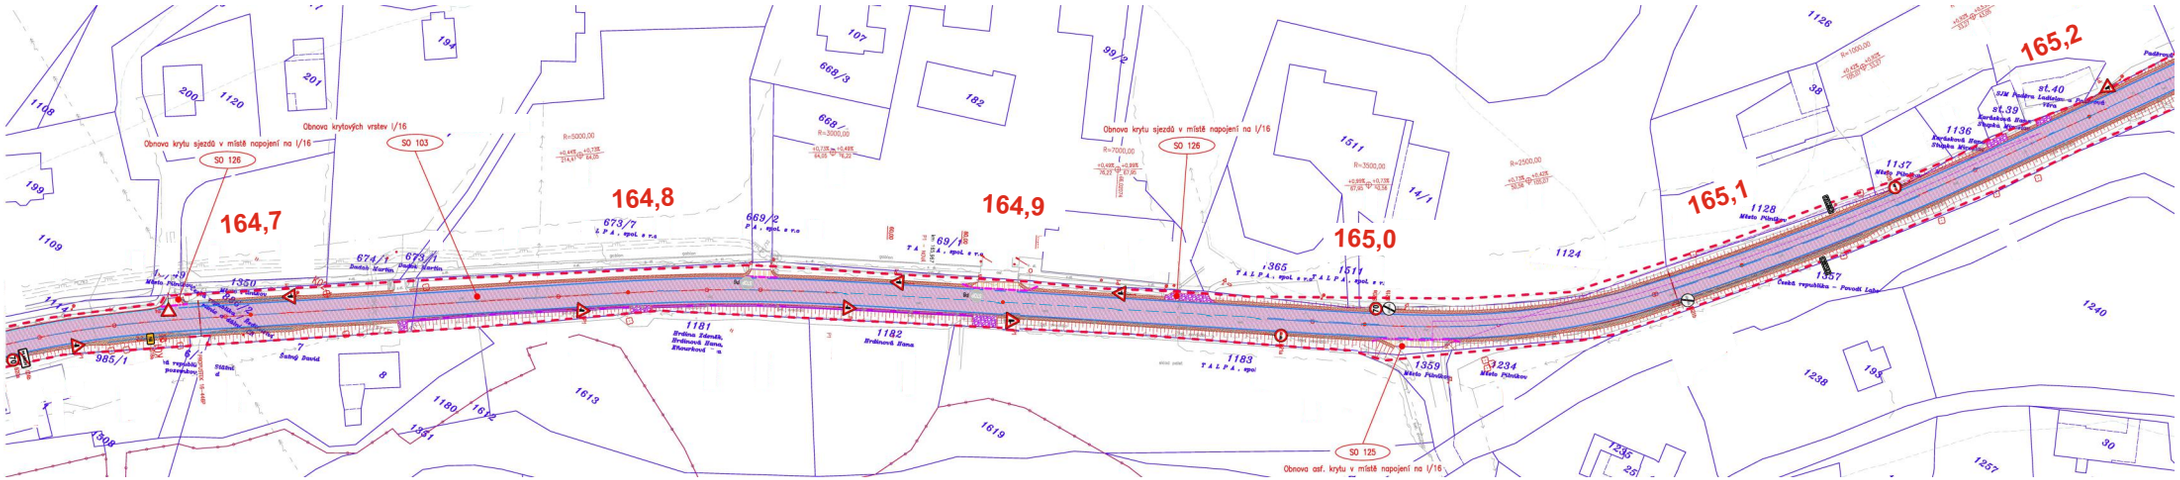

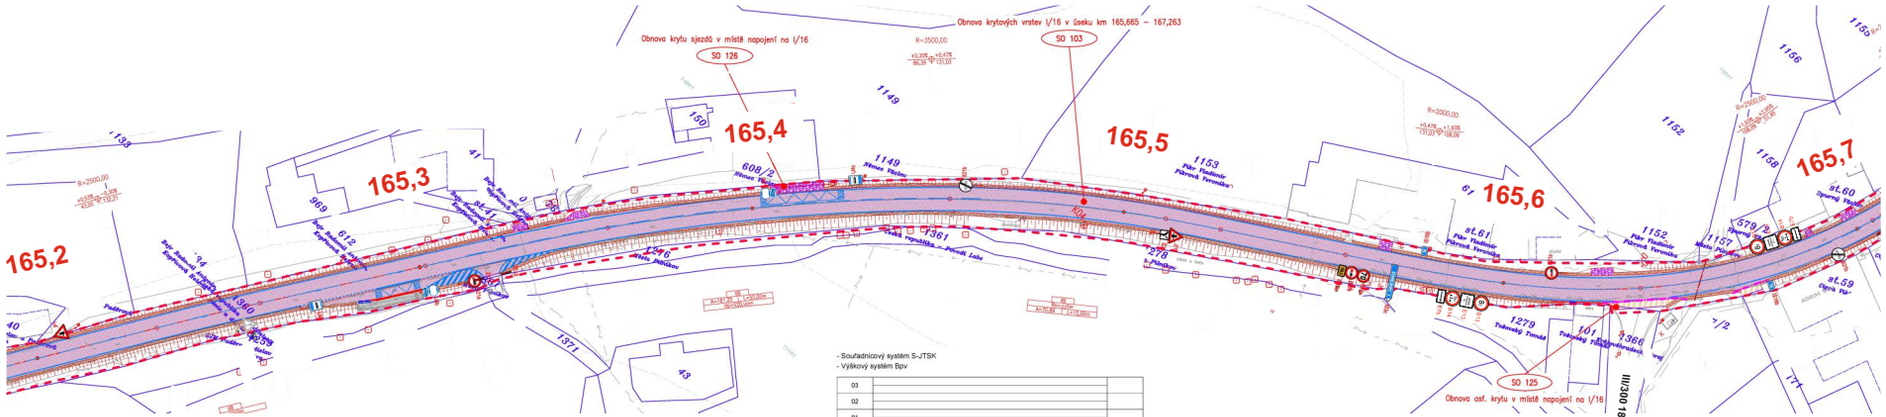

- Souřadnicový systém S-JTSK
- Výškový systém Bpv

ZMĚNA	POPIS	DATUM
03		
02		
01		

Investor:
ŘEDITELSTVÍ SILNIC A DÁLNIC ČR
Na Pankráci 546/136 , 145 05 Praha 4 , tel: 241 084 111

ING. IVAN ŠÍR
PROJEKTOVÁNÍ DOPRAVNÍCH STAVEB a.s.
Hellichova 17/145, 300 02 Hradec Králové, tel.: +420 603 181 473, sir@arvan.cz, www.arvan.cz IČ: 287 86 783

Objednatel: Ředitelství silnic a dálnic ČR
Na Pankráci 56, 14505 Praha 4

I/16 Pilníkov, oprava silnice

■ kraj: Královéhradecký	■ odpovědný projektant stavby: Ing. Ivan Šír
■ MO / OU: Hradec Králové	■ odpovědný projektant objektu: Ing. Jan Fiala
■ stupeň stupeň: bez stupeň	■ vypracoval: Ing. Karel Lát
■ datum: 01 / 2018	■ kontroloval: Ing. Jan Fiala
■ zakázkové číslo: 16 168	■ změna číslo: 00
■ stupeň PD: DSP + PDPS	■ měřítko: 1:250

OBJEKTY POZEMNÍCH KOMUNIKACÍ

SITUACE DOPRAVNÍHO ZNAČENÍ km 164,675 - km 165,240 C.1.06.3