


č.j. 12894- 47834/G-2024 - 050406

POLICIE ČESKÉ REPUBLIKY
KRAJSKÉ ŘEDITELSTVÍ POLICIE
KRÁLOVÉHRADECKÉHO KRAJE
ÚZEMNÍ ODBOR
DOPRAVNÍ INSPEKTORÁT
508 12 JICÍN

29.5.2024

- zábor komunikace 3x65mx2,5m pracovní místo se bude posouvat v závislosti na postupu prací
- zábor komunikace pro umožnění přístavení stavební techniky
- otevřený výkop v chodníku pro výstavbu kanalizace

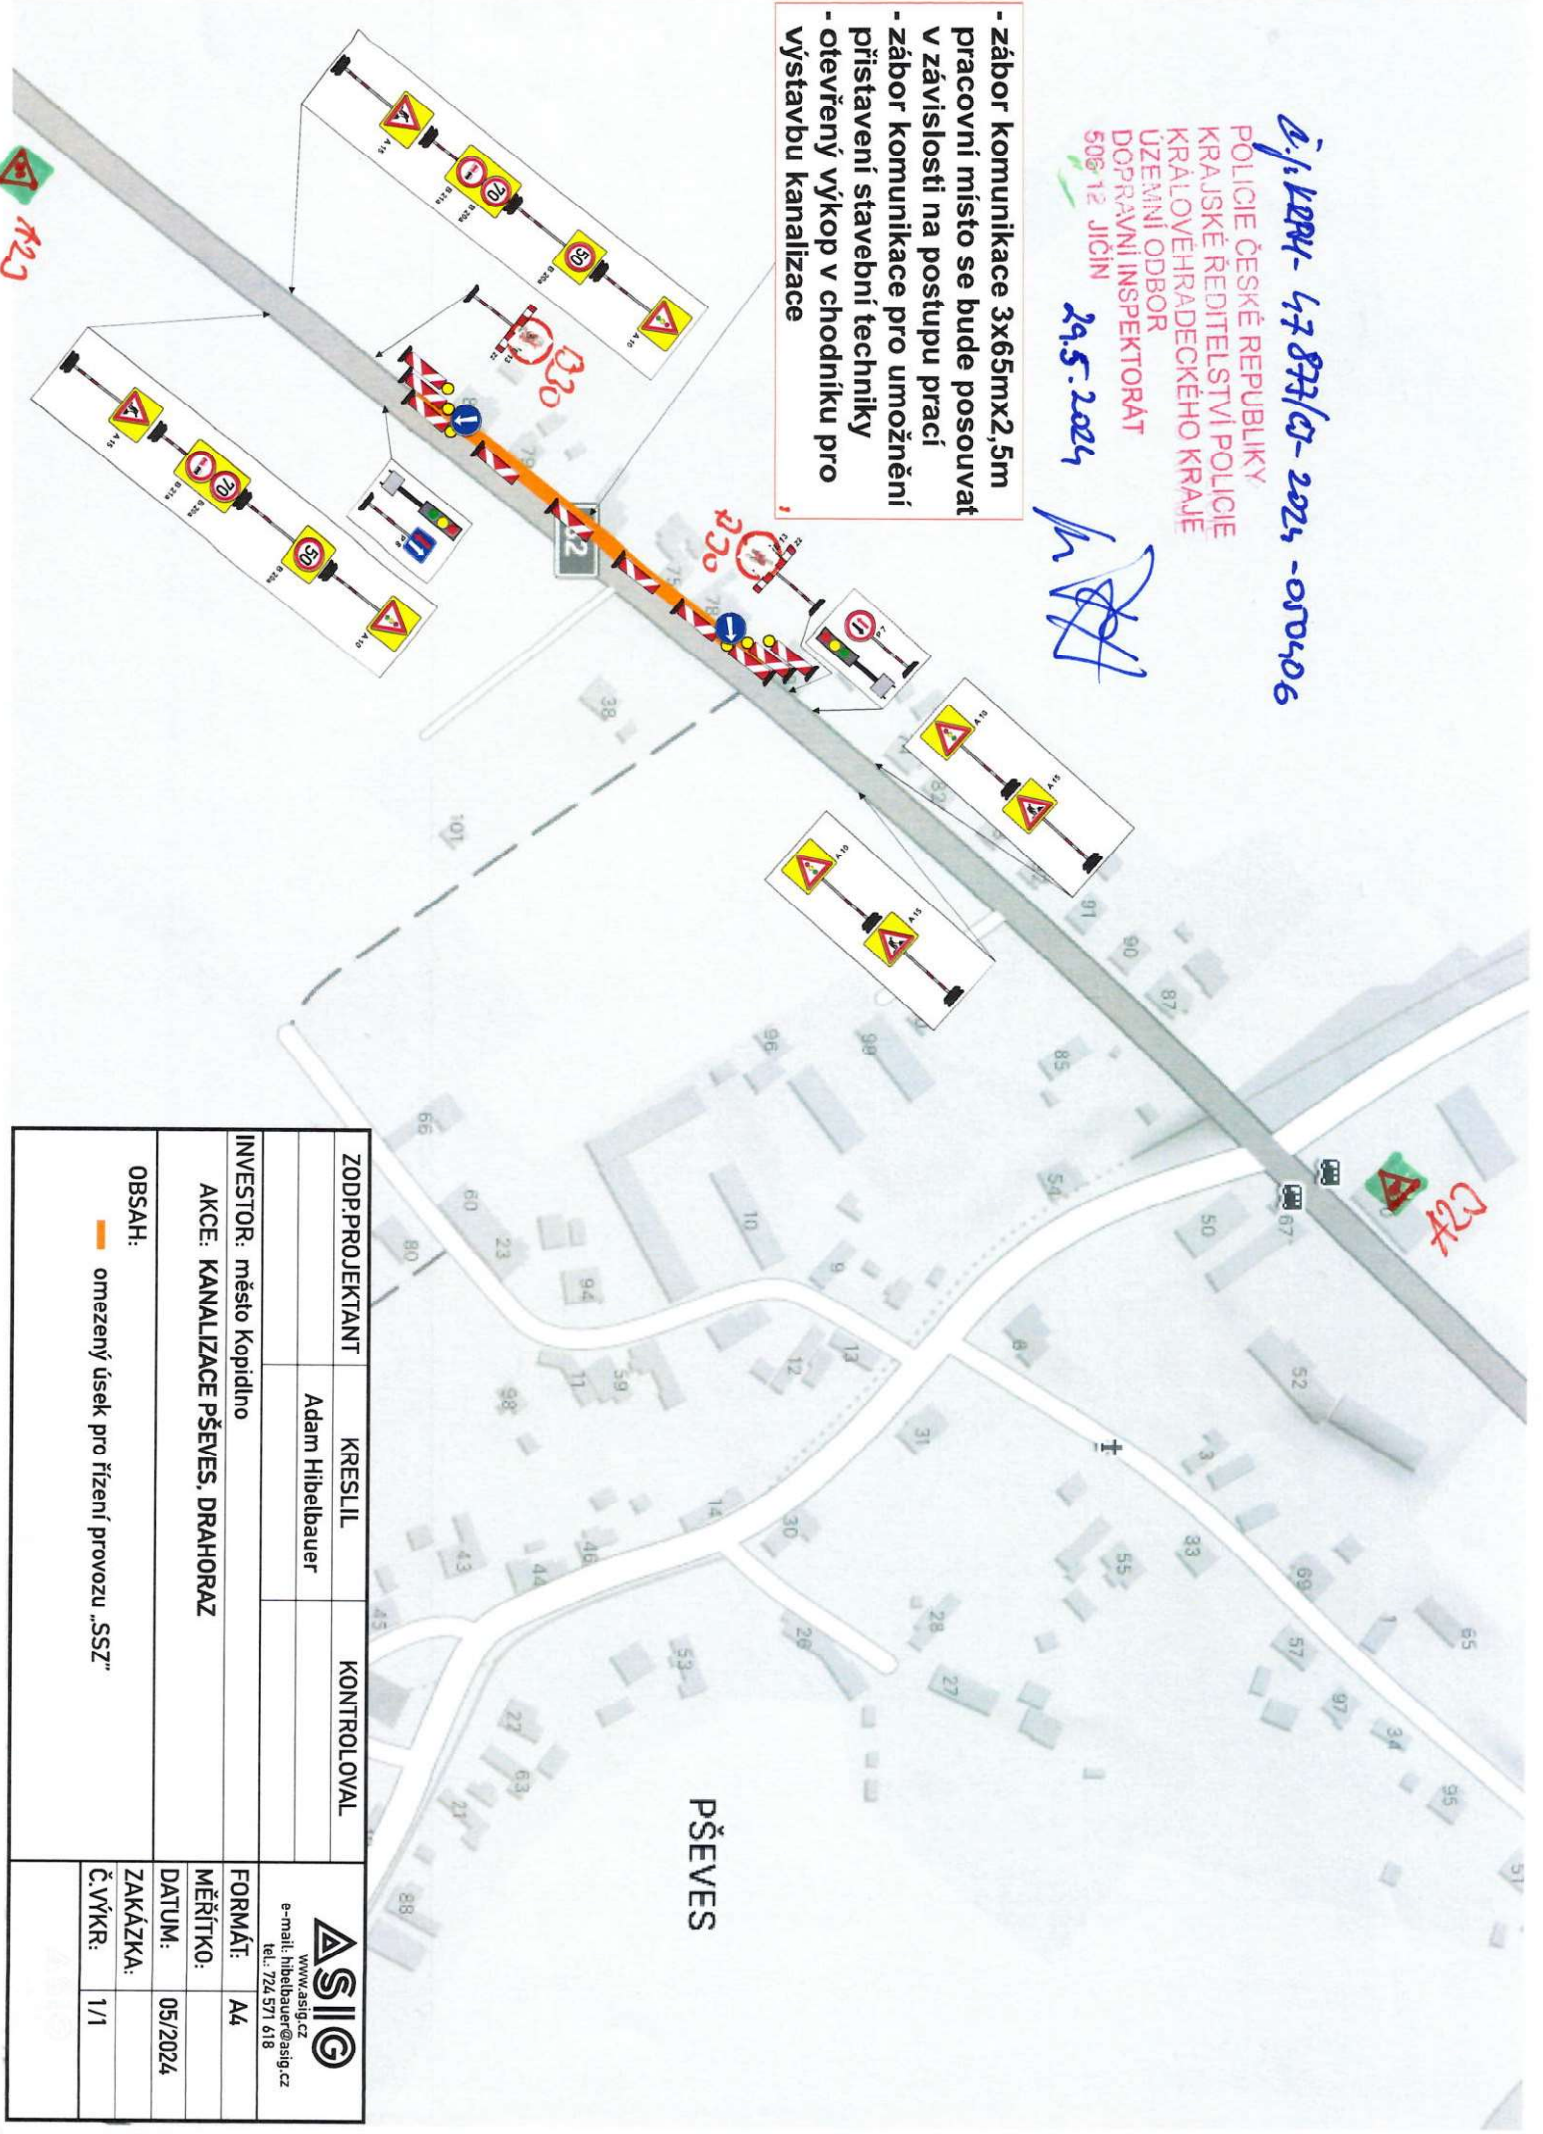

ZODP.PROJEKTANT	KRESLIL	KONTROLOVAL	
	Adam Hibelbauer		
INVESTOR:	město Kopidlno		
AKCE:	KANALIZACE PŠEVES, DRAHORAZ		
OBSAH:	omezený úsek pro řízení provozu „SSZ“		
FORMÁT:	A4		
MĚŘÍTKO:			
DATUM:	05/2024		
ZAKÁZKA:			
Č.VÝKR:	1/1		
www.asig.cz e-mail: hibelbauer@sig.cz tel: 724 571 618			

Ověřovací doložka

Změna datového formátu dokumentu v digitální podobě podle § 69a z. č. 499/2004 Sb.

Subjekt, který změnu datového formátu provedl:

POLICIE ČESKÉ REPUBLIKY
Krajské ředitelství policie Královéhradeckého kraje
územní odbor, dopravní inspektorát
Balbínova 24
Jičín

Datum vyhotovení:

30.05.2024 05:55

Jméno a příjmení osoby, která změnu datového formátu provedla:

por. Tomáš Foff, DiS.

Zajišťovací prvek:

bez zajišťovacího prvku

Výsledek ověření:

Původní datový formát dokumentu

PDF [application/pdf]