



KRPH-96905-2/ČJ-2024-050706

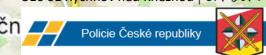


por. Bc. Michal Kunčar, DiS.  
komisař  
**ÚZEMNÍ ODBOR RYCHNOV NAD KNĚŽNOU**  
Dopravní inspektorát  
Zborovská 1360  
516 01 Rychnov nad Kněžnou por. Bc. Michal Kunčar, DiS.




**Situace s vyznačením místa stavby**


AKCE:	<b>I/11 Rybná nad Zdobnicí, opěrné zdi před mostem ev.č. 11-061</b>	 <b>DOPRAVNÍ ZNAČENÍ NÁCHOD</b>	
INVESTOR:		DATUM:	<b>10/2024</b>
OBSAH:	<b>NÁVRH DIO STAVBY</b>	STUPEŇ:	
ZHOTOVITEL:	<b>SaM silnice a mosty a.s.</b>		

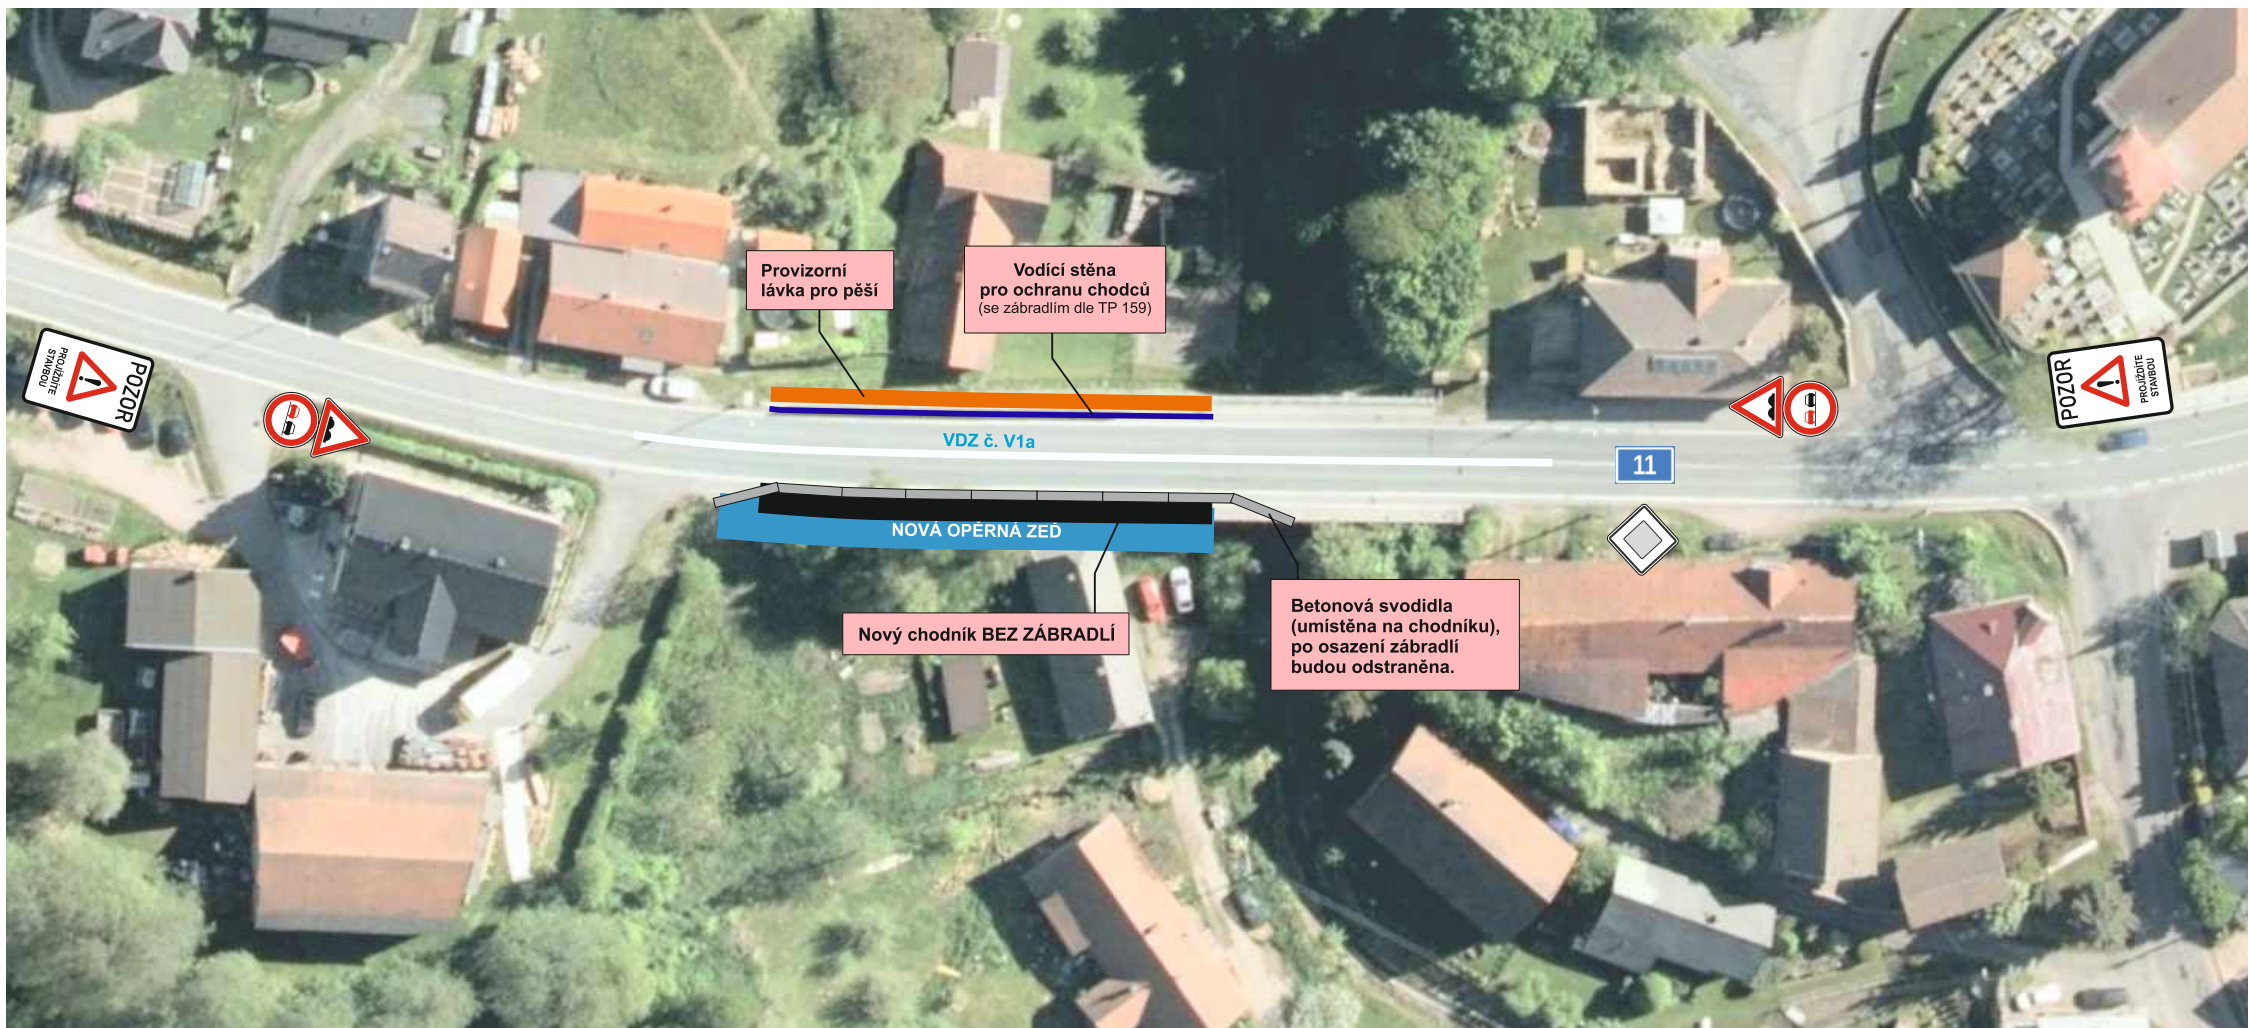


**V termínu od nabytí účinnosti stanovení PÚP do 15.4.2025, příp. do zahájení 2. etapy výstavby**

a zřizování pracovního místa pro osazení zábradlí a demontáže provizorní lávky pro pěší).

AKCE:	<b>I/11 Rybná nad Zdobnicí, opěrné zdi před mostem ev.č. 11-061</b>	 <b>DOPRAVNÍ ZNAČENÍ NÁCHOD</b>	
INVESTOR:		DATUM:	<b>10/2024</b>
OBSAH:	<b>NÁVRH DIO STAVBY</b>	STUPEŇ:	
ZHOTOVITEL:	<b>SaM silnice a mosty a.s.</b>		

AKCE:	<b>I/11 Rybná nad Zdobnicí, opěrné zdi před mostem ev.č. 11-061</b>		 <b>DOPRAVNÍ ZNAČENÍ NÁCHOD</b>	
INVESTOR:				DATUM: <b>10/2024</b>
OBSAH:	<b>NÁVRH DIO STAVBY</b>		STUPEŇ:	
ZHOTOVITEL:	<b>SaM silnice a mosty a.s.</b>			

Po dobu cca 14 dní bude zřizováno pracovní místo (pouze v pracovní době stavby, jinak obousměrný provoz) pro osazení zábradlí a následnou demontáž provizorní lávky pro pěší  
V termínu max. do 15.12.2024.

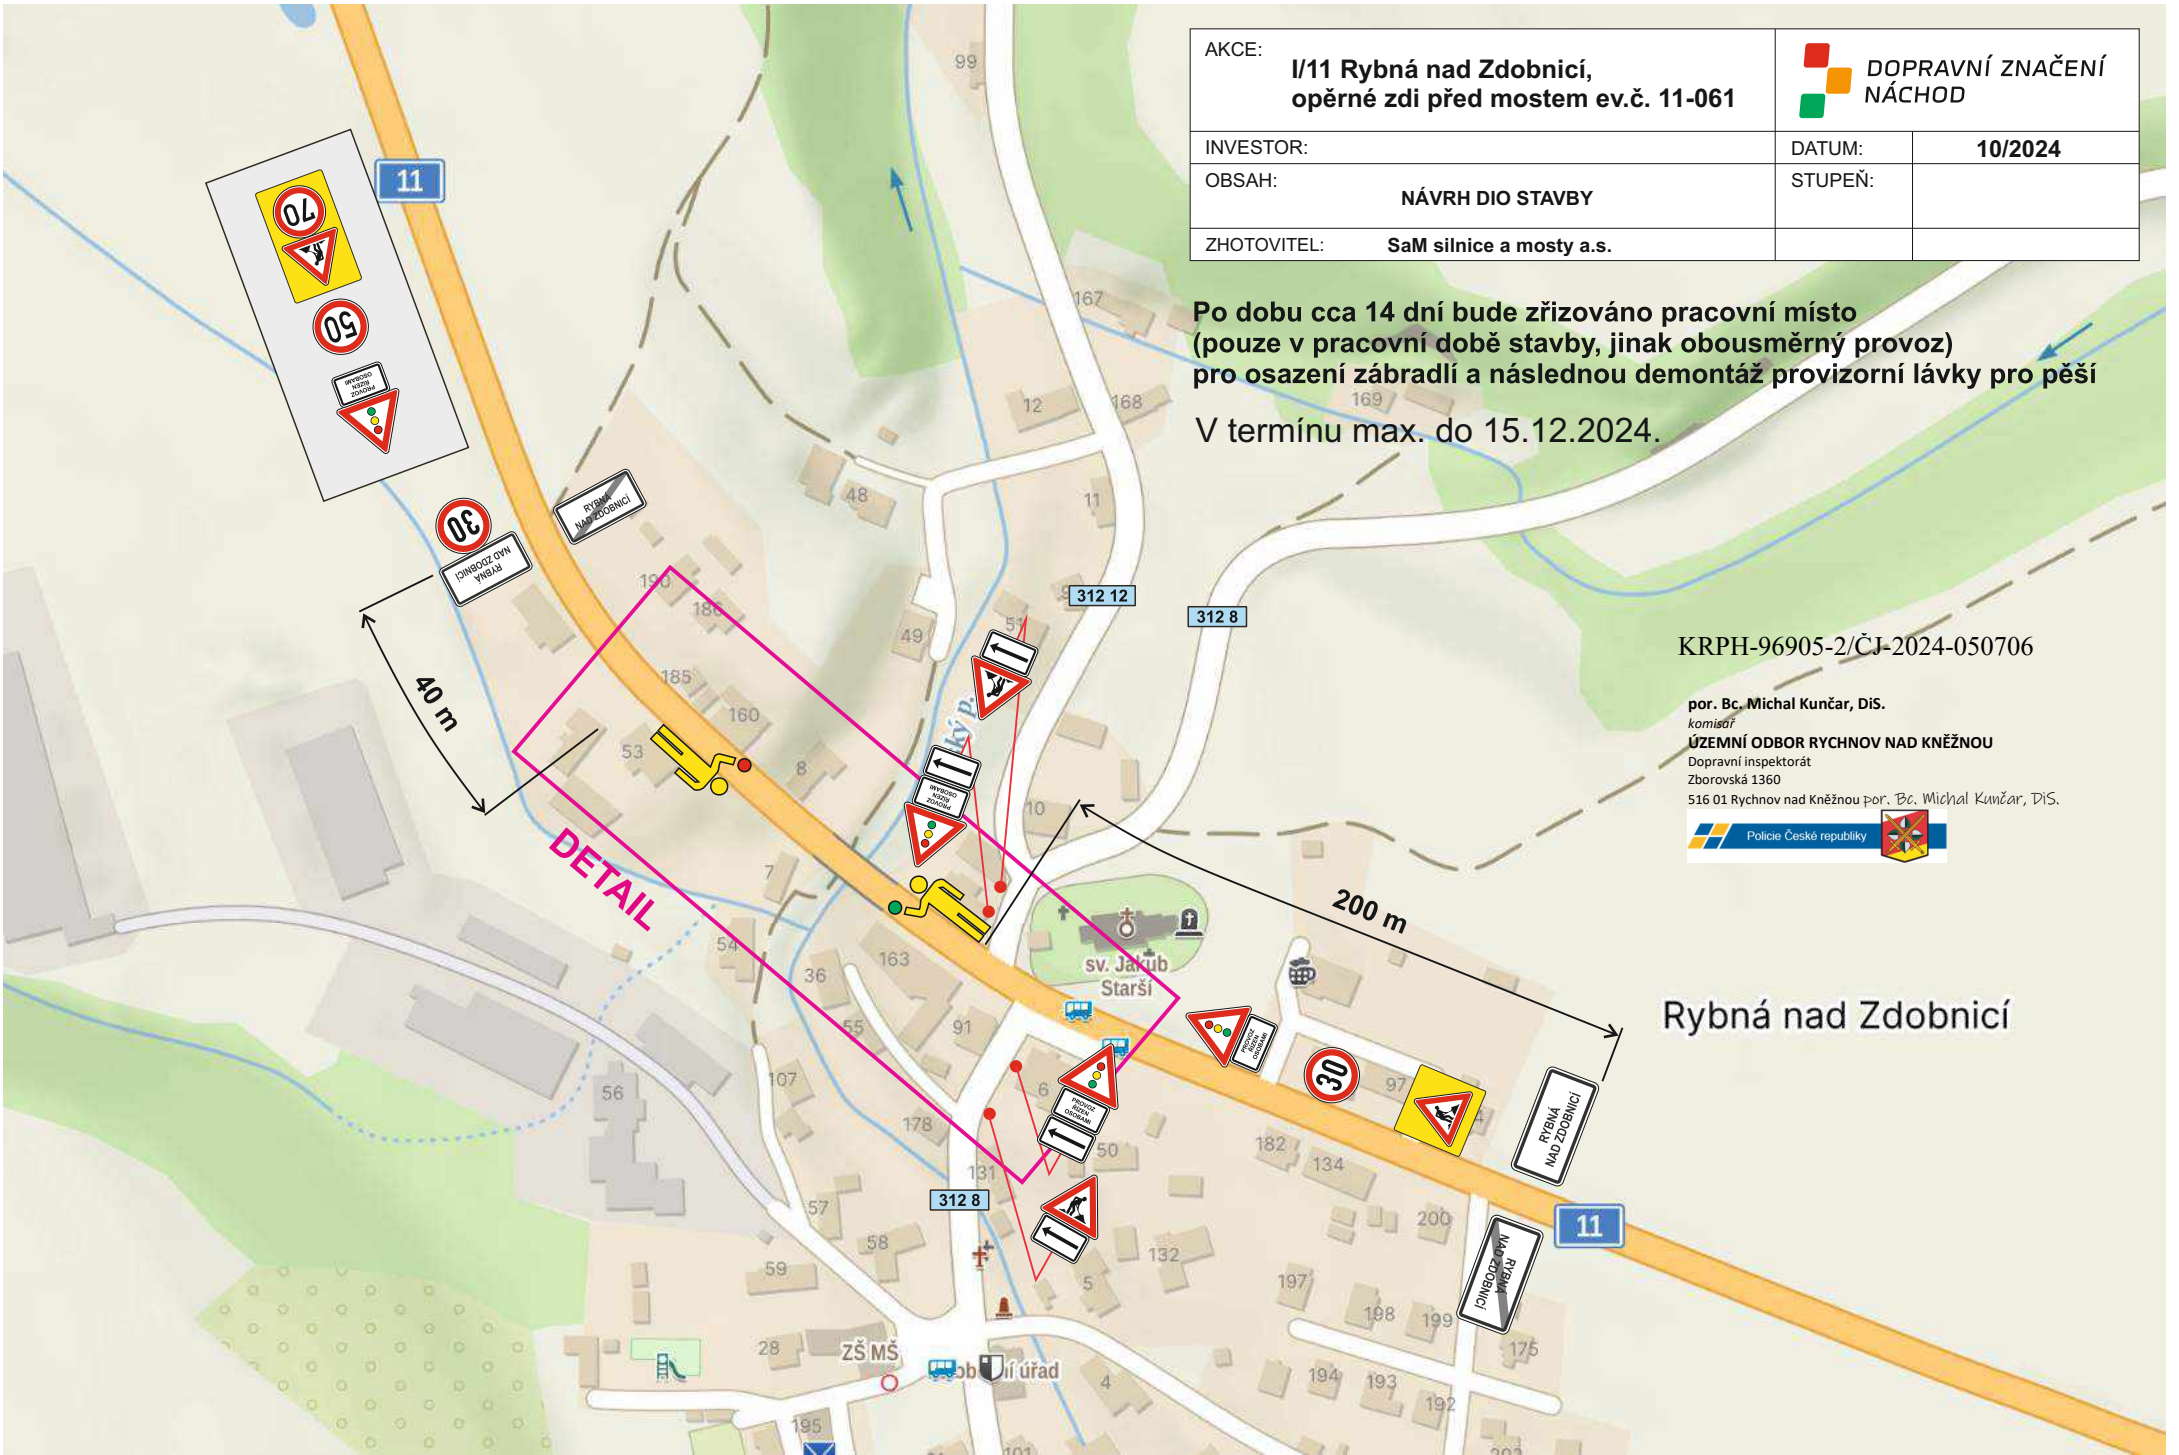

KRPH-96905-2/ČJ-2024-050706

por. Bc. Michal Kunčar, DiS.  
komisář  
**ÚZEMNÍ ODBOR RYCHNOV NAD KNĚŽNOU**  
Dopravní inspektorát  
Zborovská 1360  
516 01 Rychnov nad Kněžnou por. Bc. Michal Kunčar, DiS.





Rybná nad Zdobnicí


# DETAIL

KRPH-96905-2/ČJ-2024-050706

por. Bc. Michal Kunčar, DiS.  
komisař  
ÚZEMNÍ ODBOR RYCHNOV NAD KNĚŽNOU  
Dopravní inspektorát  
Zbrovská 1360  
516 01 Rychnov nad Kněžnou por. Bc. Michal Kunčar, DiS.  
Policie České republiky

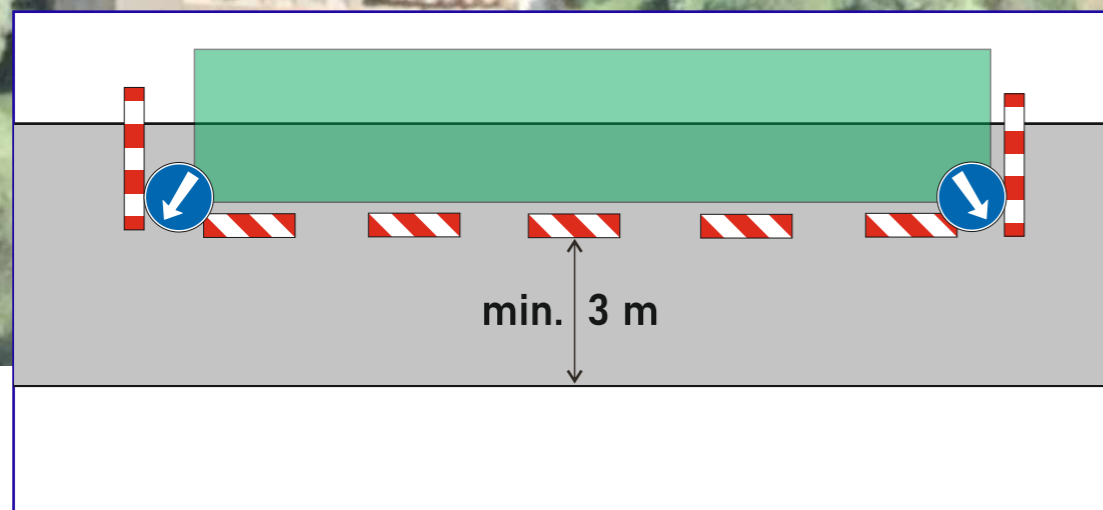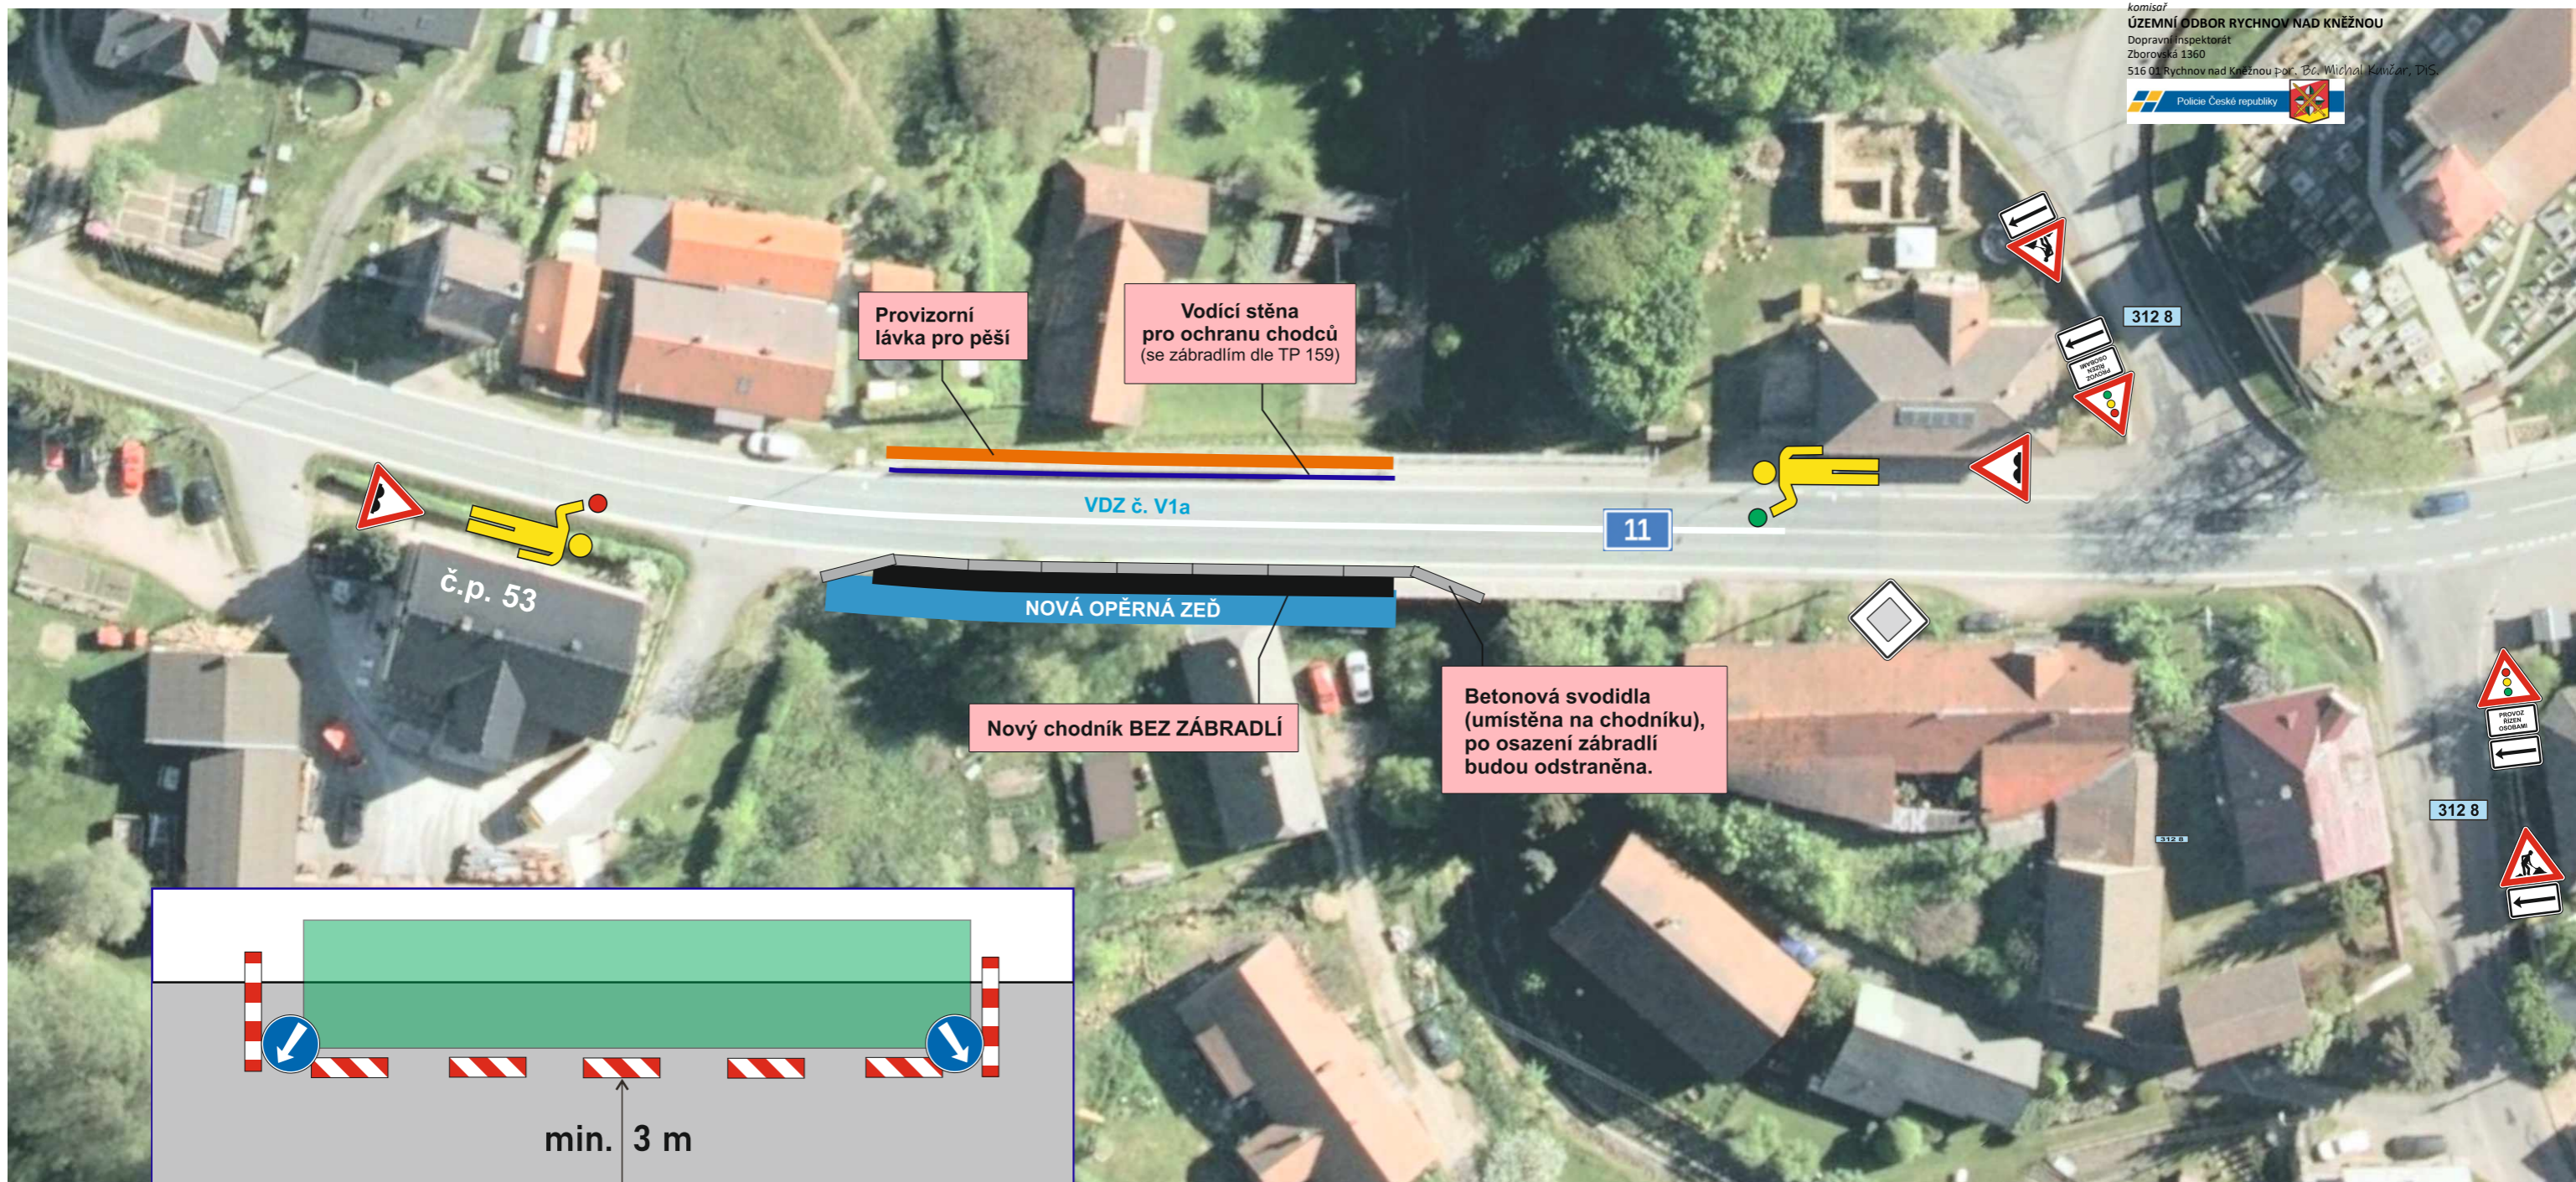

Po dobu cca 14 dní bude zřizováno pracovní místo (pouze v pracovní době stavby, jinak obousměrný provoz) pro osazení zábradlí a následnou demontáž provizorní lávky pro pěší

AKCE:	<b>I/11 Rybná nad Zdobnicí, opěrné zdi před mostem ev.č. 11-061</b>		 <b>DOPRAVNÍ ZNAČENÍ NÁCHOD</b>
INVESTOR:		DATUM: <b>10/2024</b>	
OBSAH:	<b>NÁVRH DIO STAVBY</b>		STUPEŇ:
ZHOTOVITEL:	<b>SaM silnice a mosty a.s.</b>		