


Dopravní opatření na sil. : I/31 ul. Resslerova a I/11 M. D. Retiggové, Hradec Králové - přeložka horkovodu

realizace v roce 2024


— uzavřený úsek

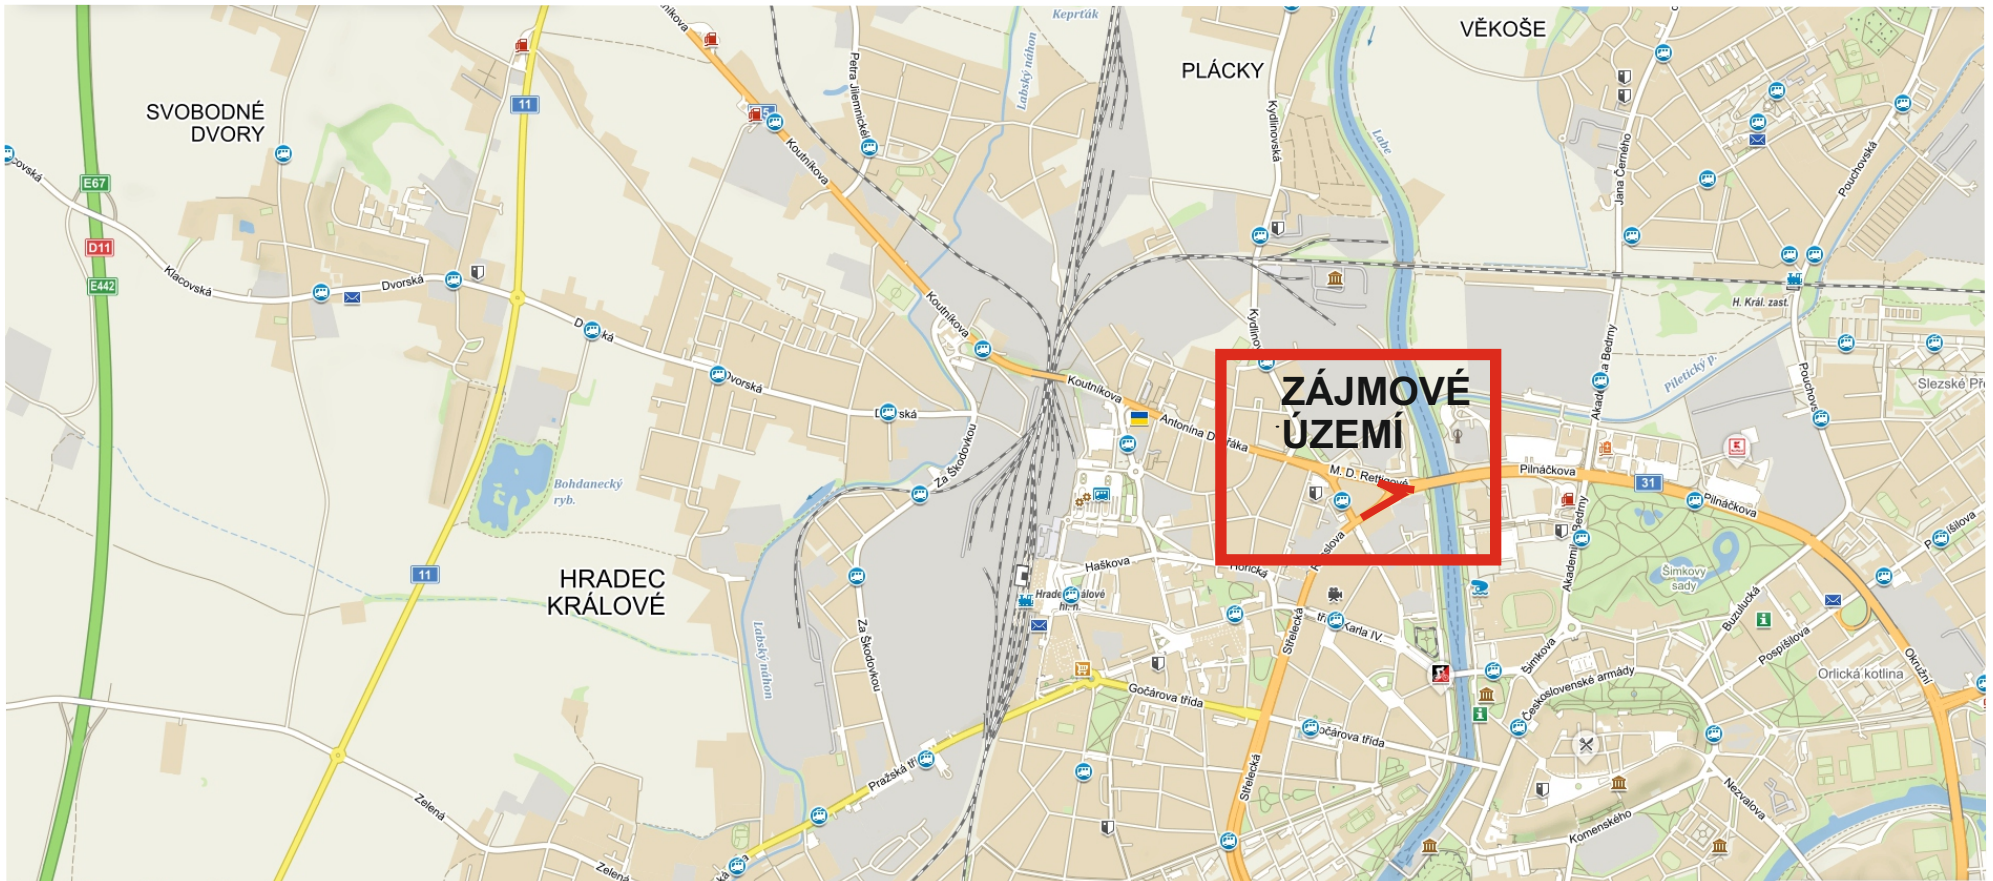

Celková situace

— uzavřený úsek

— objízdná trasa směr Olomouc, Šumperk, Brno

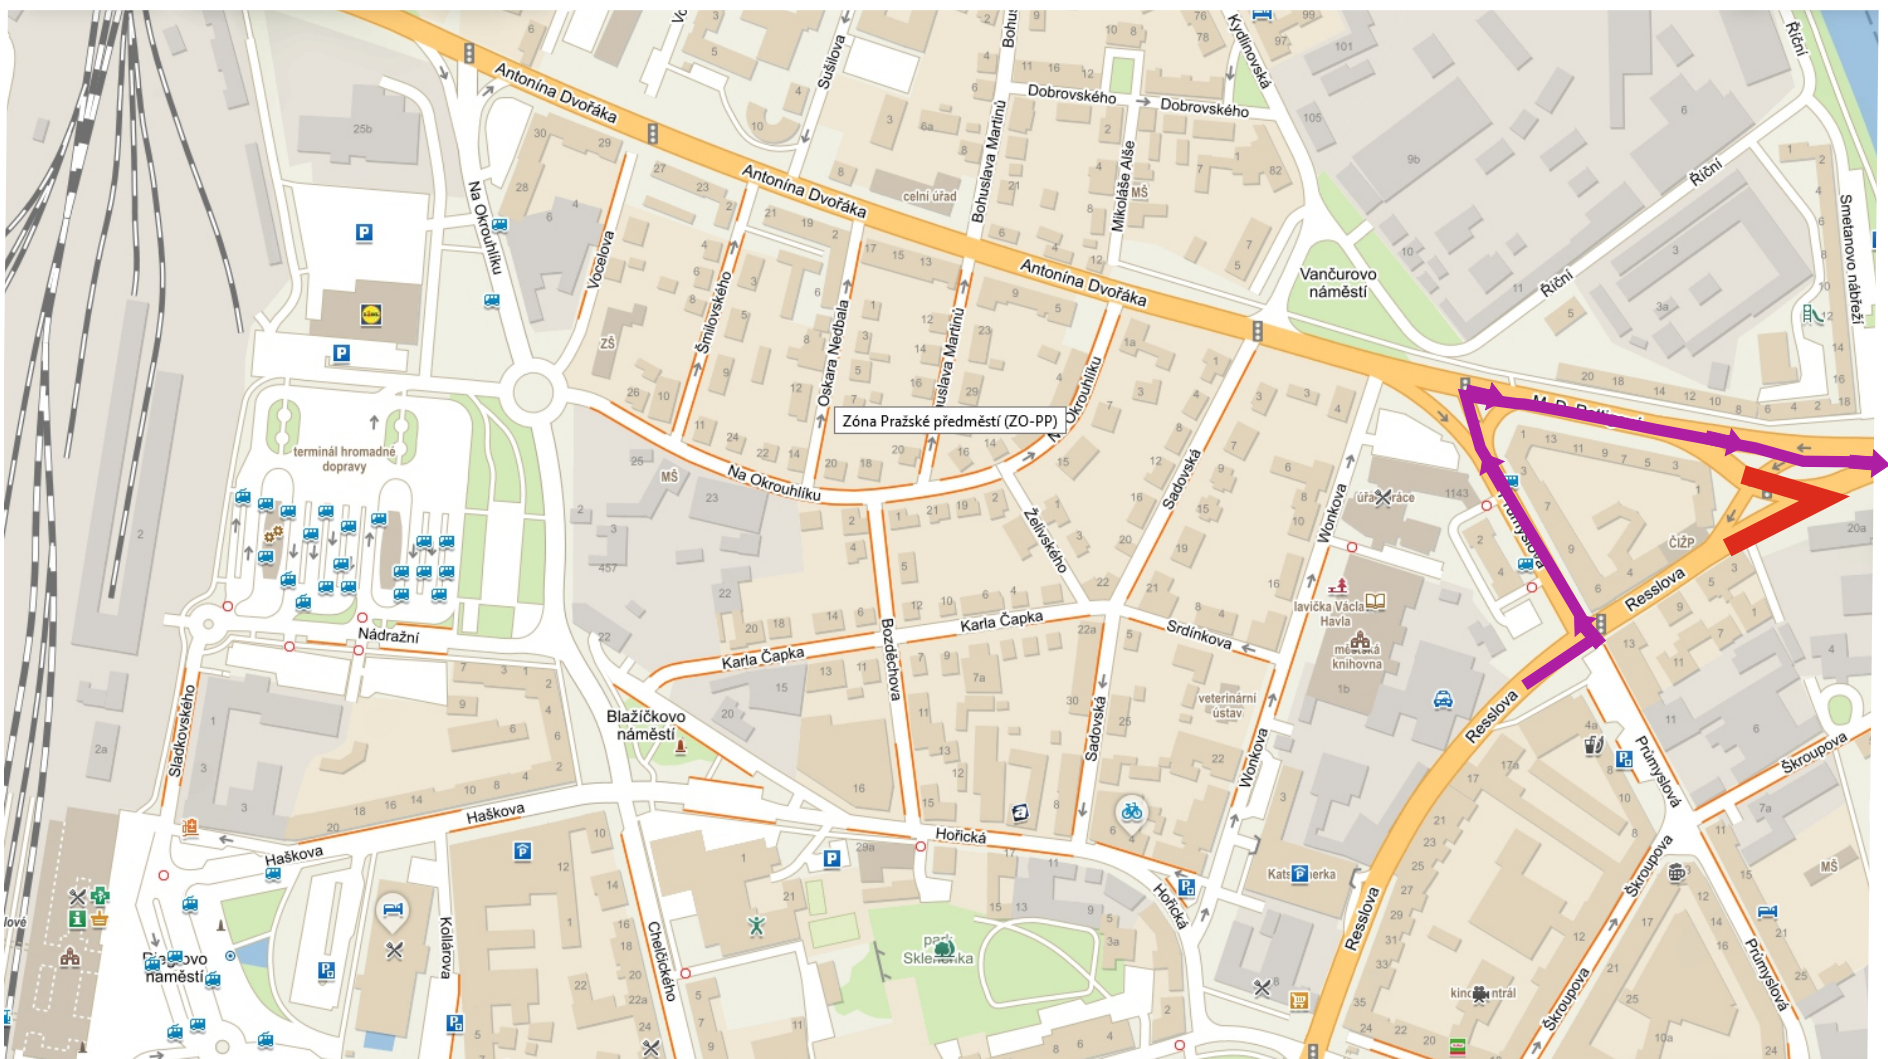


Investor:													
Kreslil:	PhDr. Denisa Pešková / tel.: 731 650 587 / e-mail: peskova@inkadz.cz	<p>DOPRAVNÍ ZNACENÍ - HRADEC KRÁLOVÉ s.r.o.</p> <p>Obránců míru 258 503 02 Předměstí n. L. IČO: 274 78 866 DIČ: CZ27478866 tel.: 495 581 318 e-mail: info@inkadz.cz web: www.inka-znaceni.cz</p>	<table border="1"> <tr> <td>DATUM</td> <td>17.5.2022</td> </tr> <tr> <td>Č.ZAKÁZKY</td> <td>22249</td> </tr> <tr> <td>STUPEŇ PD</td> <td>DIO</td> </tr> <tr> <td>MĚŘÍTKO</td> <td>-</td> </tr> <tr> <td>FORMÁT</td> <td>A3</td> </tr> </table>	DATUM	17.5.2022	Č.ZAKÁZKY	22249	STUPEŇ PD	DIO	MĚŘÍTKO	-	FORMÁT	A3
DATUM	17.5.2022												
Č.ZAKÁZKY	22249												
STUPEŇ PD	DIO												
MĚŘÍTKO	-												
FORMÁT	A3												
Zodp. projektant:	PhDr. Denisa Pešková / tel.: 731 650 587 / e-mail: peskova@inkadz.cz												
Kontroloval:	Jan Pazdziora / tel.: 605 273 134 / e-mail: pazdziora@inkadz.cz												
Kraj:	Královéhradecký	Okres:	Hradec Králové										
		Obec:	Hradec Králové										
Akce:		<p>přeložka horkovodu ulice Resslerova, Hradec Králové</p> <p>DOPRAVNĚ INŽENÝRSKÁ OPATŘENÍ</p>											

Dopravní opatření na sil. : I/31 ul. Resslova a I/11 M. D. Retigové , Hradec Králové

přípravné práce - rozebrání betonových svodidel

— pracovní úsek

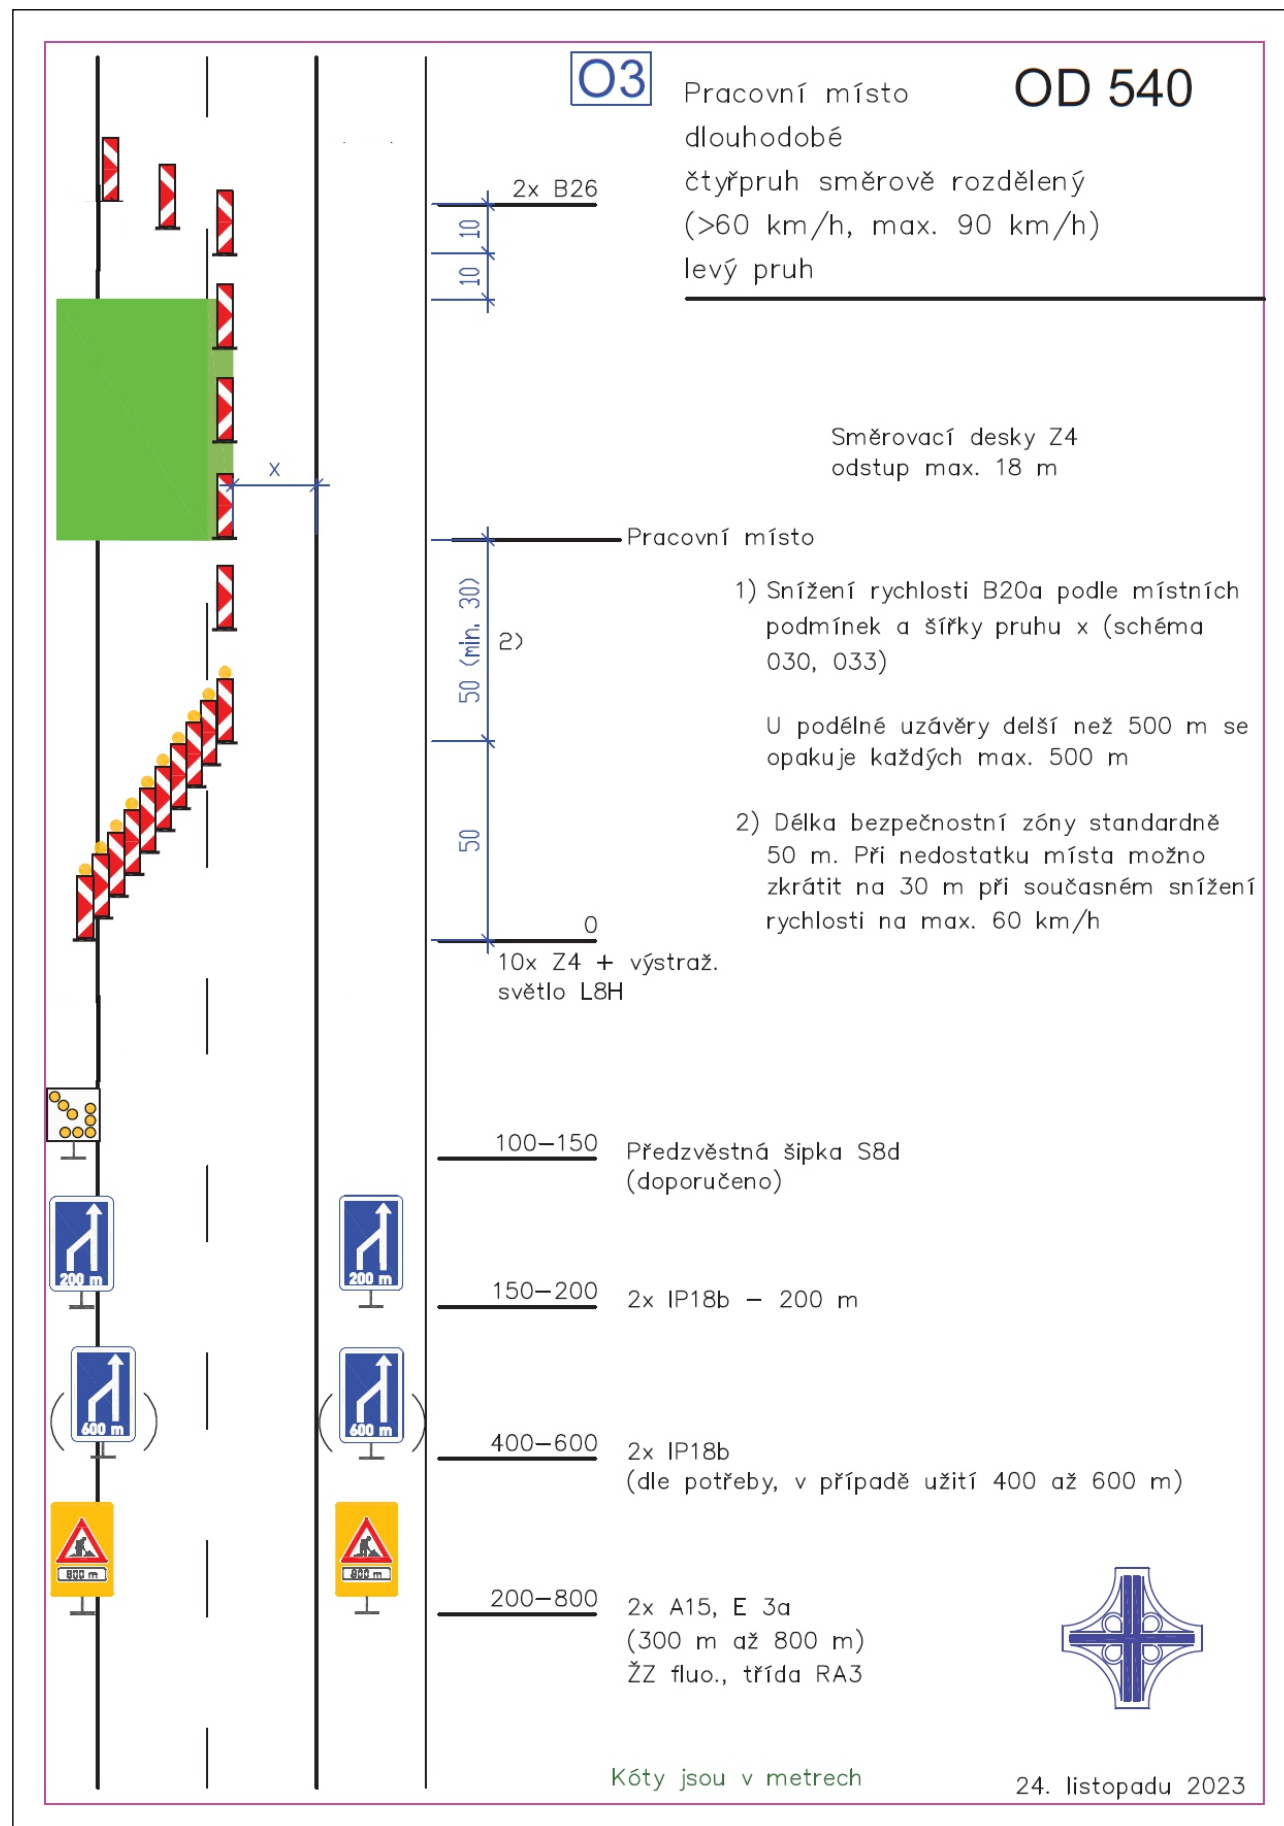

— místo pro přejezdění mezi jízdními pruhy




Dopravní opatření na sil. : I/31 ul. Resslerova a I/11 M. D. Retigové , Hradec Králové - přeložka horkovodu

realizace v roce 2024 - předpokládaná doba uzavírky je max. 3 dny

- obchodí trasa
- uzavřený úsek
- objížděná trasa směr Olomouc, Šumperk, Brno

**OBJÍZDNÉ TRASY - ŘEŠENÉ V RÁMCI KOORDINACE S AKCÍ MILETA
PŘECHODY BUDOU ZABEZPEČENY PLOTOVÝMI ZÁBRANAMI**

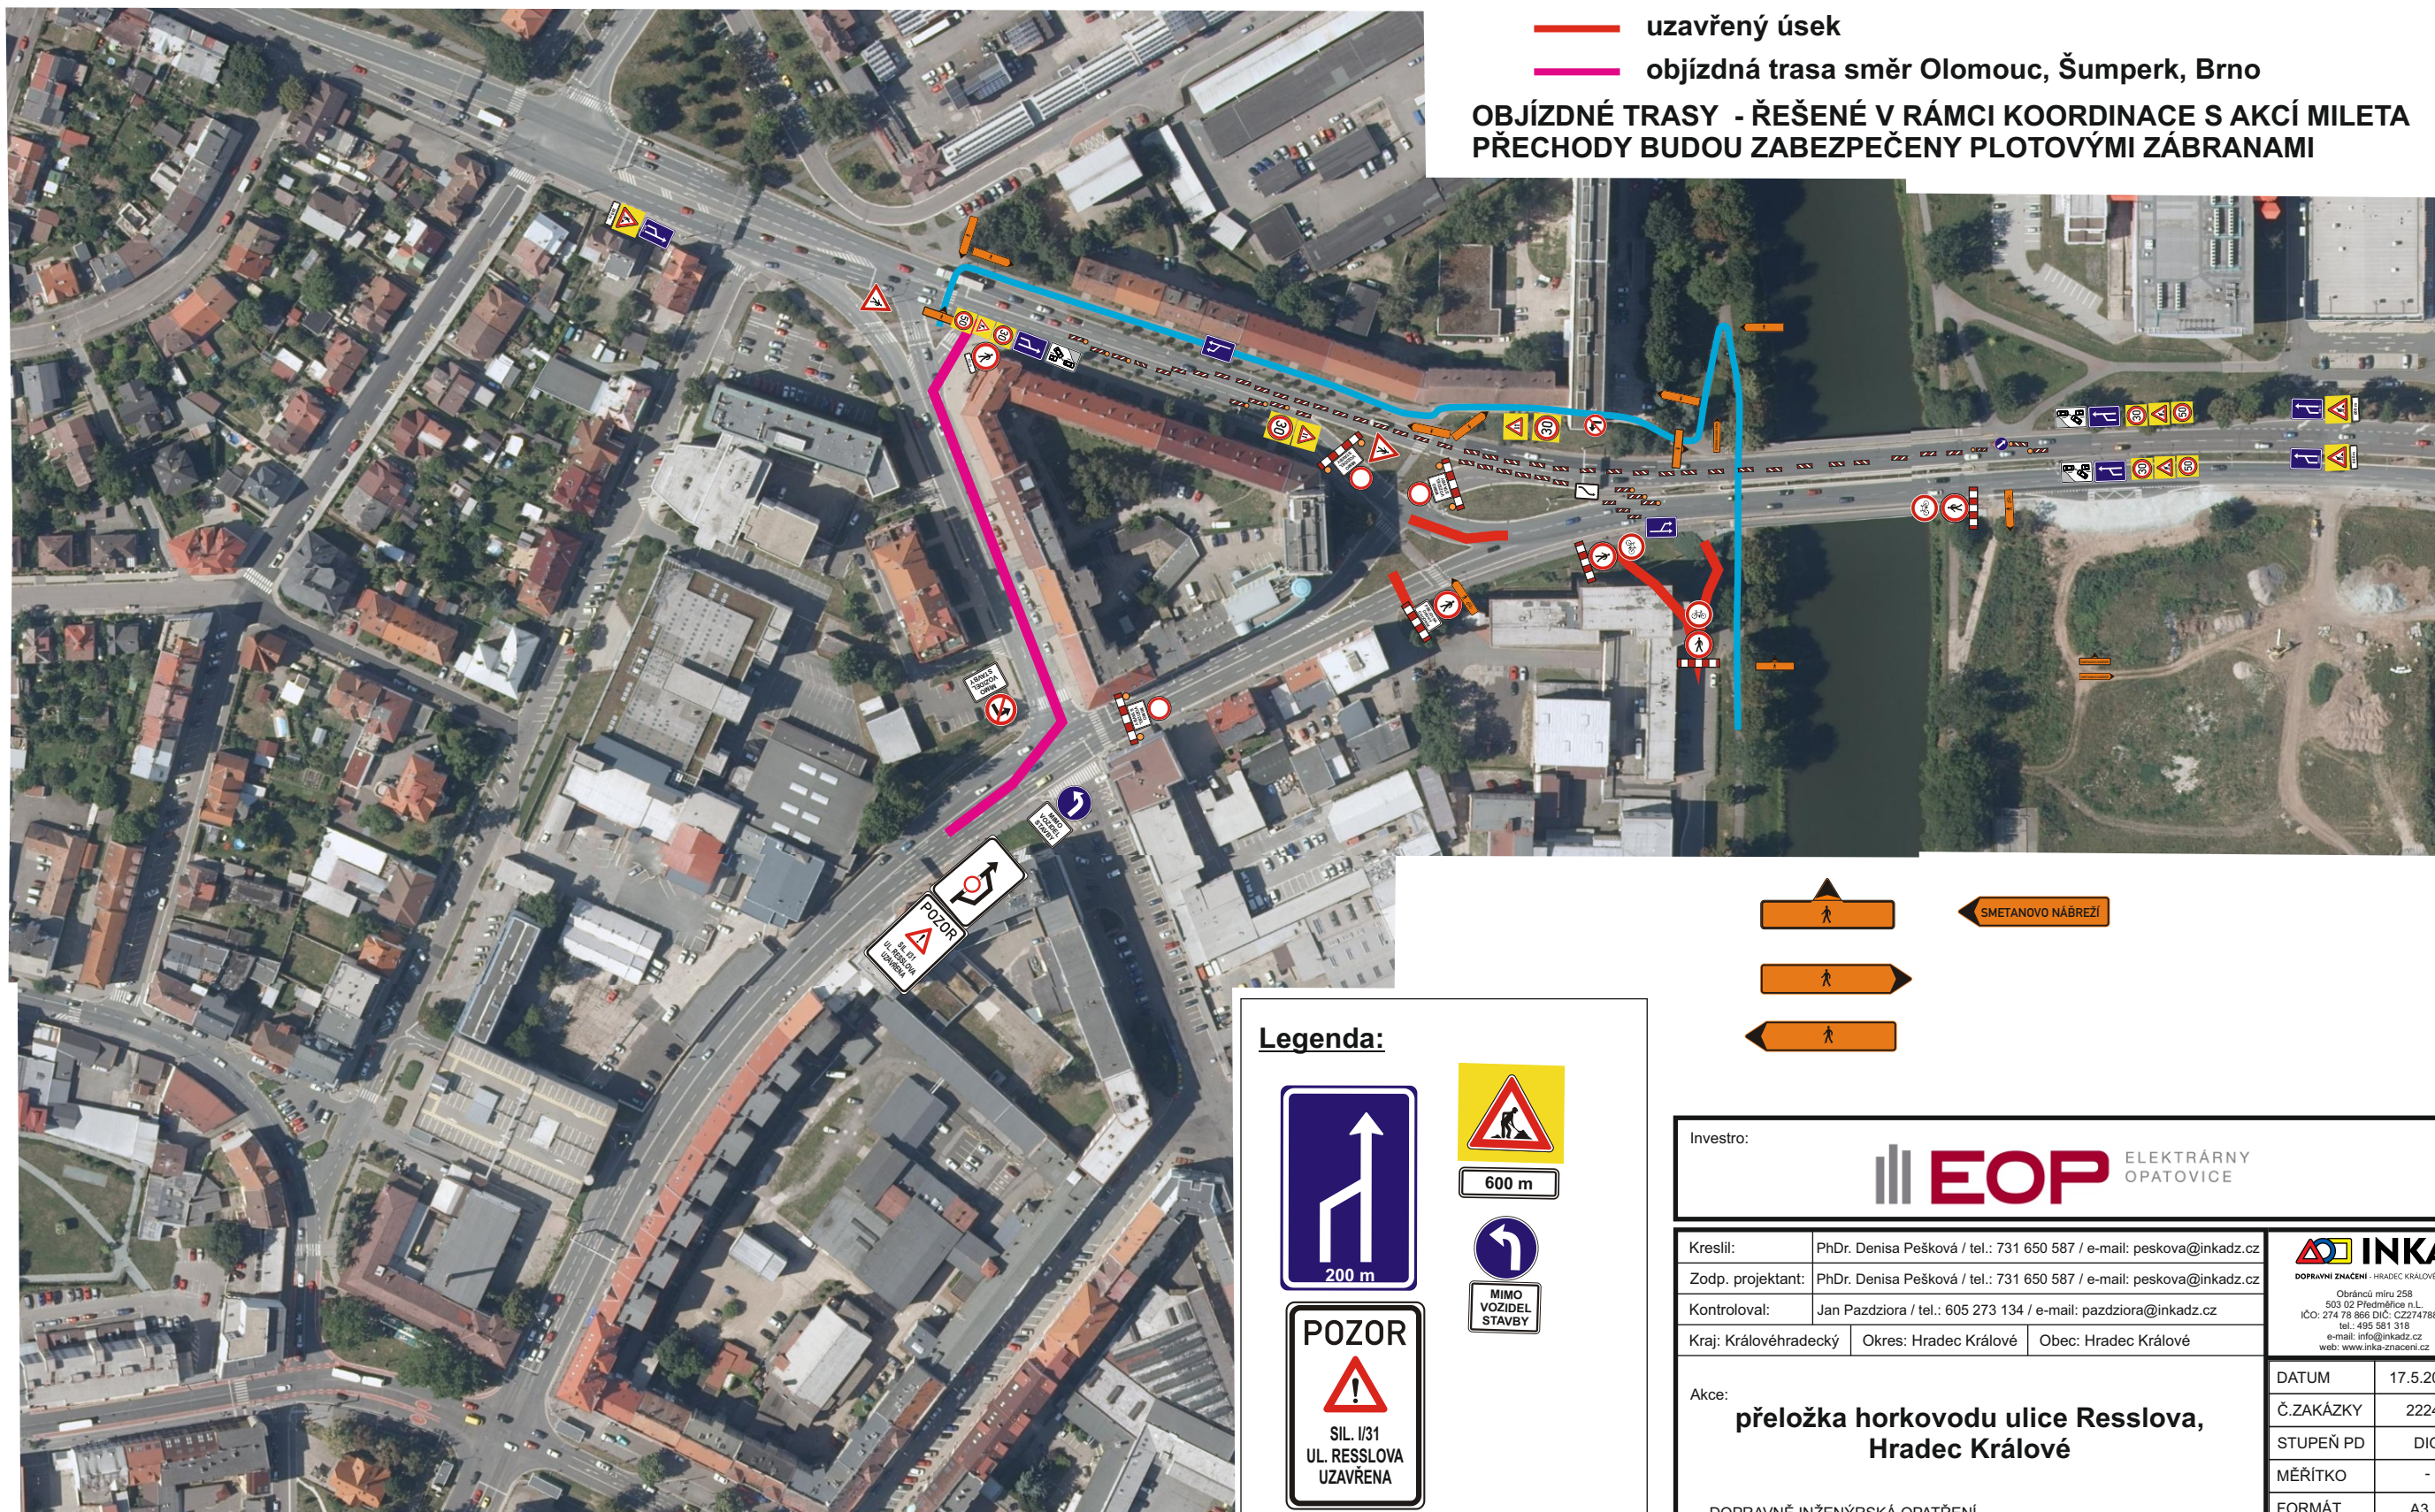


Legenda:


Investor:			
Kreslil:	PhDr. Denisa Pešková / tel.: 731 650 587 / e-mail: peskova@inkadz.cz	 DOPRAVNÍ ZNAČENÍ - HRADEC KRÁLOVÉ s.r.o. Otráncův míru 258 503 02 Předměstí n.L. IČO: 274 73 869 DIČ: CZ27478866 tel.: 495 581 318 e-mail: info@inkadz.cz web: www.inka-znaceni.cz	
Zodp. projektant:	PhDr. Denisa Pešková / tel.: 731 650 587 / e-mail: peskova@inkadz.cz		
Kontroloval:	Jan Pazdziora / tel.: 605 273 134 / e-mail: pazdziora@inkadz.cz		
Kraj: Královéhradecký		Okres: Hradec Králové	Obec: Hradec Králové
Akce:		přeložka horkovodu ulice Resslerova, Hradec Králové	
DOPRAVNĚ INŽENÝRSKÁ OPATŘENÍ		DATUM	17.5.2022
		Č.ZAKÁZKY	22249
		STUPEŇ PD	DIO
		MĚŘITKO	-
		FORMÁT	A3

Dopravní opatření na sil. : I/31 ul. Resslerova a I/11 M. D. Rettigové , Hradec Králové - přeložka horkovodu

realizace v roce 2024 - předpokládaná doba uzavírky je max.3 dny

- uzavřený úsek
- objíždná trasa směr Pardubice

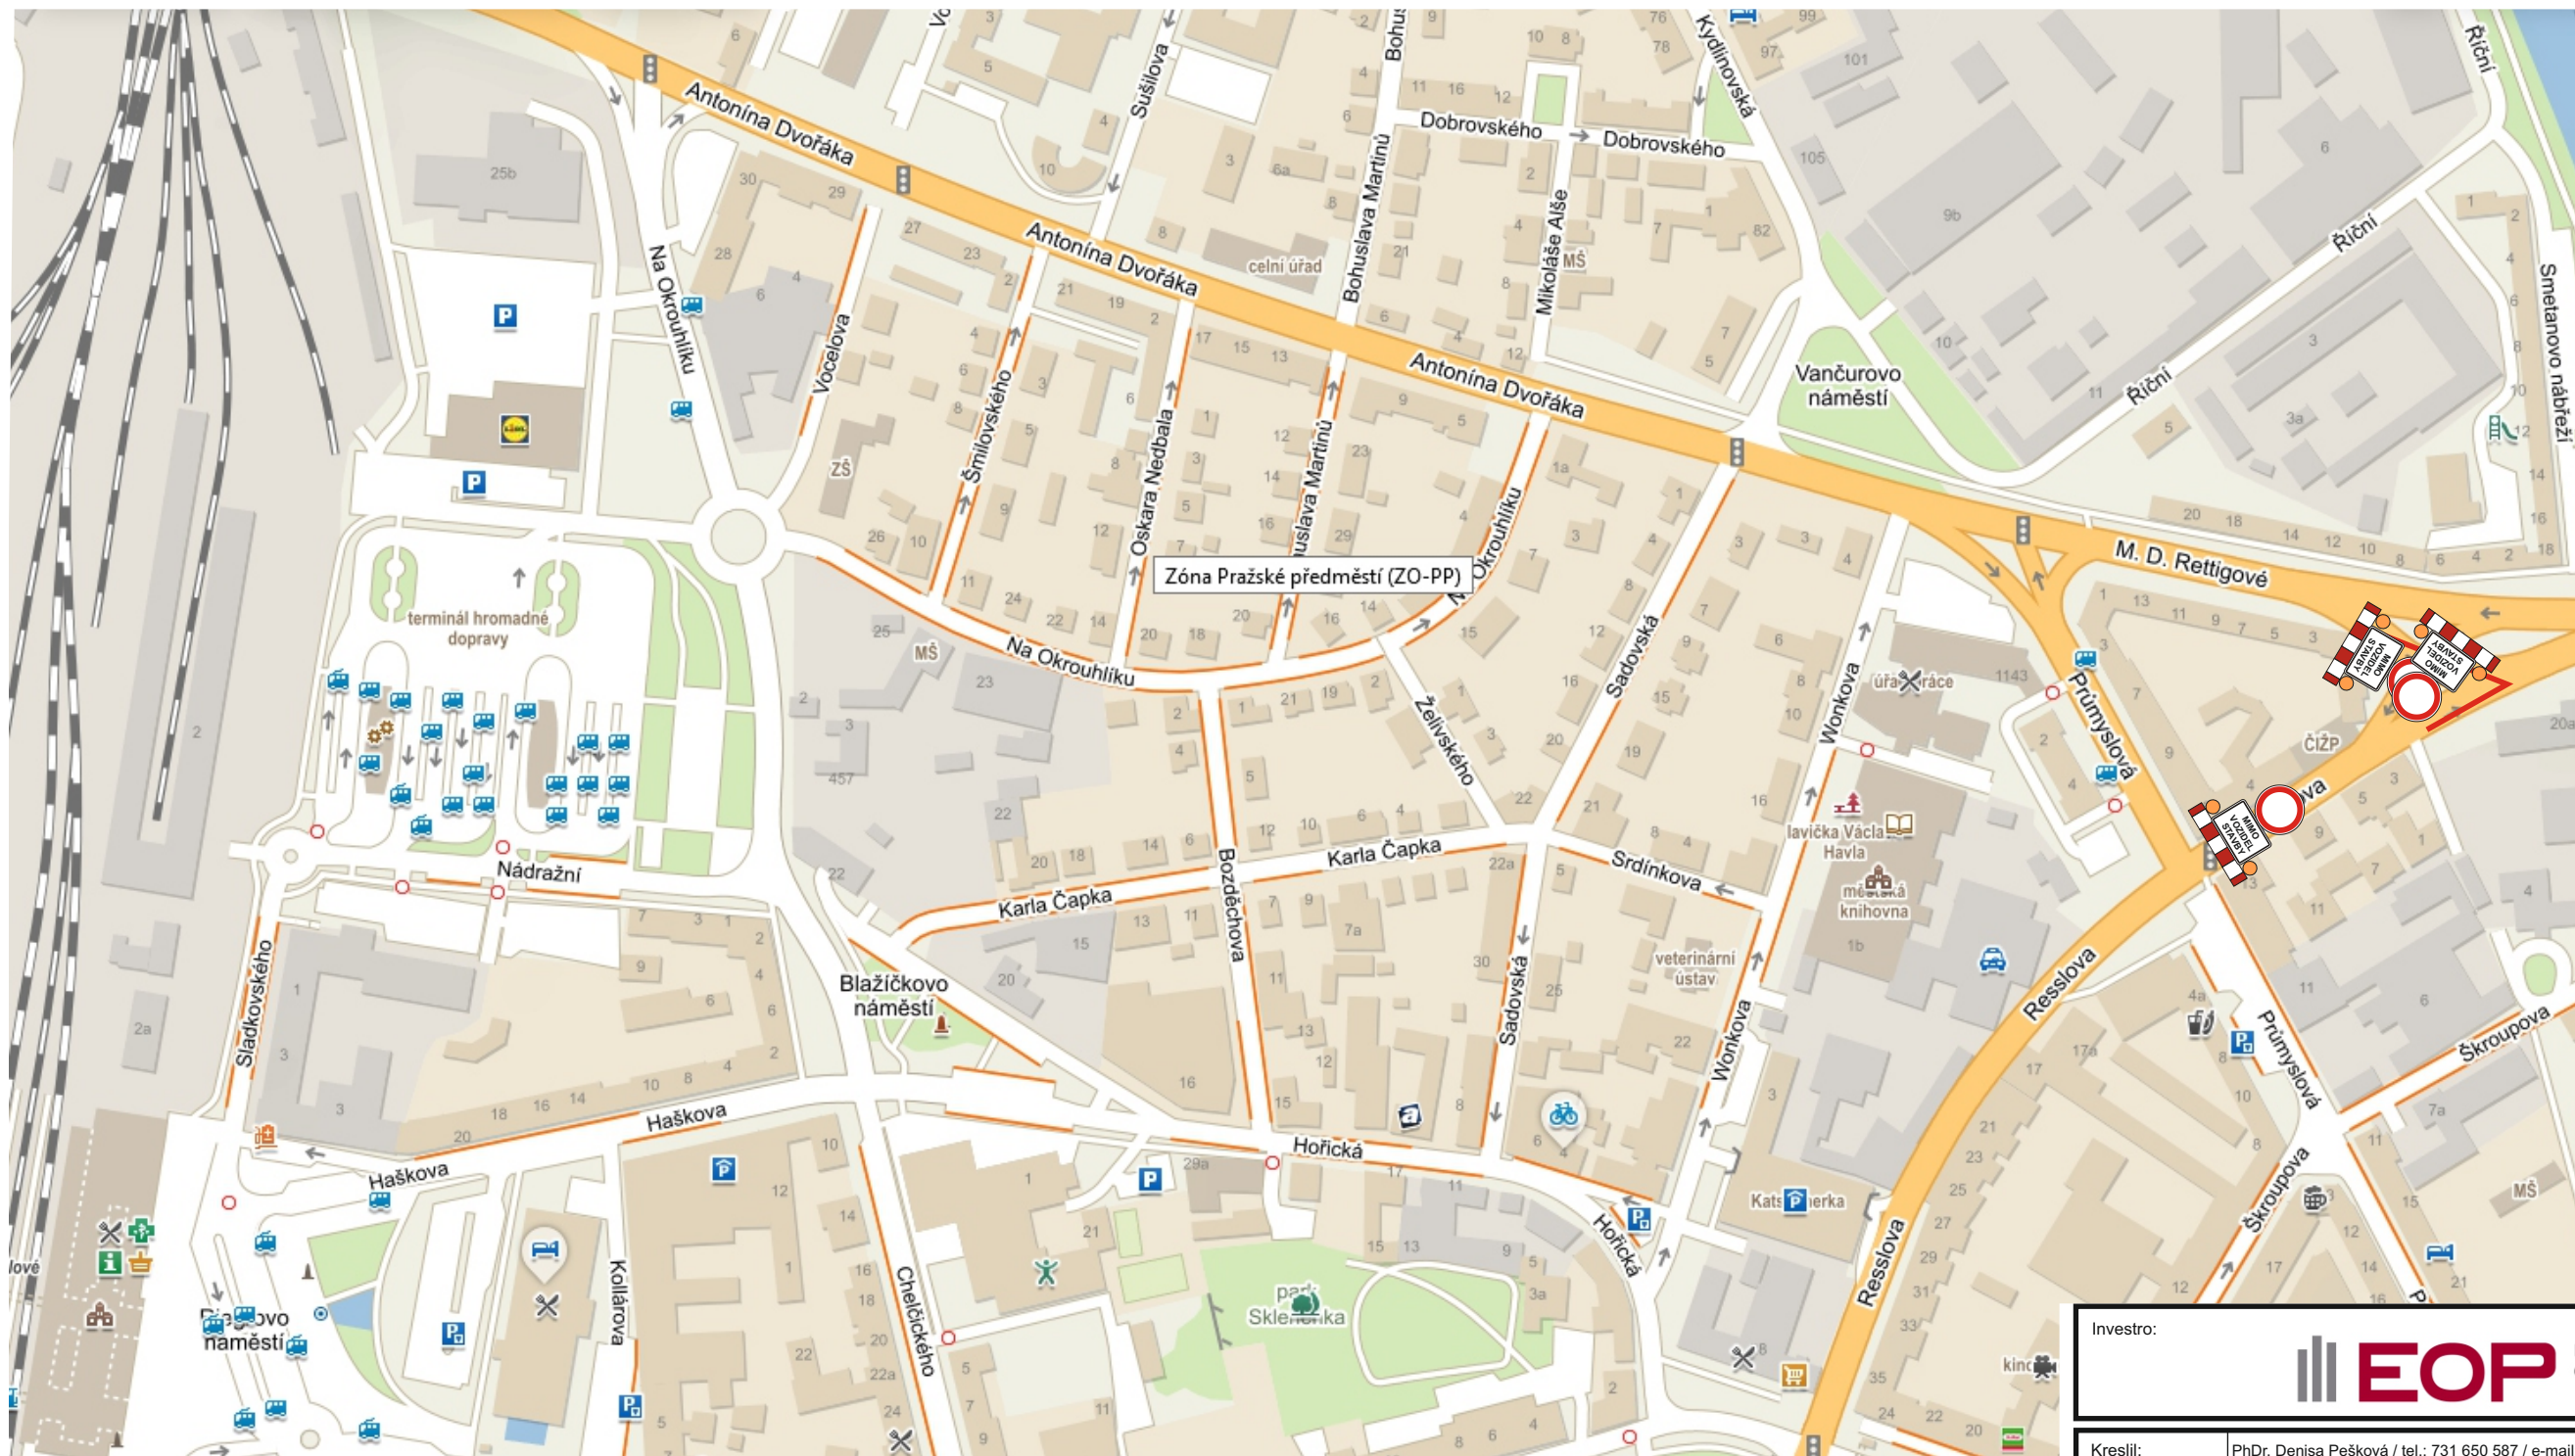


Investor:		EOP ELEKTRÁRNY OPATOVICE	
Kreslil:	PhDr. Denisa Pešková / tel.: 731 650 587 / e-mail: peskova@inkadz.cz	 <small>DOPRAVNÍ ZNAČENÍ - HRADEC KRÁLOVÉ s.r.o.</small> Obránců míru 258 503 02 Předměstí n.L. IČO: 274 78 866 DIČ: CZ27478866 tel.: 495 581 318 e-mail: info@inkadz.cz web: www.inka-znaceni.cz	
Zodp. projektant:	PhDr. Denisa Pešková / tel.: 731 650 587 / e-mail: peskova@inkadz.cz		
Kontroloval:	Jan Pazdziora / tel.: 605 273 134 / e-mail: pazdziora@inkadz.cz		
Kraj:	Královéhradecký	Okres:	Hradec Králové
Obec:	Hradec Králové		
Akce:	přeložka horkovodu ulice Resslerova, Hradec Králové		
DOPRAVNĚ INŽENÝRSKÁ OPATŘENÍ		DATUM	17.5.2022
		Č.ZAKÁZKY	22249
		STUPEŇ PD	DIO
		MĚŘÍTKO	-
		FORMÁT	A3

Dopravní opatření na sil. : I/31 ul. Resslerova a I/11 M. D. Retigové , Hradec Králové

dokončovací práce - navrácení betonových svodidel

— pracovní úsek

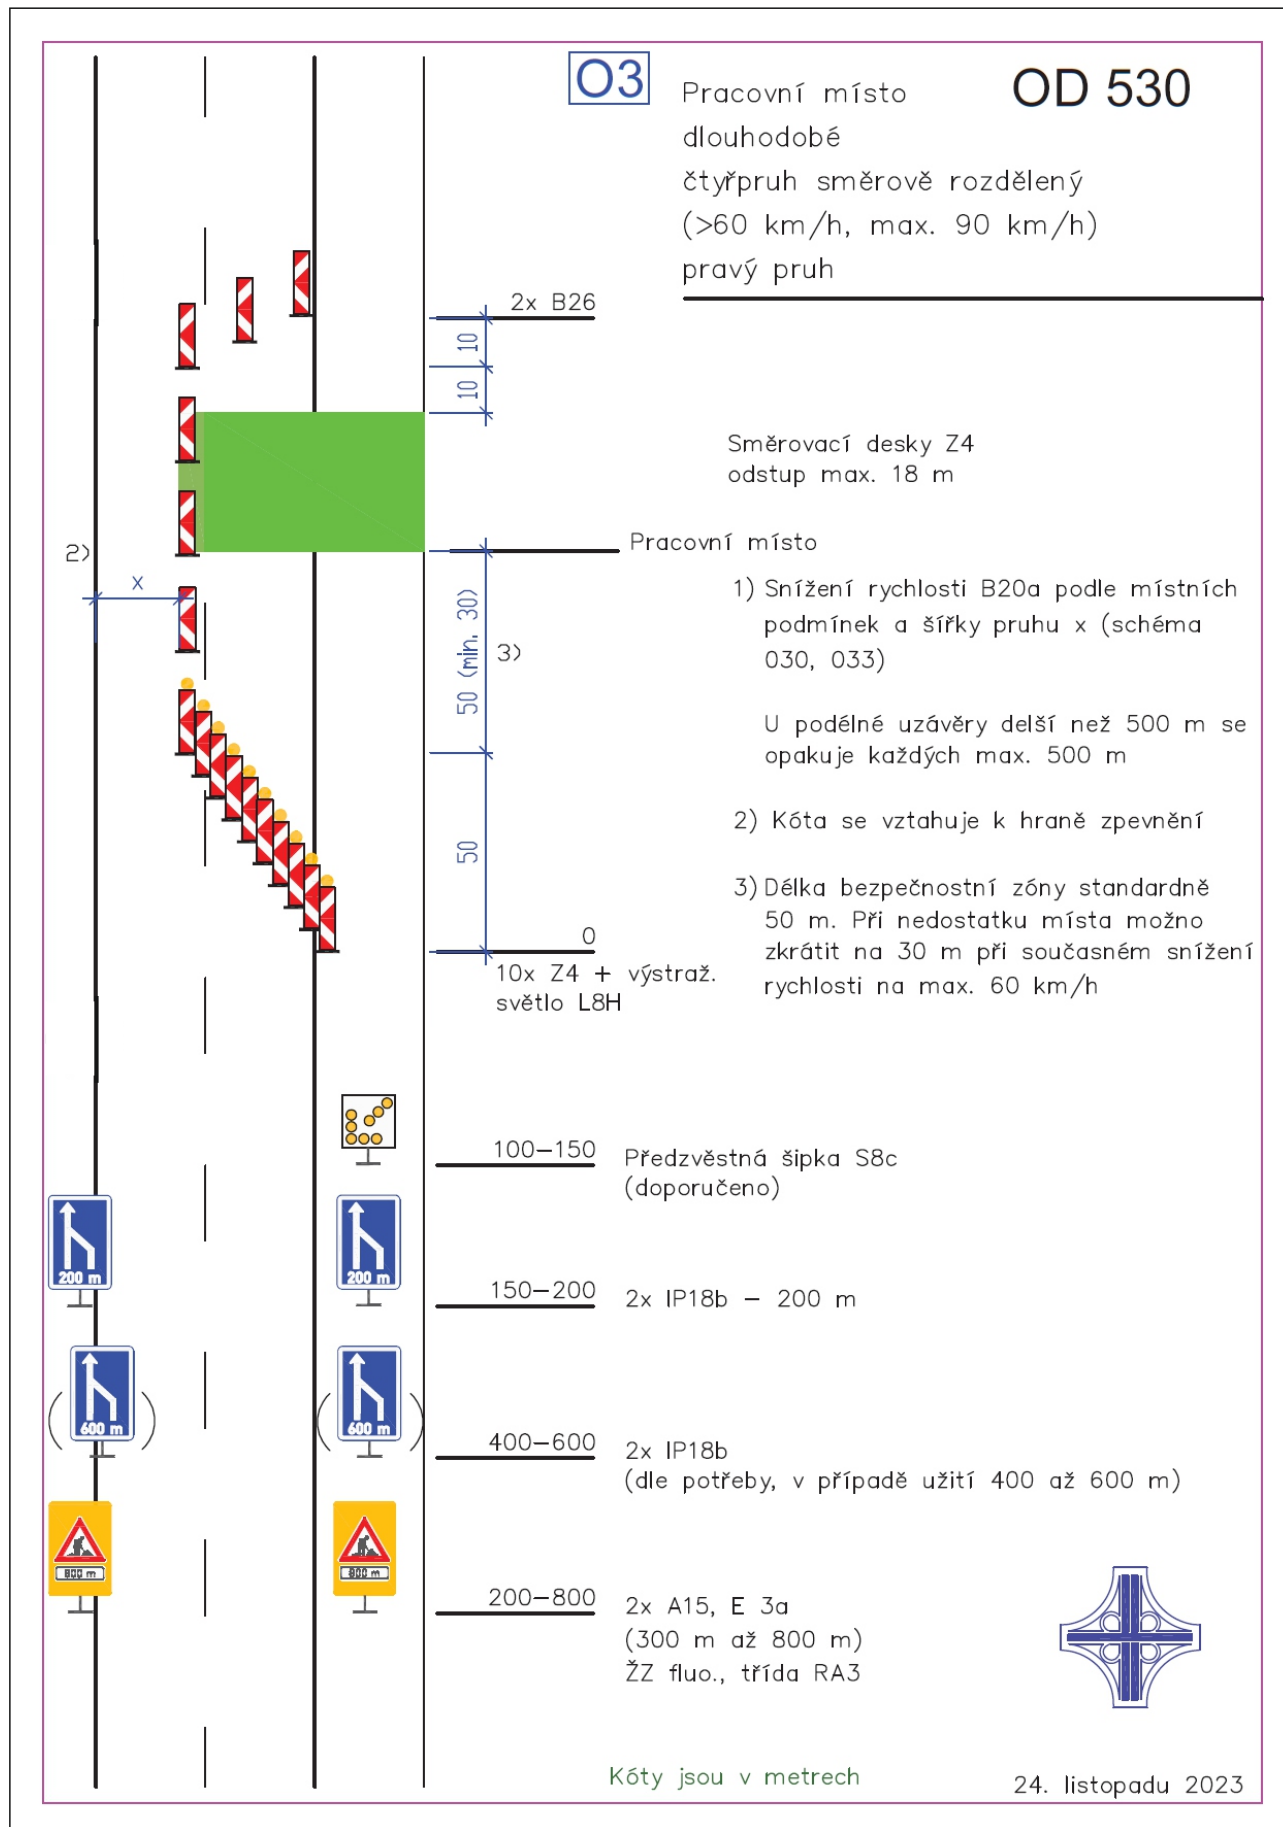

— místo pro přejíždění mezi jízdními pruhy



Dopravní opatření na sil. : I/31 ul. Resslerova a I/11 M. D. Retiggové , Hradec Králové - přeložka horkovodu

realizace v roce 2024 - předpokládaná doba omezení jednoho jízdního pruhu max. 3 týdny

