
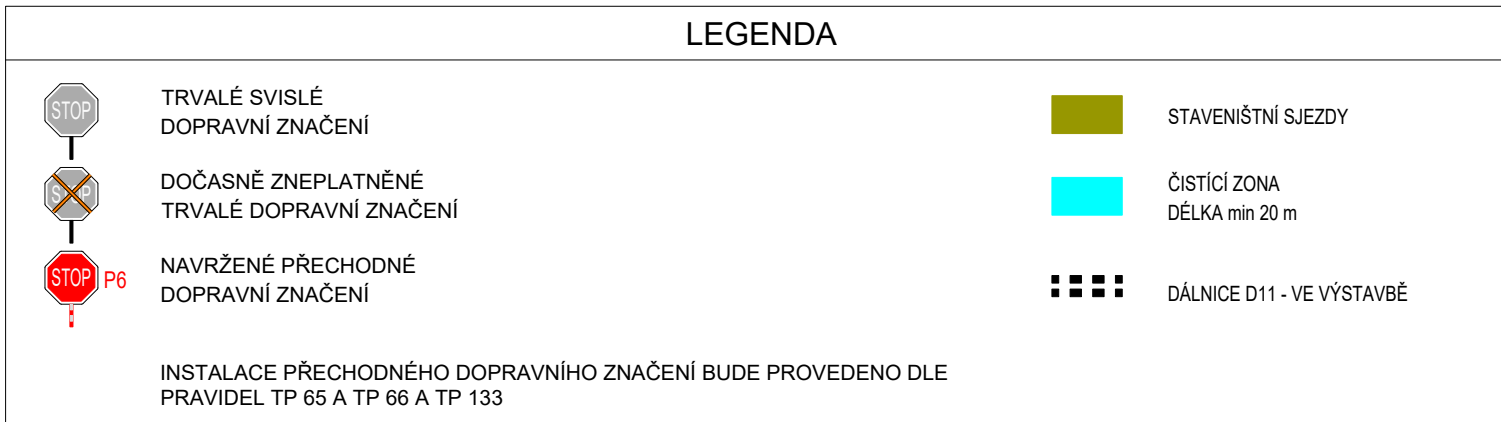
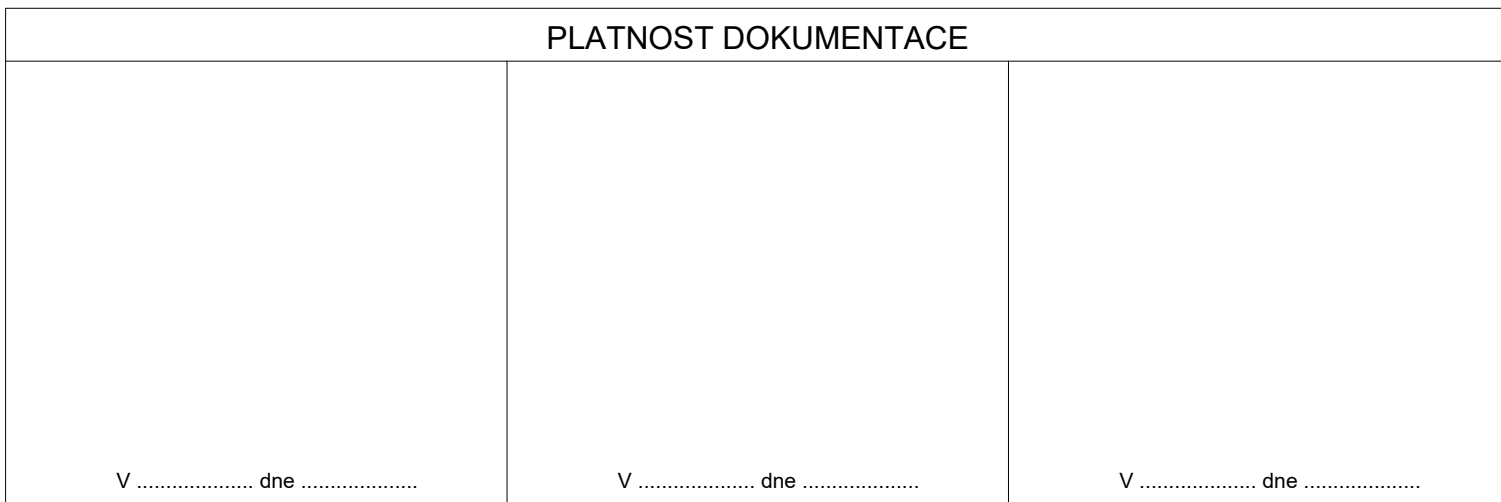
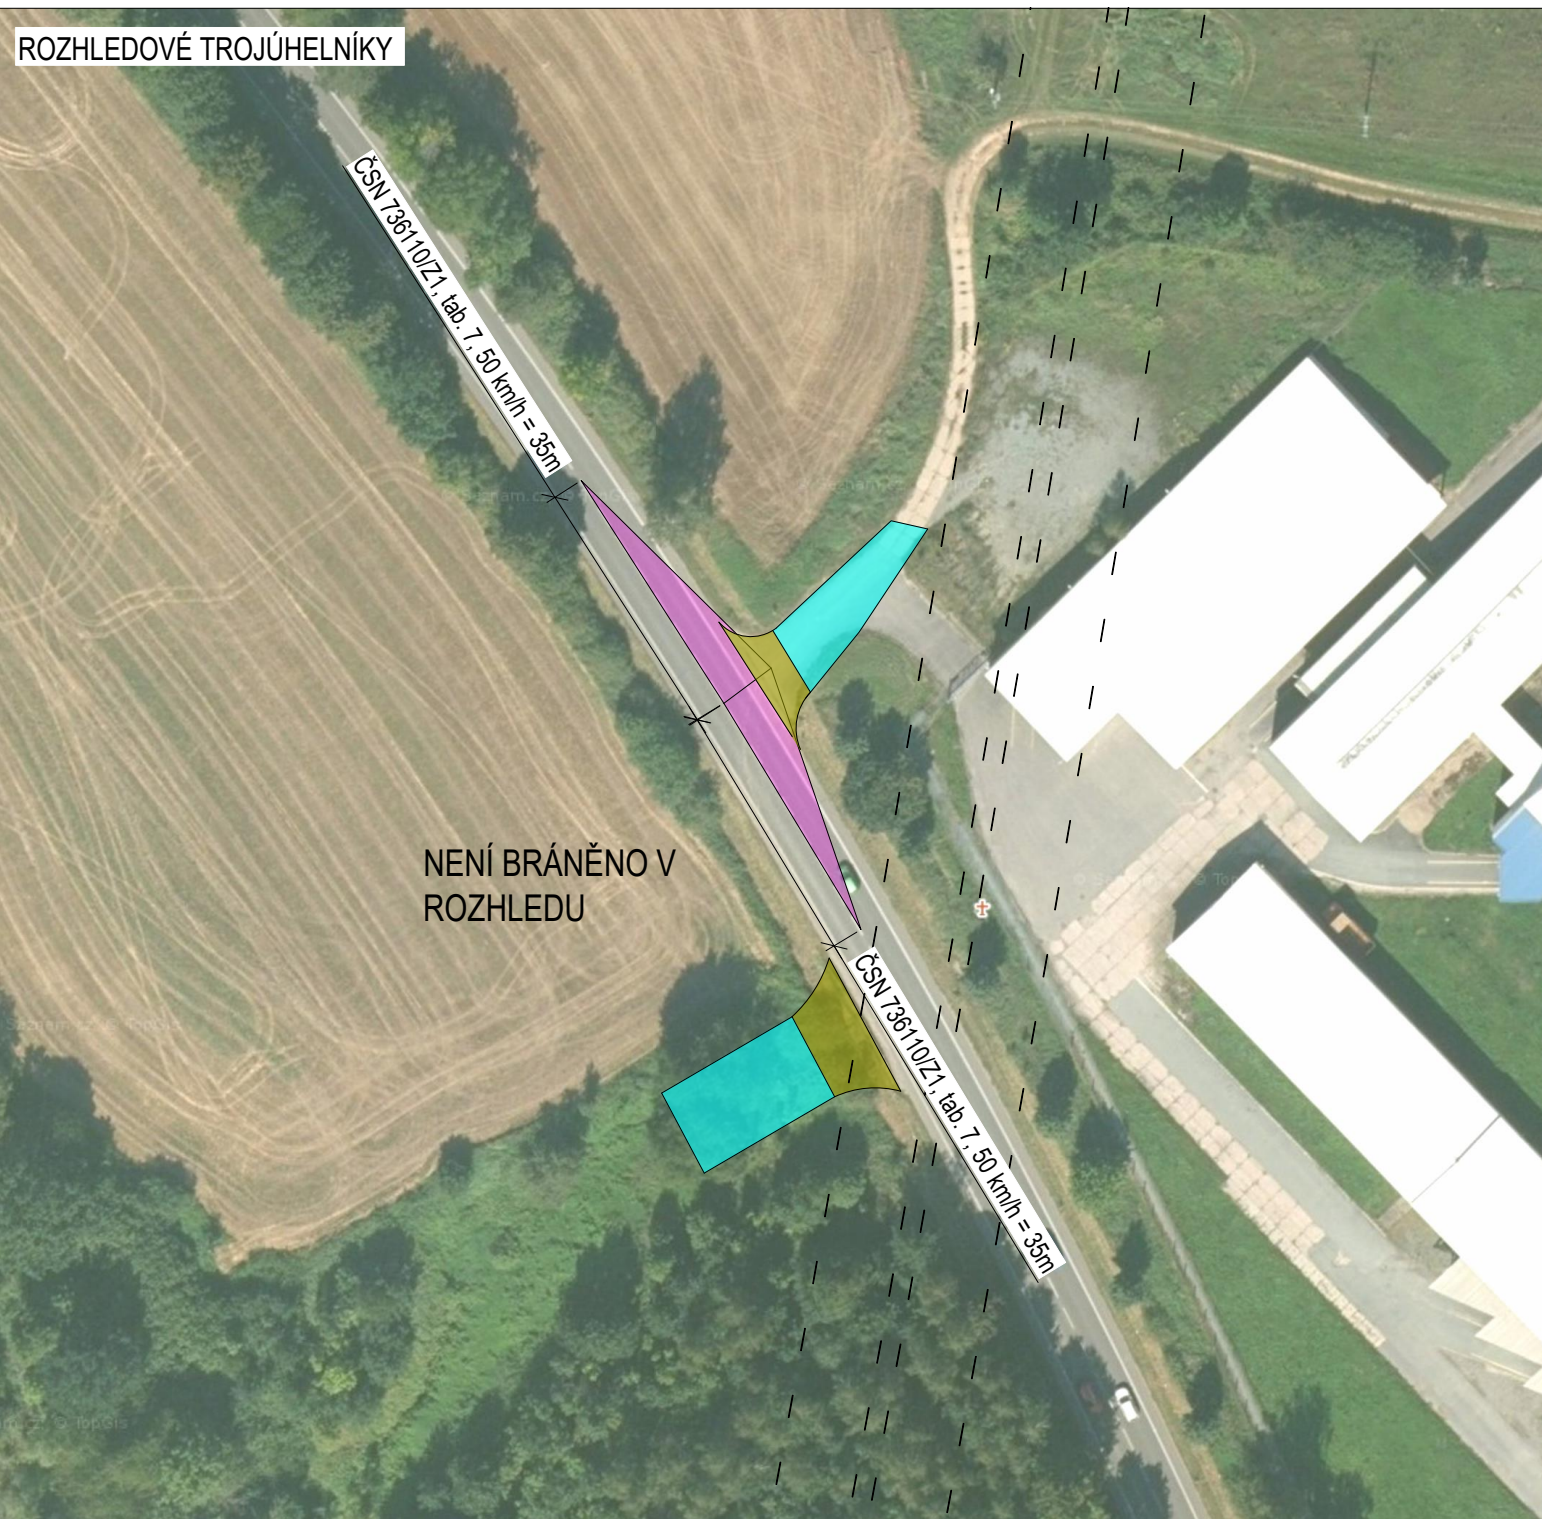


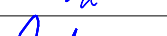

ZODPOVĚDNÝ PROJEKTANT:	Richard Peška			
VYPRACOVAL:	Nikolas Mikyska		 GEFAB CS spol. s r.o. Švédská 324/5, 620 00 Brno www.gefab.cz	
KONTROLOVAL:	Ing. Kateřina Čísářová			
NÁZEV STAVBY:	D11 Jaroměř - Trutnov EUROVIA - VVS 1 (11) okres Trutnov, Královéhradecký kraj		ČÍSLO ZAKÁZKY:	
OBSAH:	Situace dopravně-inženýrských opatření		DATUM:	05/2026
			FORMÁT:	A2
			MĚŘÍTKO:	
			ÚČEL:	RDS
			ČÍSLO PŘÍLOHY:	01
			SOUPRAVA:	