
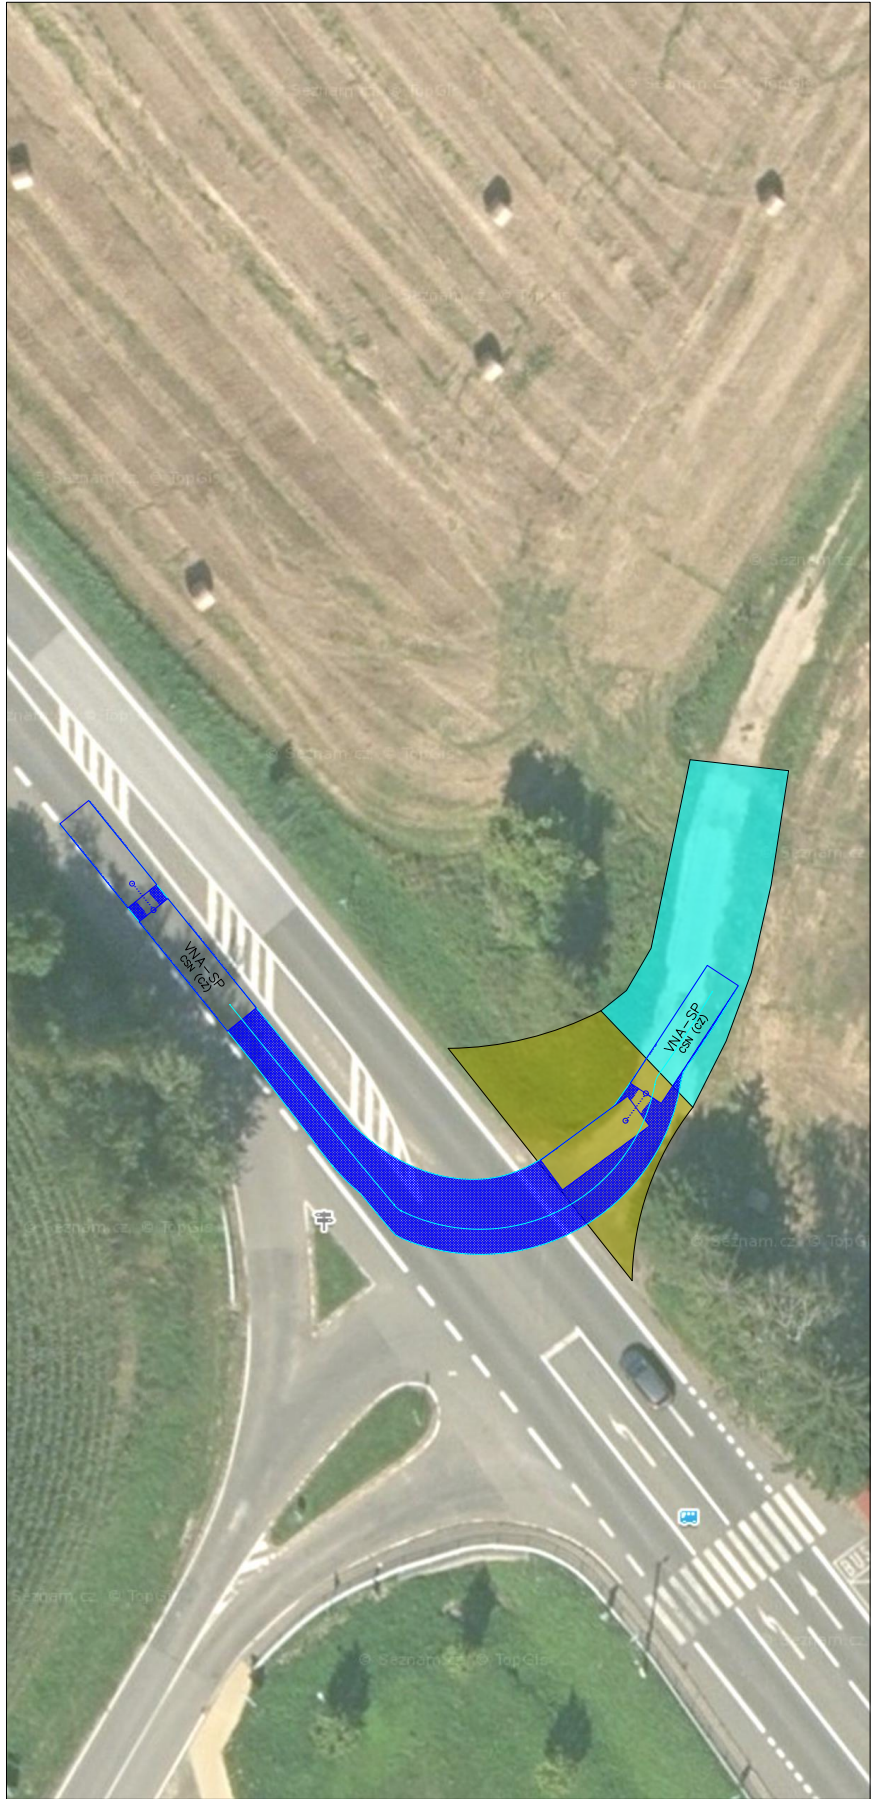


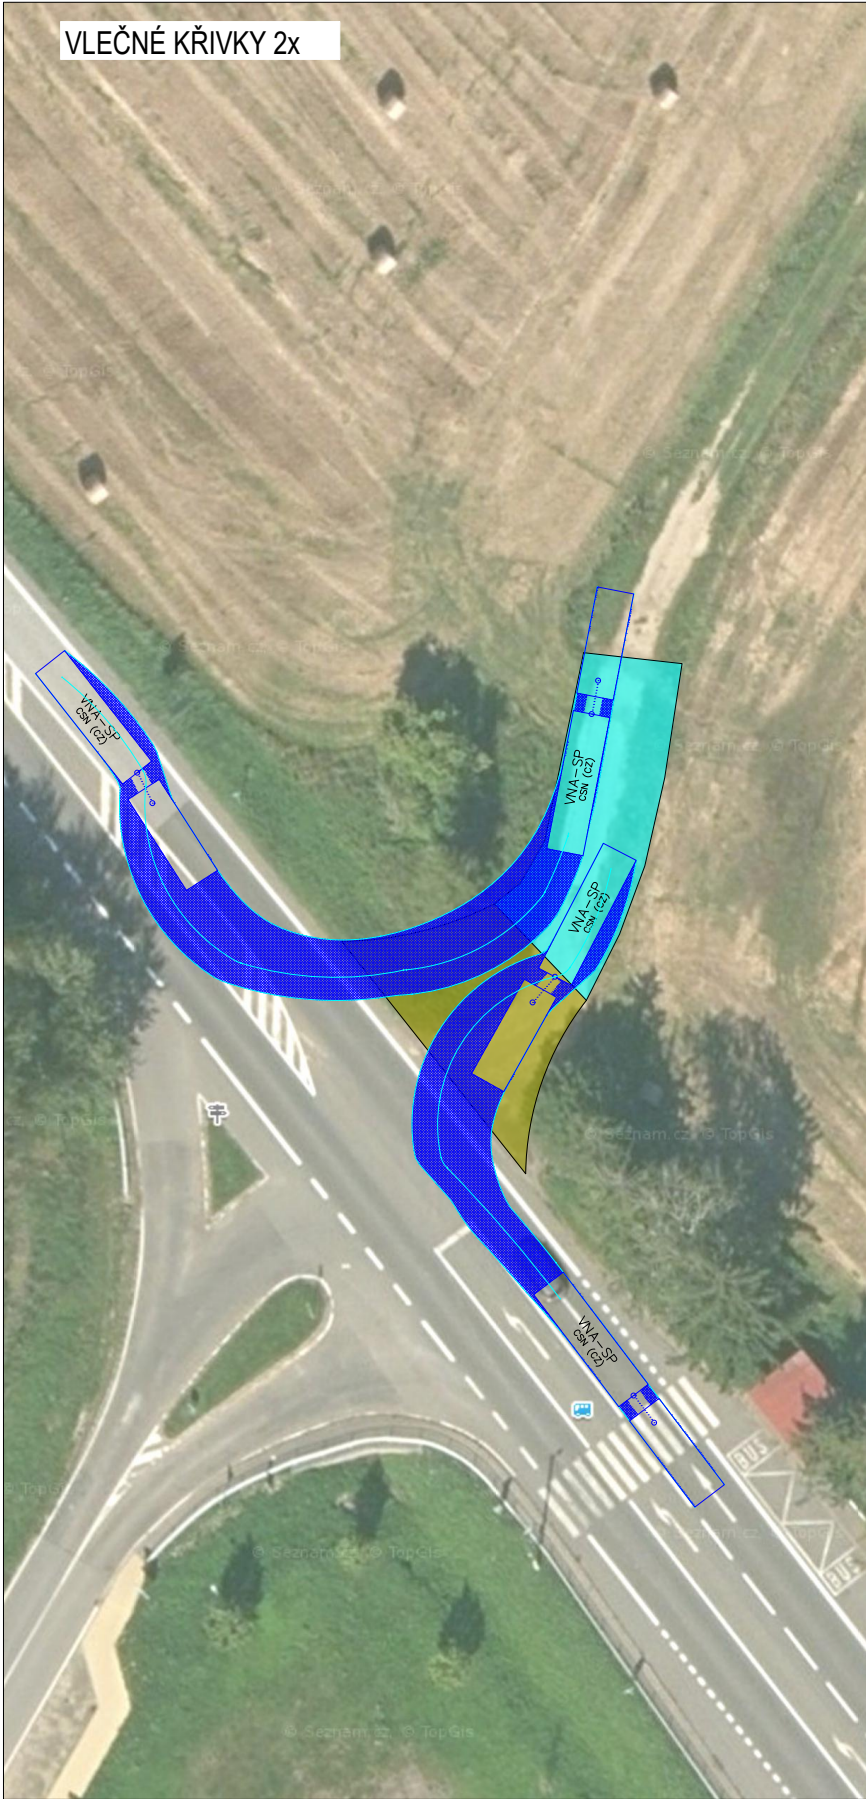

PLATNOST DOKUMENTACE		
V dne	V dne	V dne

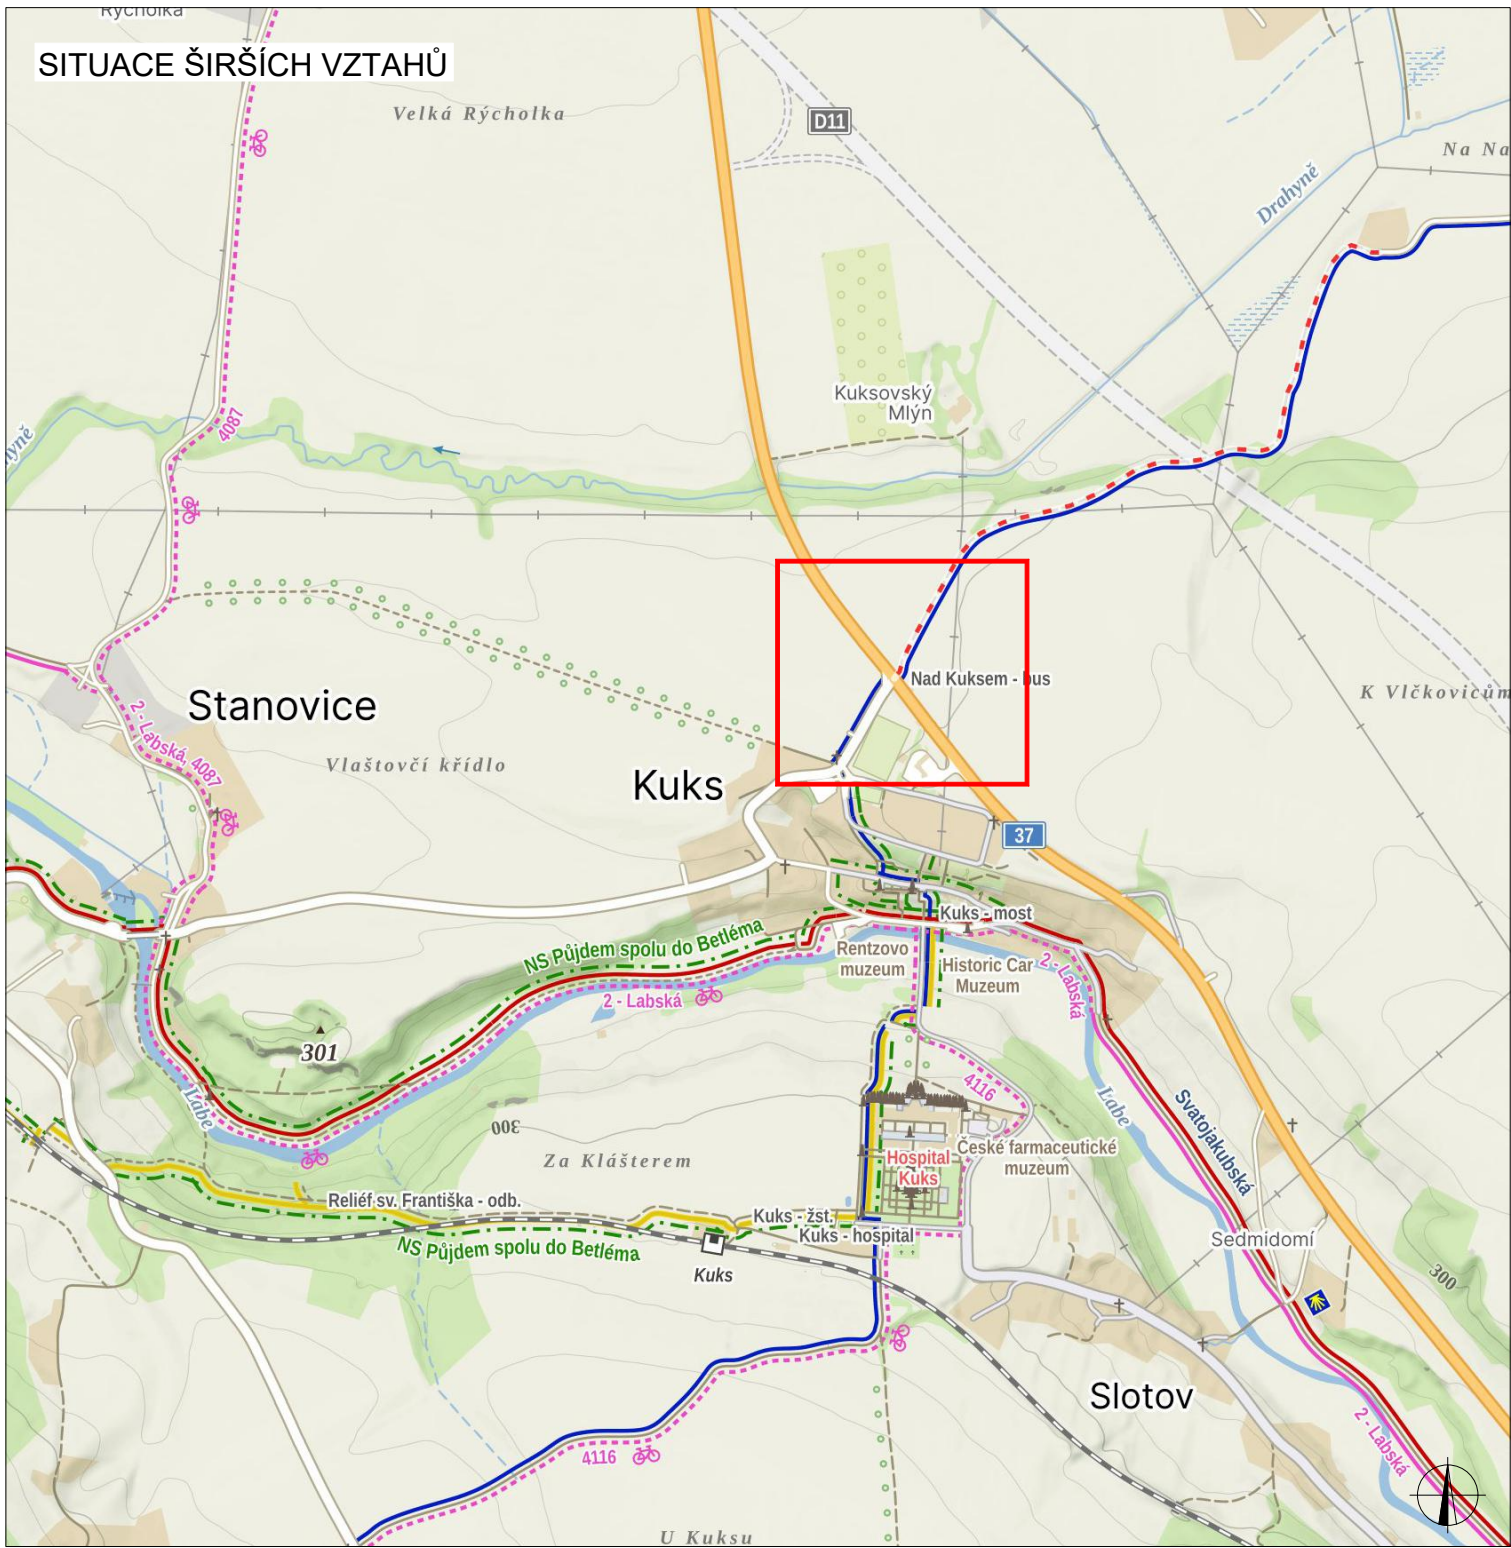


SCHÉMA STAVENIŠTNÍHO SJEZDU

STÁVAJÍCÍ KOMUNIKACE

STAVENIŠTNÍ SJEZD

ASFALTOVÝ RECYKLÁT popř. jiný zpevněný povrch (bet. panely, asfalt) s odpovídajícím podsypem

MAKADAM FRAKCE 32-63 mm

MAKADAM FRAKCE 63-125 mm

ČSN EN 13108-8

ČSN EN 13285


ČSN EN 13285

150 mm

150 mm

250 mm

0,5 %

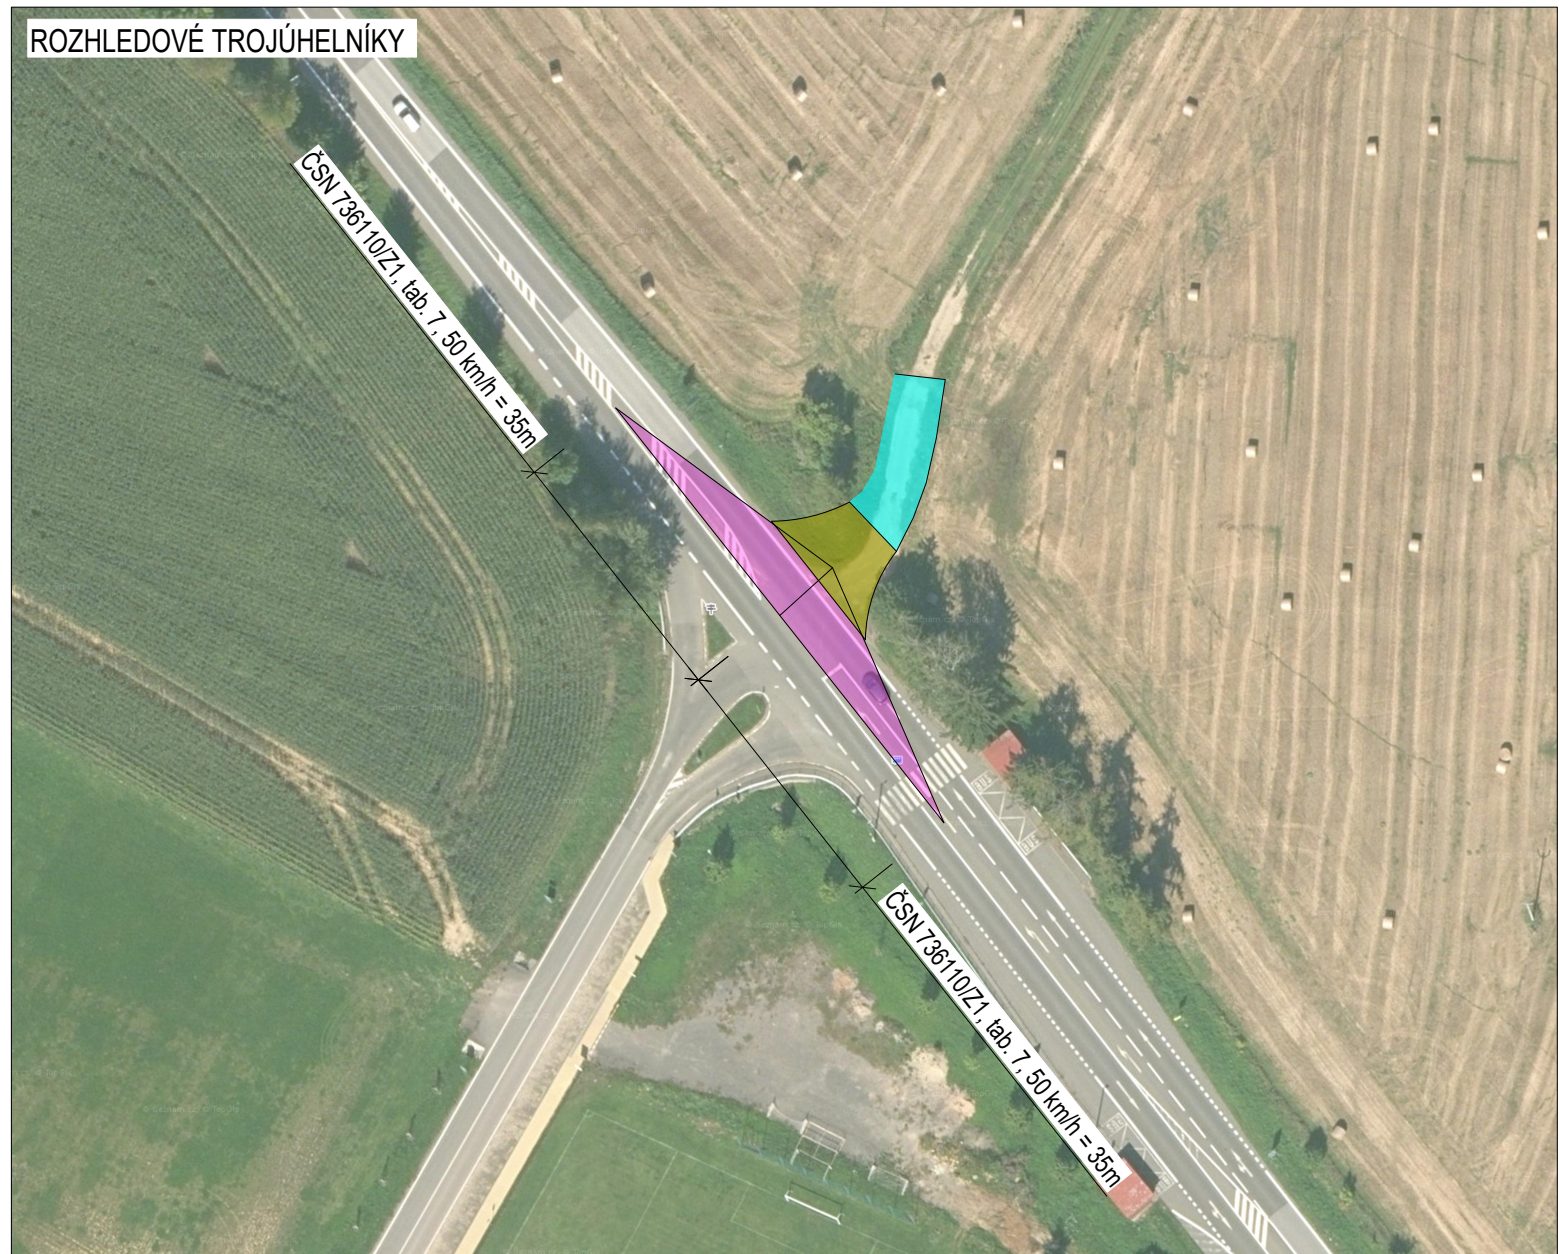

LEGENDA	
	TRVALÉ SVISLÉ DOPRAVNÍ ZNAČENÍ
	DOČASNÉ ZNEPLATNĚNÉ TRVALÉ DOPRAVNÍ ZNAČENÍ
	NAVRŽENÉ PŘECHODNÉ DOPRAVNÍ ZNAČENÍ
	INSTALACE PŘECHODNÉHO DOPRAVNÍHO ZNAČENÍ BUDE PROVEDENO DLE PRAVIDEL TP 65 A TP 66 A TP 133
	STAVENIŠTNÍ SJEZDY
	ČISTÍCI ZONA DÉLKA min 20 m
	DÁLNIČE D11 - VE VÝSTAVBĚ

ZODPOVĚDNÝ PROJEKTANT:	Richard Peška		GEFAB
VYPRACOVAL:	Nikolas Mikyska		
KONTROLOVAL:	Ing. Kateřina Čísařová		GEFAB CS spol. s r.o. Švédská 324/5, 620 00 Brno www.gefab.cz
NÁZEV STAVBY:	D11 Jaroměř - Trutnov EUROVIA - VVS 3 (13) okres Trutnov, Královéhradecký kraj		ČÍSLO ZAKÁZKY:
OBSAH:	Situace dopravně-inženýrských opatření		DATUM:
			FORMÁT:
			MĚŘÍTKO:
			ÚČEL:
			ČÍSLO PŘÍLOHY:
			SOUPRAVA: