
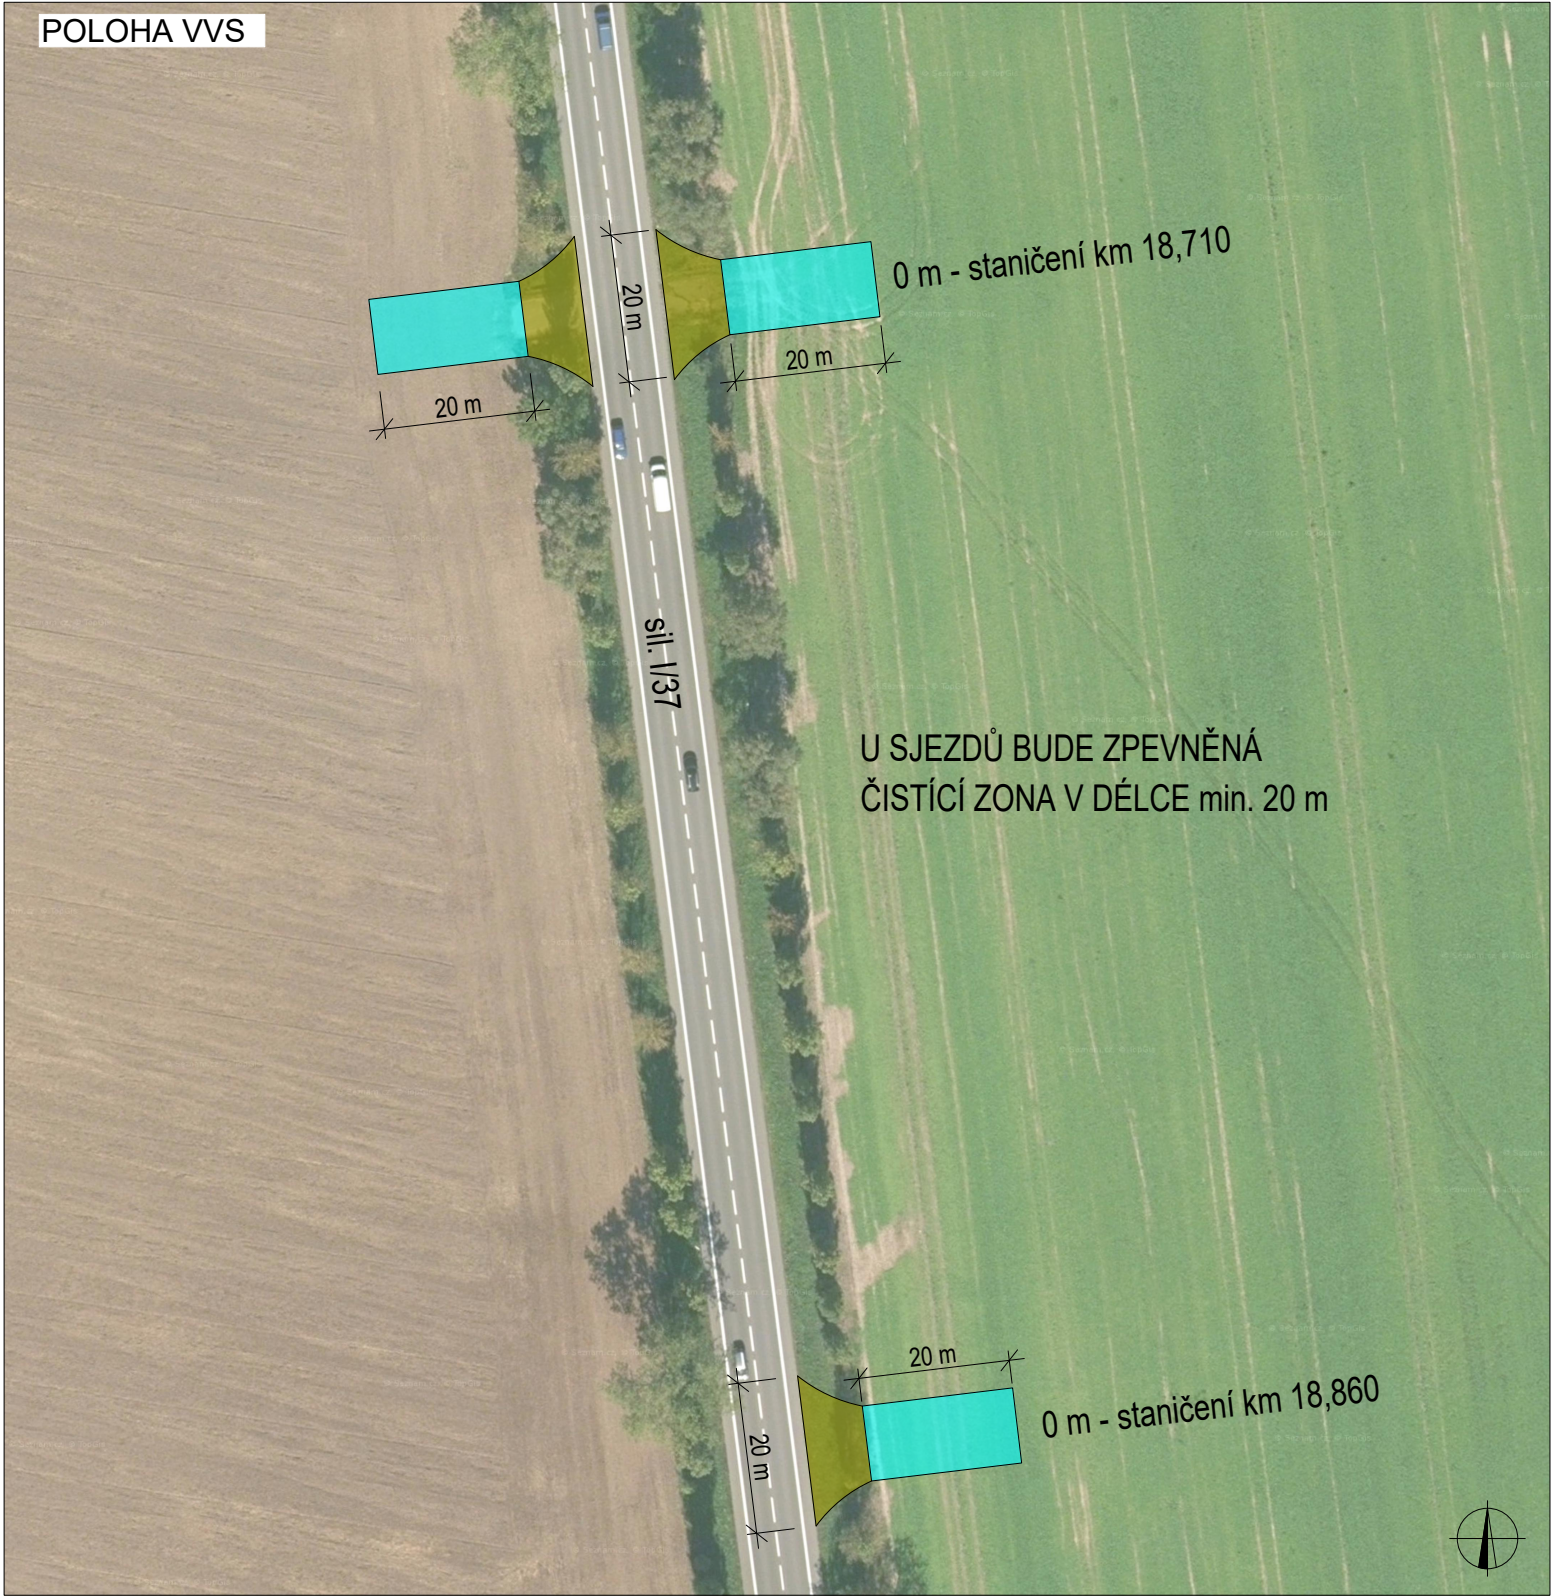
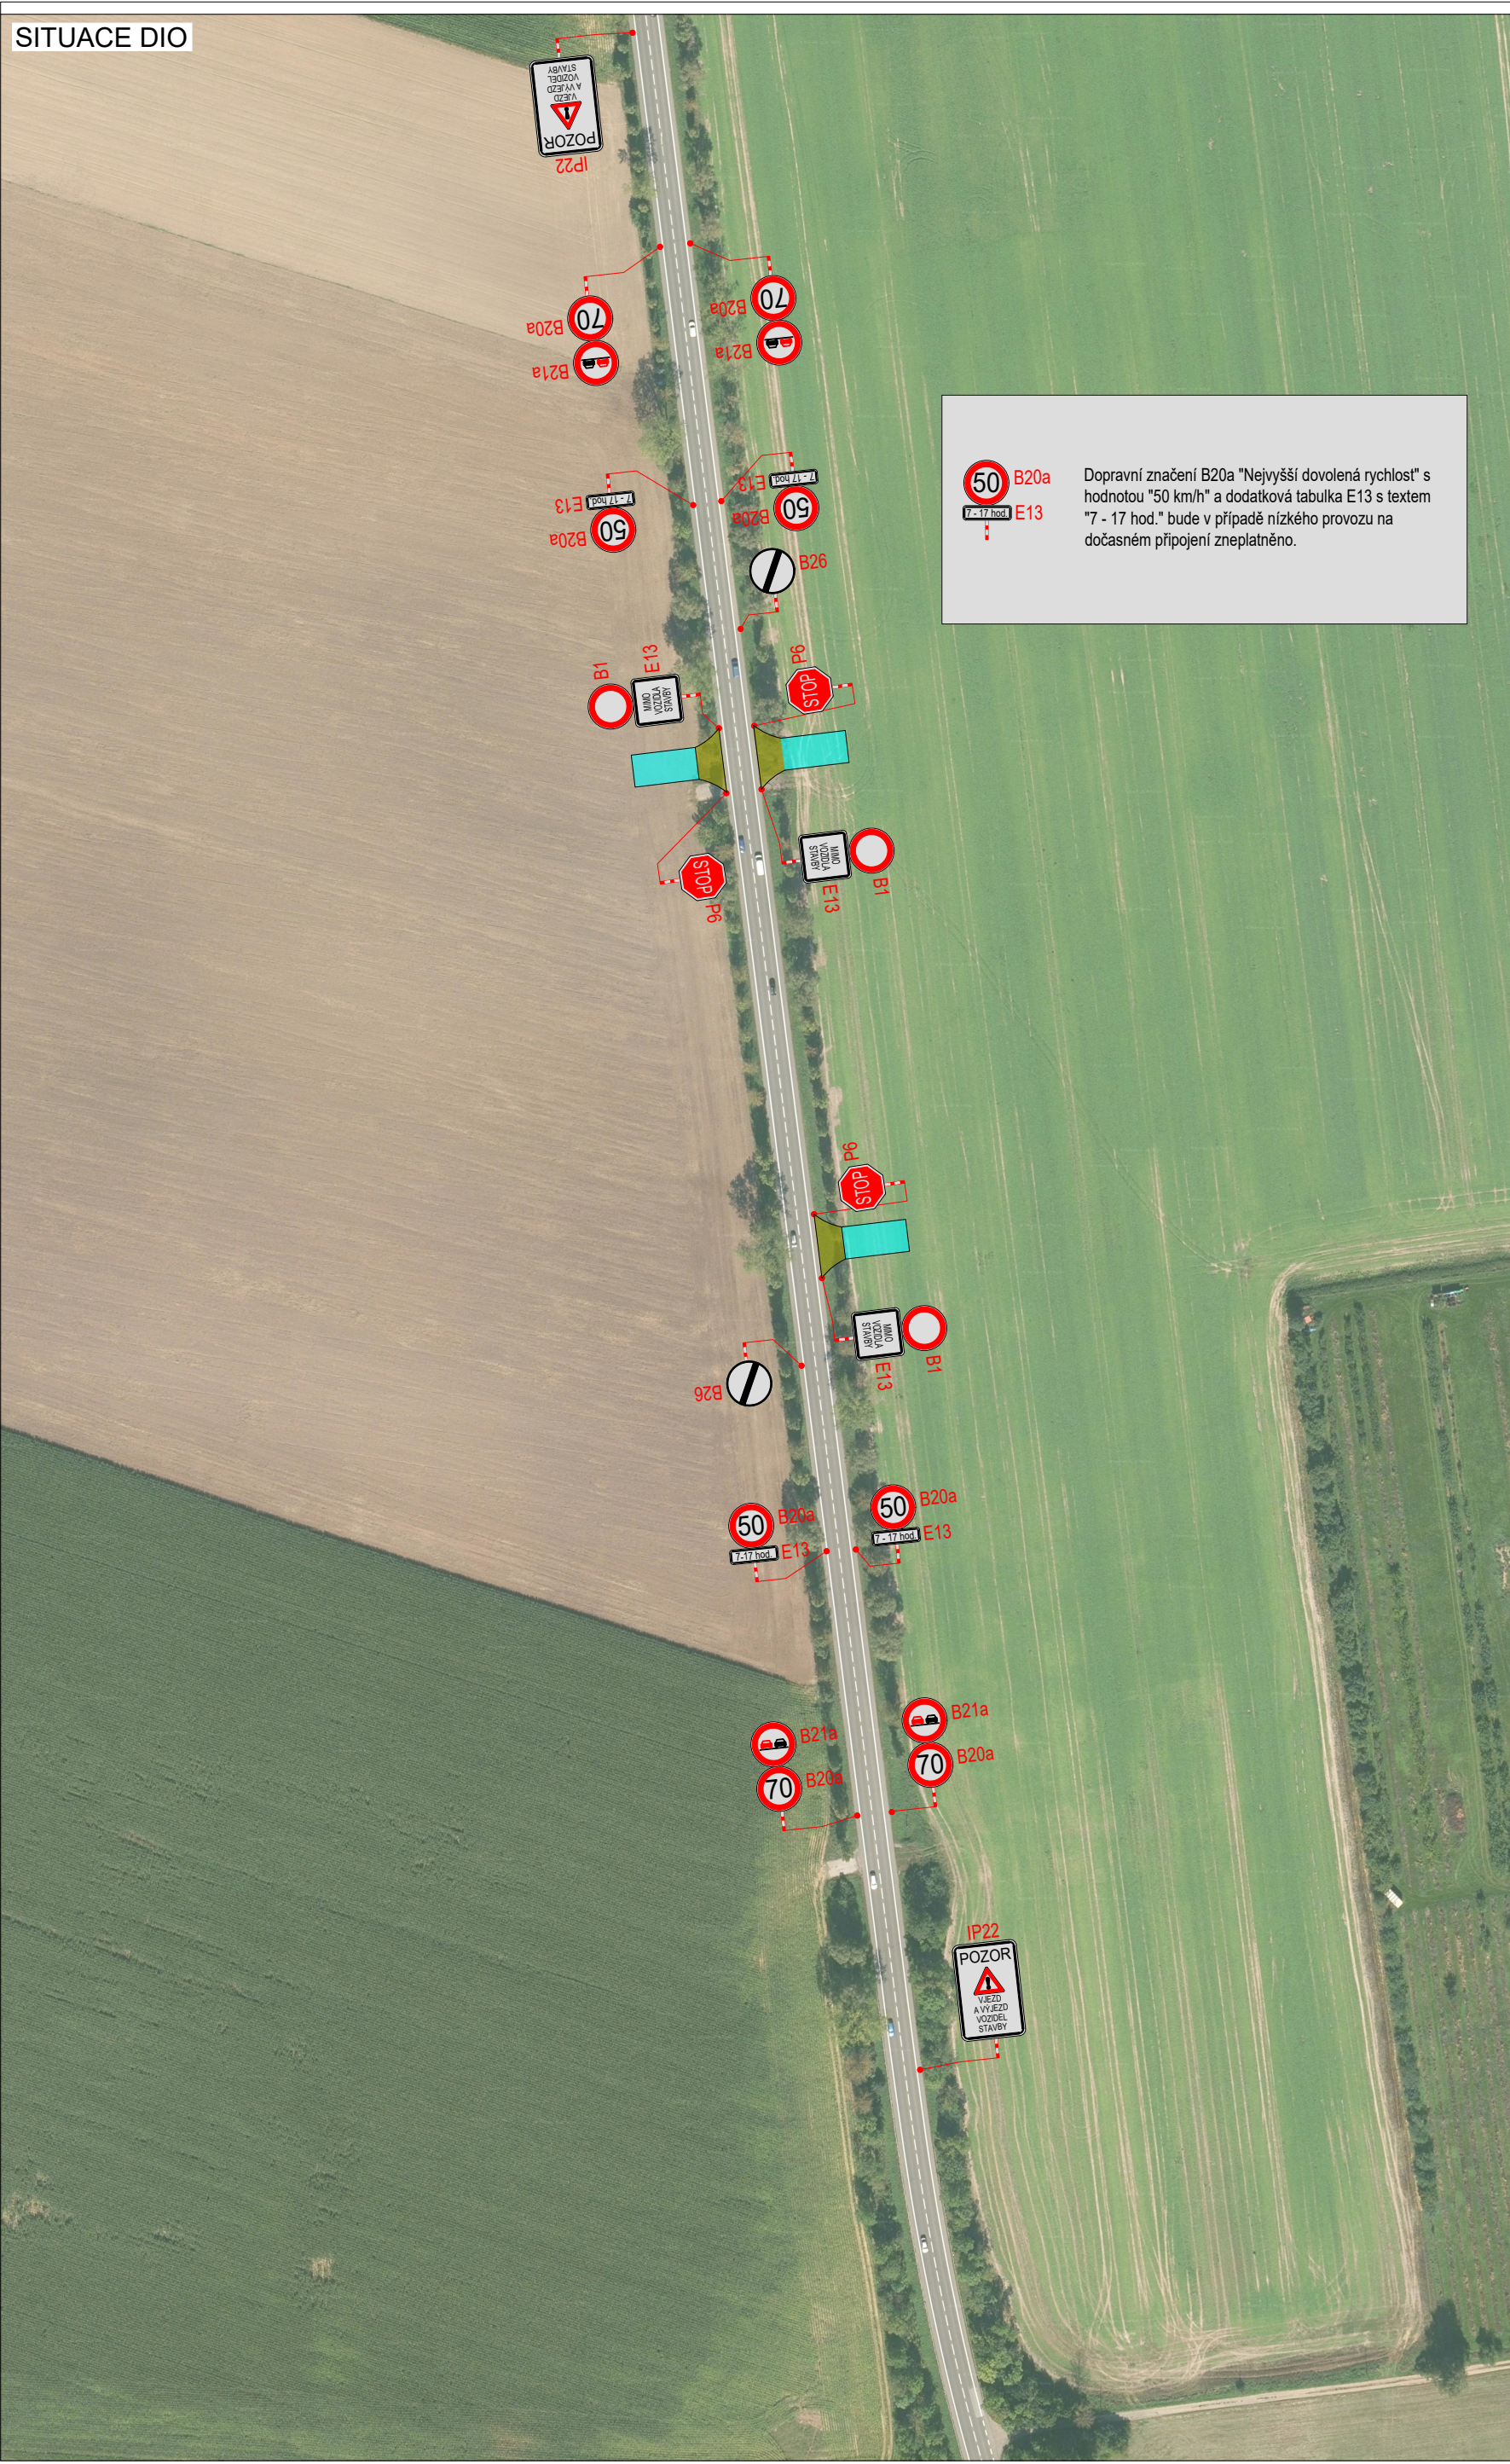




SCHÉMA STAVENIŠTNÍHO SJEZDU

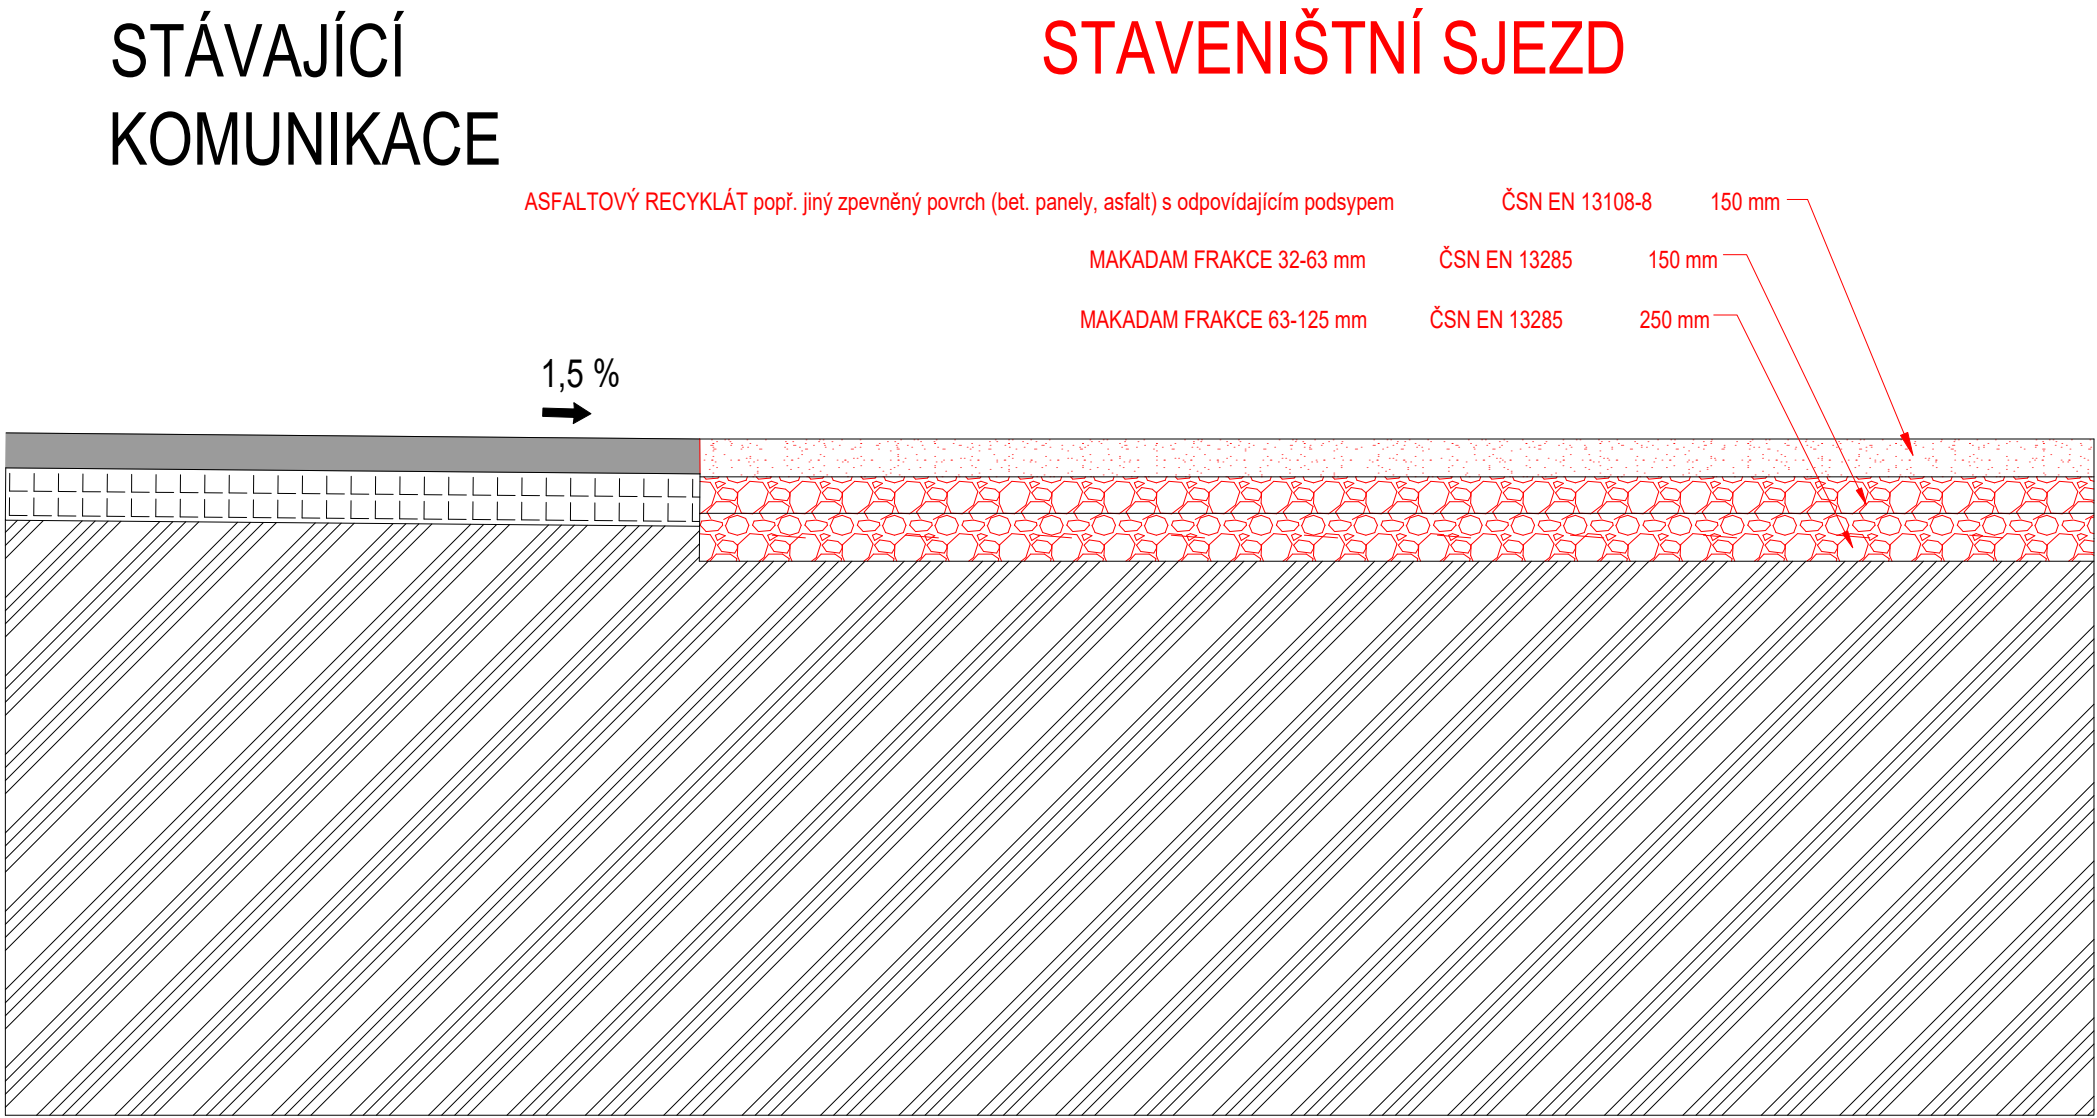

PLATNOST DOKUMENTACE

V dne	V dne	V dne
-------------------	-------------------	-------------------

SITUACE ŠIRŠÍCH VZTAHŮ

LEGENDA

	TRVALÉ SVISLÉ DOPRAVNÍ ZNAČENÍ		STAVENIŠTNÍ SJEZDY
	DOČASNÉ ZNEPLATNĚNÉ TRVALÉ DOPRAVNÍ ZNAČENÍ		ČISTÍCÍ ZONA DÉLKA min 20 m
	NAVŘZENÉ PŘECHODNÉ DOPRAVNÍ ZNAČENÍ		DÁLNIČE D11 - VE VÝSTAVBĚ

INSTALACE PŘECHODNÉHO DOPRAVNÍHO ZNAČENÍ BUDE PROVEDENO DLE PRAVIDEL TP 65 A TP 66 A TP 133

ZODPOVĚDNÝ PROJEKTANT:	Richard Peška			
VYPRACOVAL:	Nikolas Mikyska			
KONTROLOVAL:	Ing. Kateřina Čísařová			
NÁZEV STAVBY:	D11 Jaroměř - Trutnov EUROVIA - VVS 4 (14) okres Trutnov, Královéhradecký kraj	ČÍSLO ZAKÁZKY:		
OBSAH:	Situace dopravně-inženýrských opatření	DATUM:		06/2026
		FORMÁT:		A2
		MĚŘÍTKO:		
		ÚČEL:	RDS	

ČÍSLO PŘÍLOHY:

01

SOUPRAVA: