





# SITUACE ŠIRŠÍCH VZTAHŮ

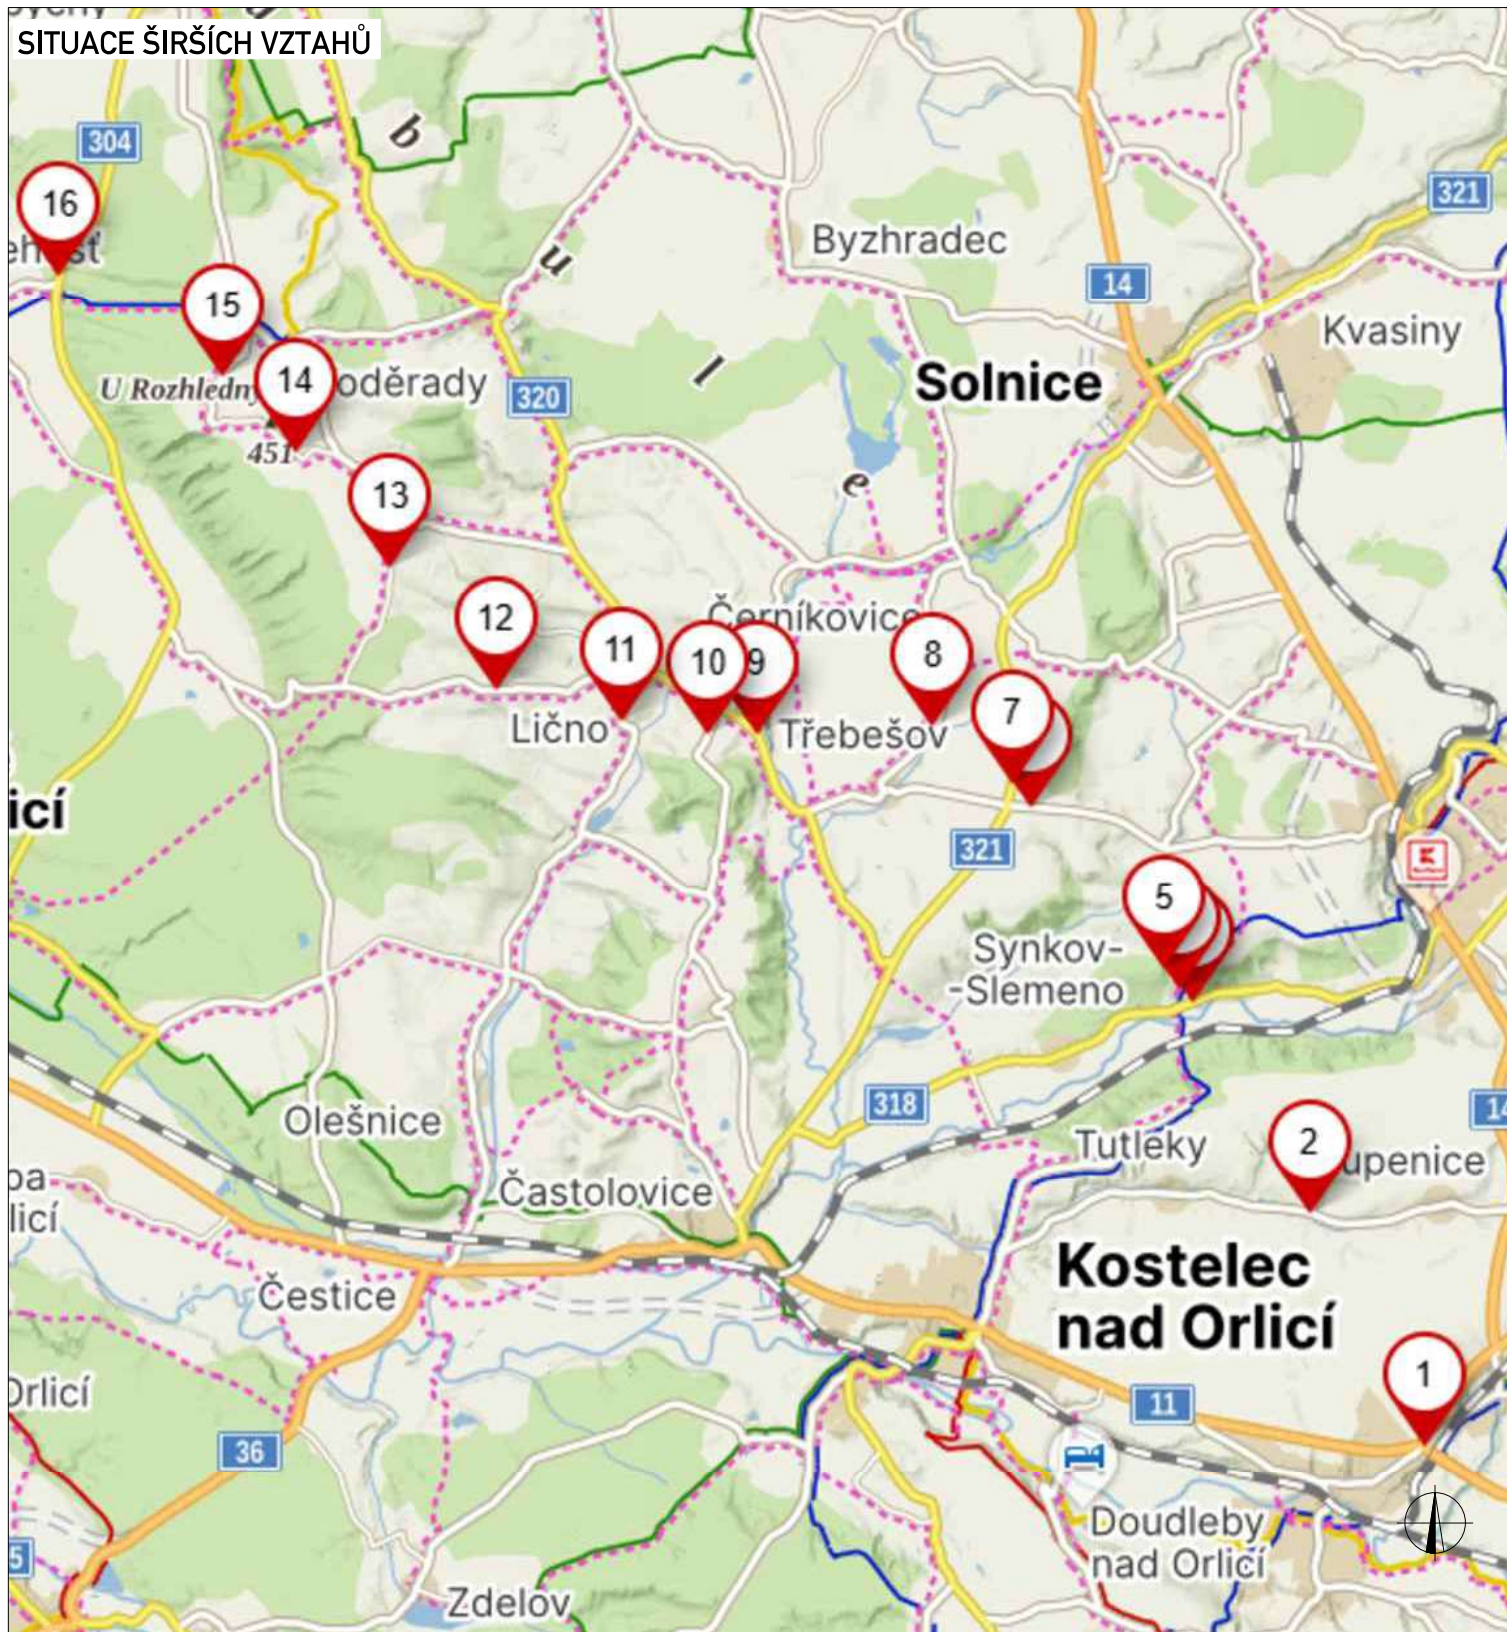

Použité dopravní značení bude v základní velikosti a v reflexním provedení tř.1

K návrhu dopravního značení bylo využito: TP 65 Zásady pro dopravní značení na pozemních komunikacích, TP 66 Zásady pro označování pracovních míst na pozemních komunikacích

VYPRACOVAL:	Ondřej Haluza		 <b>ZLIN MARK</b> DOPRAVNÍ ZNAČENÍ ZLINMARK DZ s.r.o. Hvězdoslavova 1191/55a 627 00 Brno Mob.: +420725994691 Mail: zlinmark@zlinmark.cz www.zlinmark.cz
KONTROLOVAL:	Bc. Lukáš Vonderka, MBA		
NÁZEV STAVBY:	V453 Modernizace vedení 400 kV	ČÍSLO ZAKÁZKY:	09/2025
		FORMÁT:	1x A4
		ÚČEL:	RDS
OBSAH:	DOPRAVNĚ - INŽENÝRSKÁ OPATŘENÍ	ČÍSLO PŘÍLOHY:	01
		DATUM:	01/2025

# SITUACE DIO - DETAIL 1

SILNICE I/11. PROVOZNIHO STANIČENÍ - 84.272 KM  
PČR DI - RYCHNOV NAD KNĚŽNOU  
STANOVENÍJ PROVEDE KÚ KHK

SILNICE III/01115. PROVOZNIHO STANIČENÍ - 2.286 KM  
PČR DI - RYCHNOV NAD KNĚŽNOU  
ORP - RYCHNOV NAD KNĚŽNOU

## PLATNOST DOKUMENTACE

POLICIE ČESKÉ REPUBLIKY

KRPH-6192-2/ČJ-2025-050706

por. Bc. Michal Kunčar, DiS.

Komisař

ÚZEMNÍ ODBOR RYCHNOV NAD KNĚŽNOU

Dopravní inspektorát

Zborovská 1360

516 01 Rychnov nad Kněžnou por. Bc. Michal Kunčar, DiS.



V ..... dne .....

V ..... dne .....

## LEGENDA

TRVÁLE SVISLÉ  
DOPRAVNÍ ZNAČENÍ



DOČASNĚ ZNEPLATNĚNÉ  
TRVÁLE DOPRAVNÍ ZNAČENÍ



NAVŘZENÉ PŘECHODNÉ  
DOPRAVNÍ ZNAČENÍ

