




POHLED VÝCHODNÍ

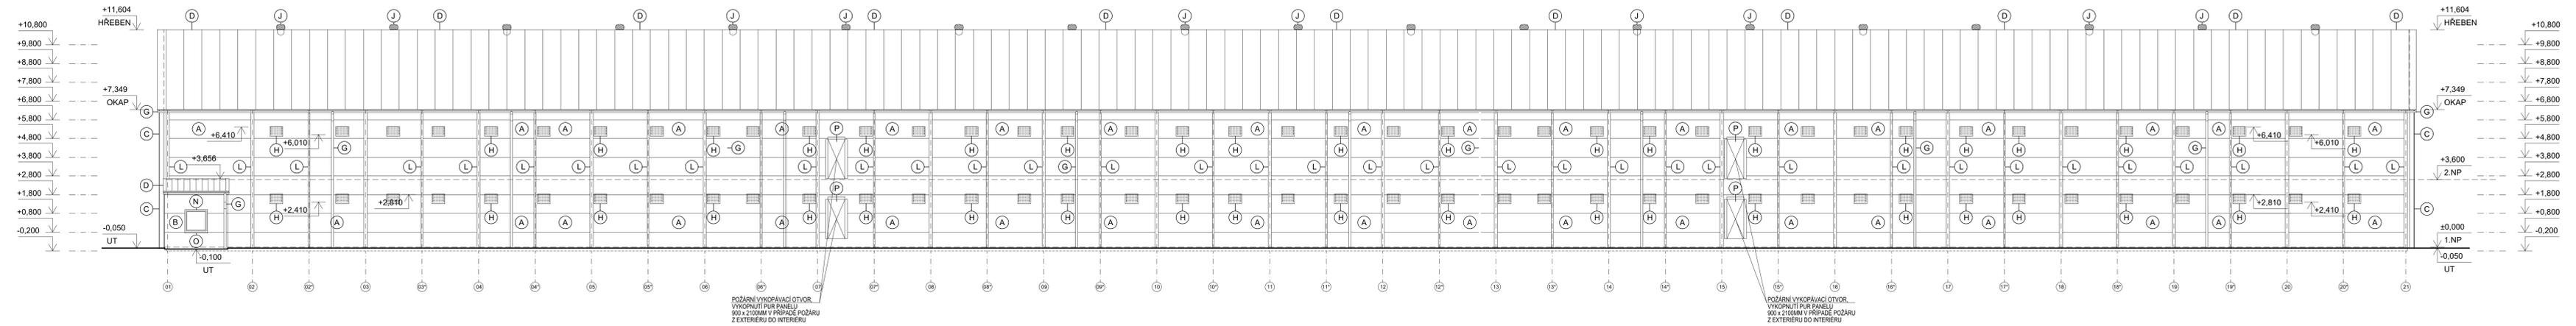


POHLED ZÁPADNÍ

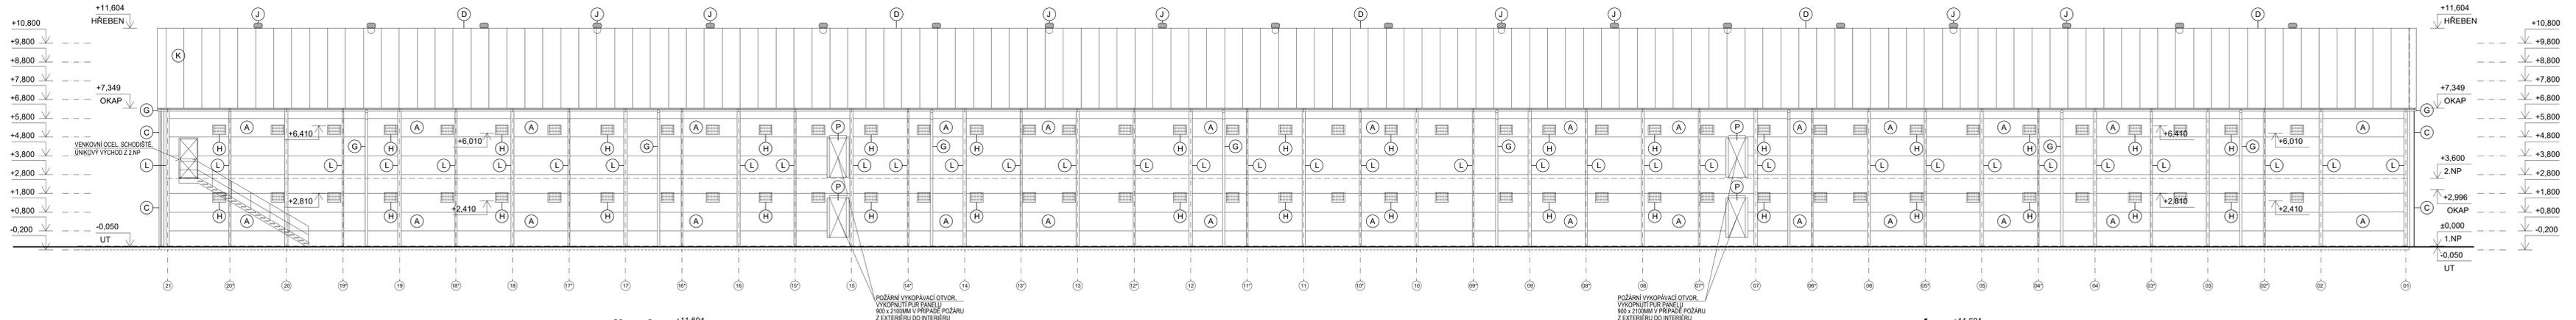

POHLED JIŽNÍ

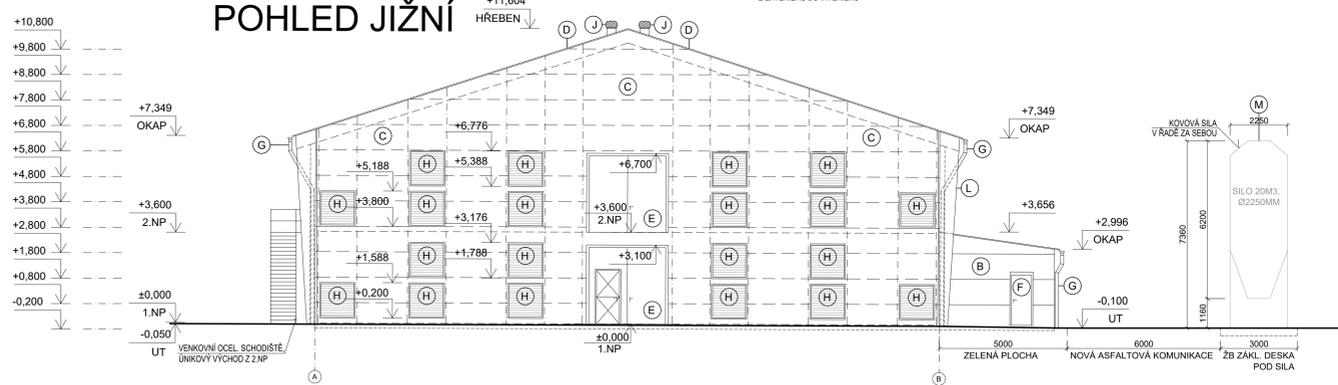

POHLED SEVERNÍ

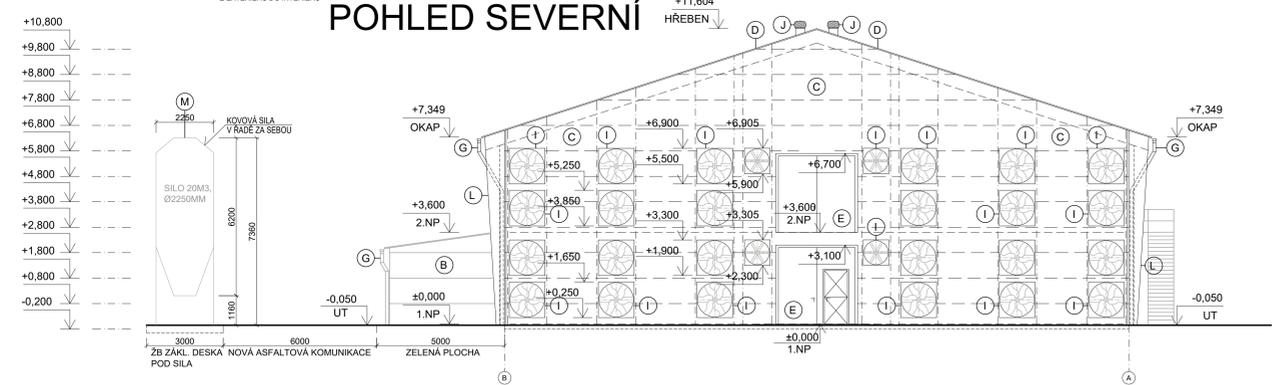

LEGENDA:

- (A) FASÁDA HALY - VODOROVNĚ KLADENÝ SENDVIČOVÝ PANEL, IZOLACE PUR, BARVA RAL 9002 (ŠEDOBÍLÁ)
- (B) FASÁDA ROZVODNÝ - VODOROVNĚ KLADENÝ SENDVIČOVÝ PANEL, MINERÁLNÍ IZOLACE, BARVA RAL 9002 (ŠEDOBÍLÁ)
- (C) OPLECHOVÁNÍ STÍTU - SVISLE KLADENÝ TRAPEZOVÝ PLECH, VÝŠKA VLNY 18MM, BARVA RAL 9002 (ŠEDOBÍLÁ)
- (D) STŘEŠNÍ KRYTINA - TRAPEZOVÝ PLECH, VÝŠKA VLNY 40MM, BARVA RAL 9002 (ŠEDOBÍLÁ)
- (E) DVOUKŘÍDOVÁ VRATA - PLÁŇ VÝPLŇ (SENDVIČOVÝ PANEL), V 1.NP INTEGROVANĚ DVEŘE, BARVA RAL 9002 (ŠEDOBÍLÁ)
- (F) JEDNOKŘÍDOVÉ DVEŘE - PLASTOVÉ, PLNĚ, BARVA BÍLÁ
- (G) PODOKAPNÍ ŽLABY A SVODY - POZINKOVANÝ PLECH
- (H) NASÁVACÍ KLAPKY - DLE NÁVRHU TECHNOLOGIE
- (I) ODTAHOVÉ VENTILÁTORY - DLE NÁVRHU TECHNOLOGIE
- (J) VENTILÁČNÍ TURBÍNY - ODVĚTRÁNÍ MEZISTŘEŠNÍHO PROSTORU
- (L) OCELOVÉ VIDITELNÉ PRVKY - POVRCHOVÁ ÚPRAVA POZINK
- (M) OCELOVÁ SILA - DLE NÁVRHU TECHNOLOGIE
- (N) JEDNOKŘÍDOVÉ OKNO - PLASTOVÉ RÁMY, IZOLAČNÍ SKLO, BARVA BÍLÁ
- (O) OPLECHOVÁNÍ PARAPETU - POZINKOVANÝ PLECH
- (P) POŽÁRNÍ VYKOPÁVACÍ OTVORY - PUR PANELEM S LEMOVÁNÍM

±0,000 = 347,50 = 1.NP

číslo	datum	vypracoval	popis	podpis
Z.01				
Z.02				
Z.03				

DOKUMENTACE PRO POVOLENÍ ZÁMĚRU			 S.O.K. stavební, s.r.o. <small>Hotevská 4, Příbramská 201a 162 674 01 Třebíč 1 mob: 702 063 875 email: soka@sok.cz</small>
Zodp. projektant	Vypracoval	Kontroloval	
Ing. Josef Netik	Ing. Luboš Štěpán	Ing. Luboš Štěpán	
Akce: NOVOSTAVBA HALY PRO NOSNICE NA POZEMCÍCH 120/1, 120/2 a 120/3, k.ú. Soběráz A NA POZEMCÍCH 66/4, 66/5 a 66/6, k.ú. Lhán			
Kraj: Královéhradecký kraj	Okres: Jičín	Obec: Soběráz	Zakázka: 101678
Stavěbník: MAVE JIČÍN, a.s.	Kat. území: Soběráz (751685), Lhán (737810)	Farma Soběráz, 507 13 Soběráz	Datum: 19.11.2025
Obsah: SO 01- HALA PRO NOSNICE			Formát: 16x44
			Měřítko: 1:100
			Číslo výkresu: D.1.1.2.3 - 07