
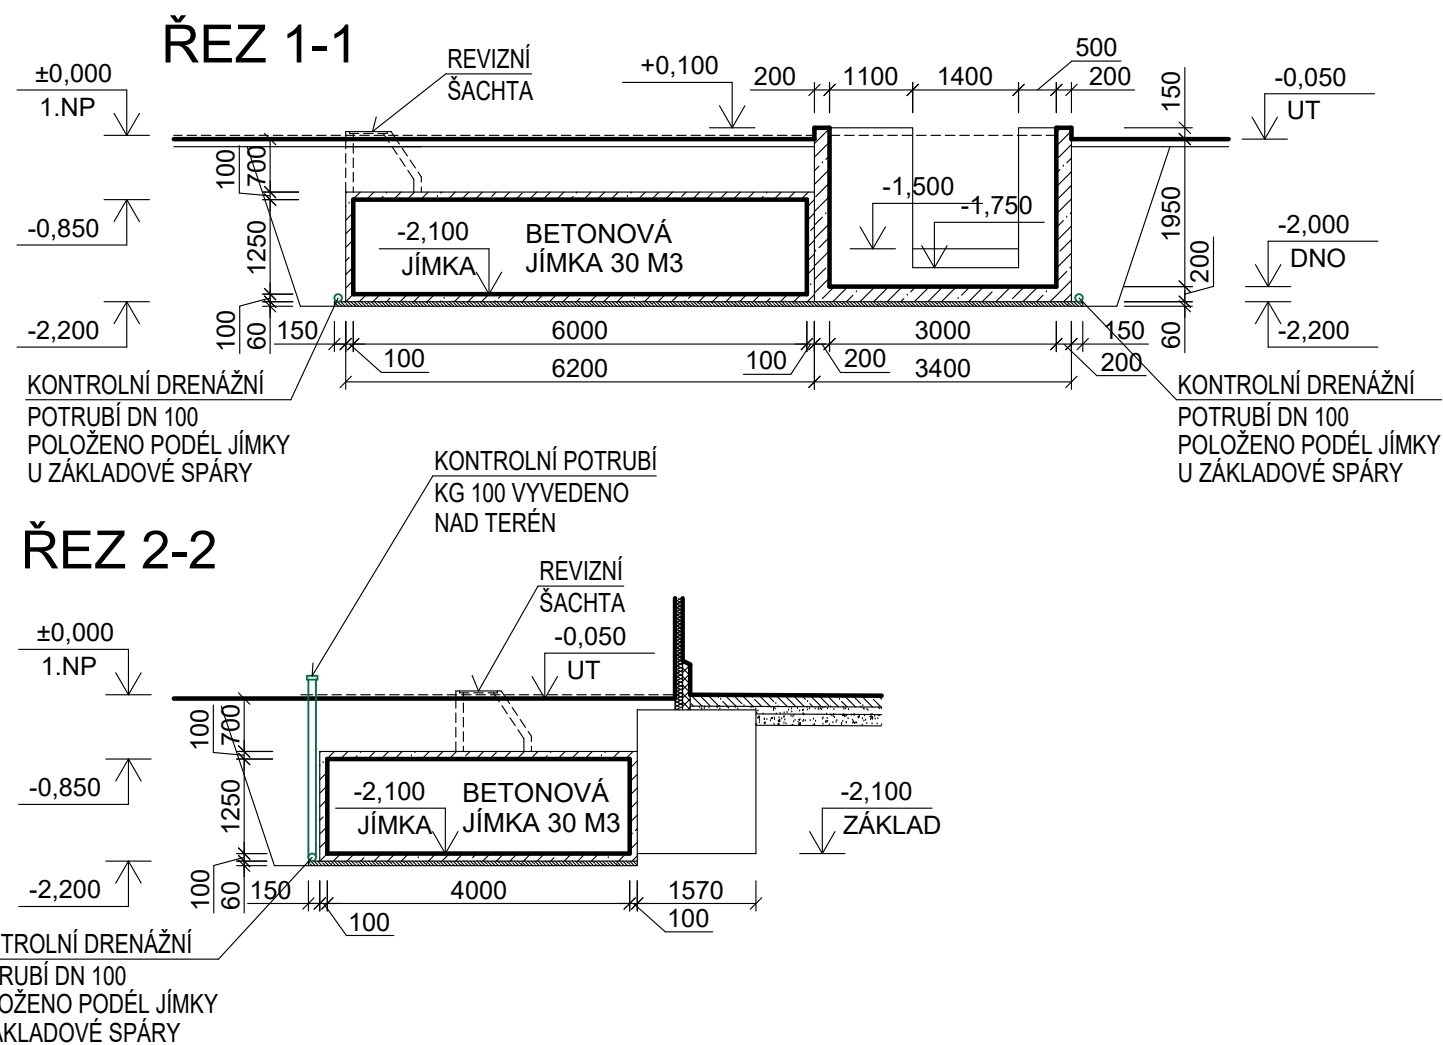


PŮDORYS

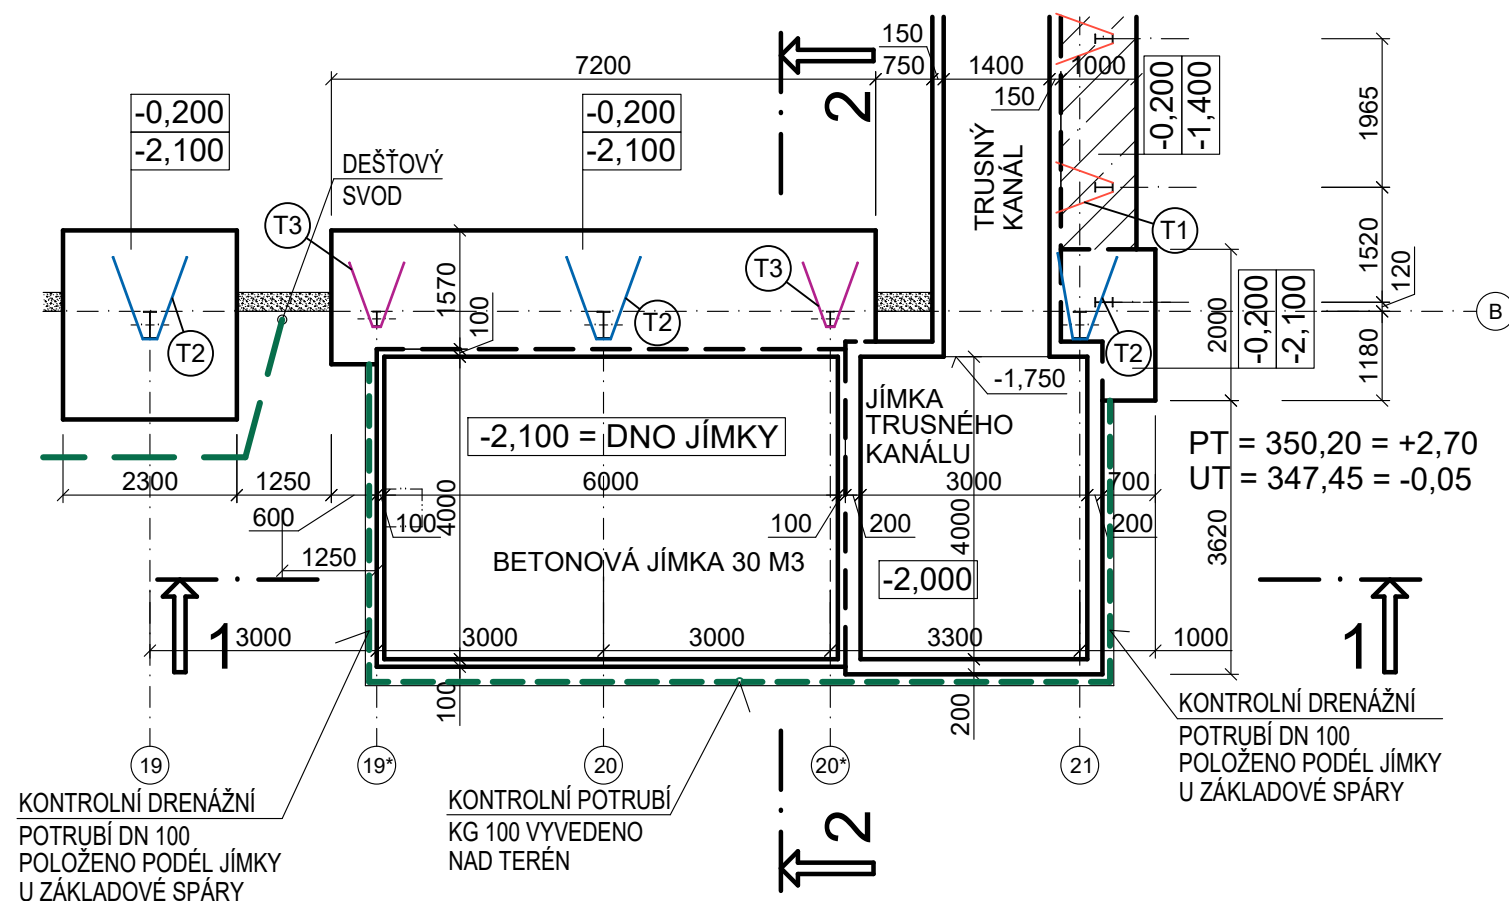

LEGENDA MATERIÁLŮ:

- | | |
|---|--|
|  | <p>STĚNY A PODLAHA TRUSNÉHO KANÁLU TL.100 a 150MM, TL.150 a 200MM</p> <p>BETON C25/30 XC4</p> <p>KRYTÍ - DESKA SPODNÍ KRYTÍ 45 MM</p> <p style="padding-left: 40px;">- OSTATNÍ 40MM</p> <p>VÝZTUŽ B 500B</p> |
|  | <p>PODKLADNÍ BETON TL.60MM</p> <p>BETON C12/15</p> |

$$\pm 0,000 = 347,50 = 1.NP$$

Změna	číslo	datum	vypracoval	popis	podpis
	Z.01				
	Z.02				
	Z.03				

DOKUMENTACE PRO POVOLENÍ ZÁMĚRU

Zodp. projektant	Vypracoval	Kontroloval	 S.O.K. stavební, s.r.o. Hrotopická - Průmyslová zóna 162 674 01 Třebíč 1 mob.: 702 063 875 e-mail: stepan@sok.cz
Ing. Josef Netík	Ing. Luboš Štěpán	Ing. Luboš Štěpán	
Akce: NOVOSTAVBA HALY PRO NOSNICE NA POZEMCÍCH 120/1, 120/2 a 120/3, k.ú. Soběraz A NA POZEMCÍCH 66/4, 66/5 a 66/6, k.ú. Lháň			
Kraj: Královeshradecký kraj	Okres: Jičín	Zakázka	101878
Obec: Soběraz	Kat. území: Soběraz (751685), Lháň (737810)	Datum	28.01.2026
Stavebník MAVÉ JIČÍN, a.s. Farma Soběraz, 507 13 Soběraz		Formát	2xA4
		Měřítko	1:100
Obsah SO 01- HALA PRO NOSNICE KONTROLNÍ SYSTÉM - PŮDORYS, ŘEZY		Paré	Číslo výkresu D.1.5.2 - 17