


MAXIMÁLNÍ DÉLKA PRACOVNÍHO MÍSTA BUDE 150 m
OBOUSMĚRNÝ PROVOZ BUDE ZACHOVÁN

I/14 SOLNICE, OBCHVAT, VÝSTAVBA OKRUŽNÍ KŘIŽOVATKY NA SILNICI I/14, II. ETAPA, DIO

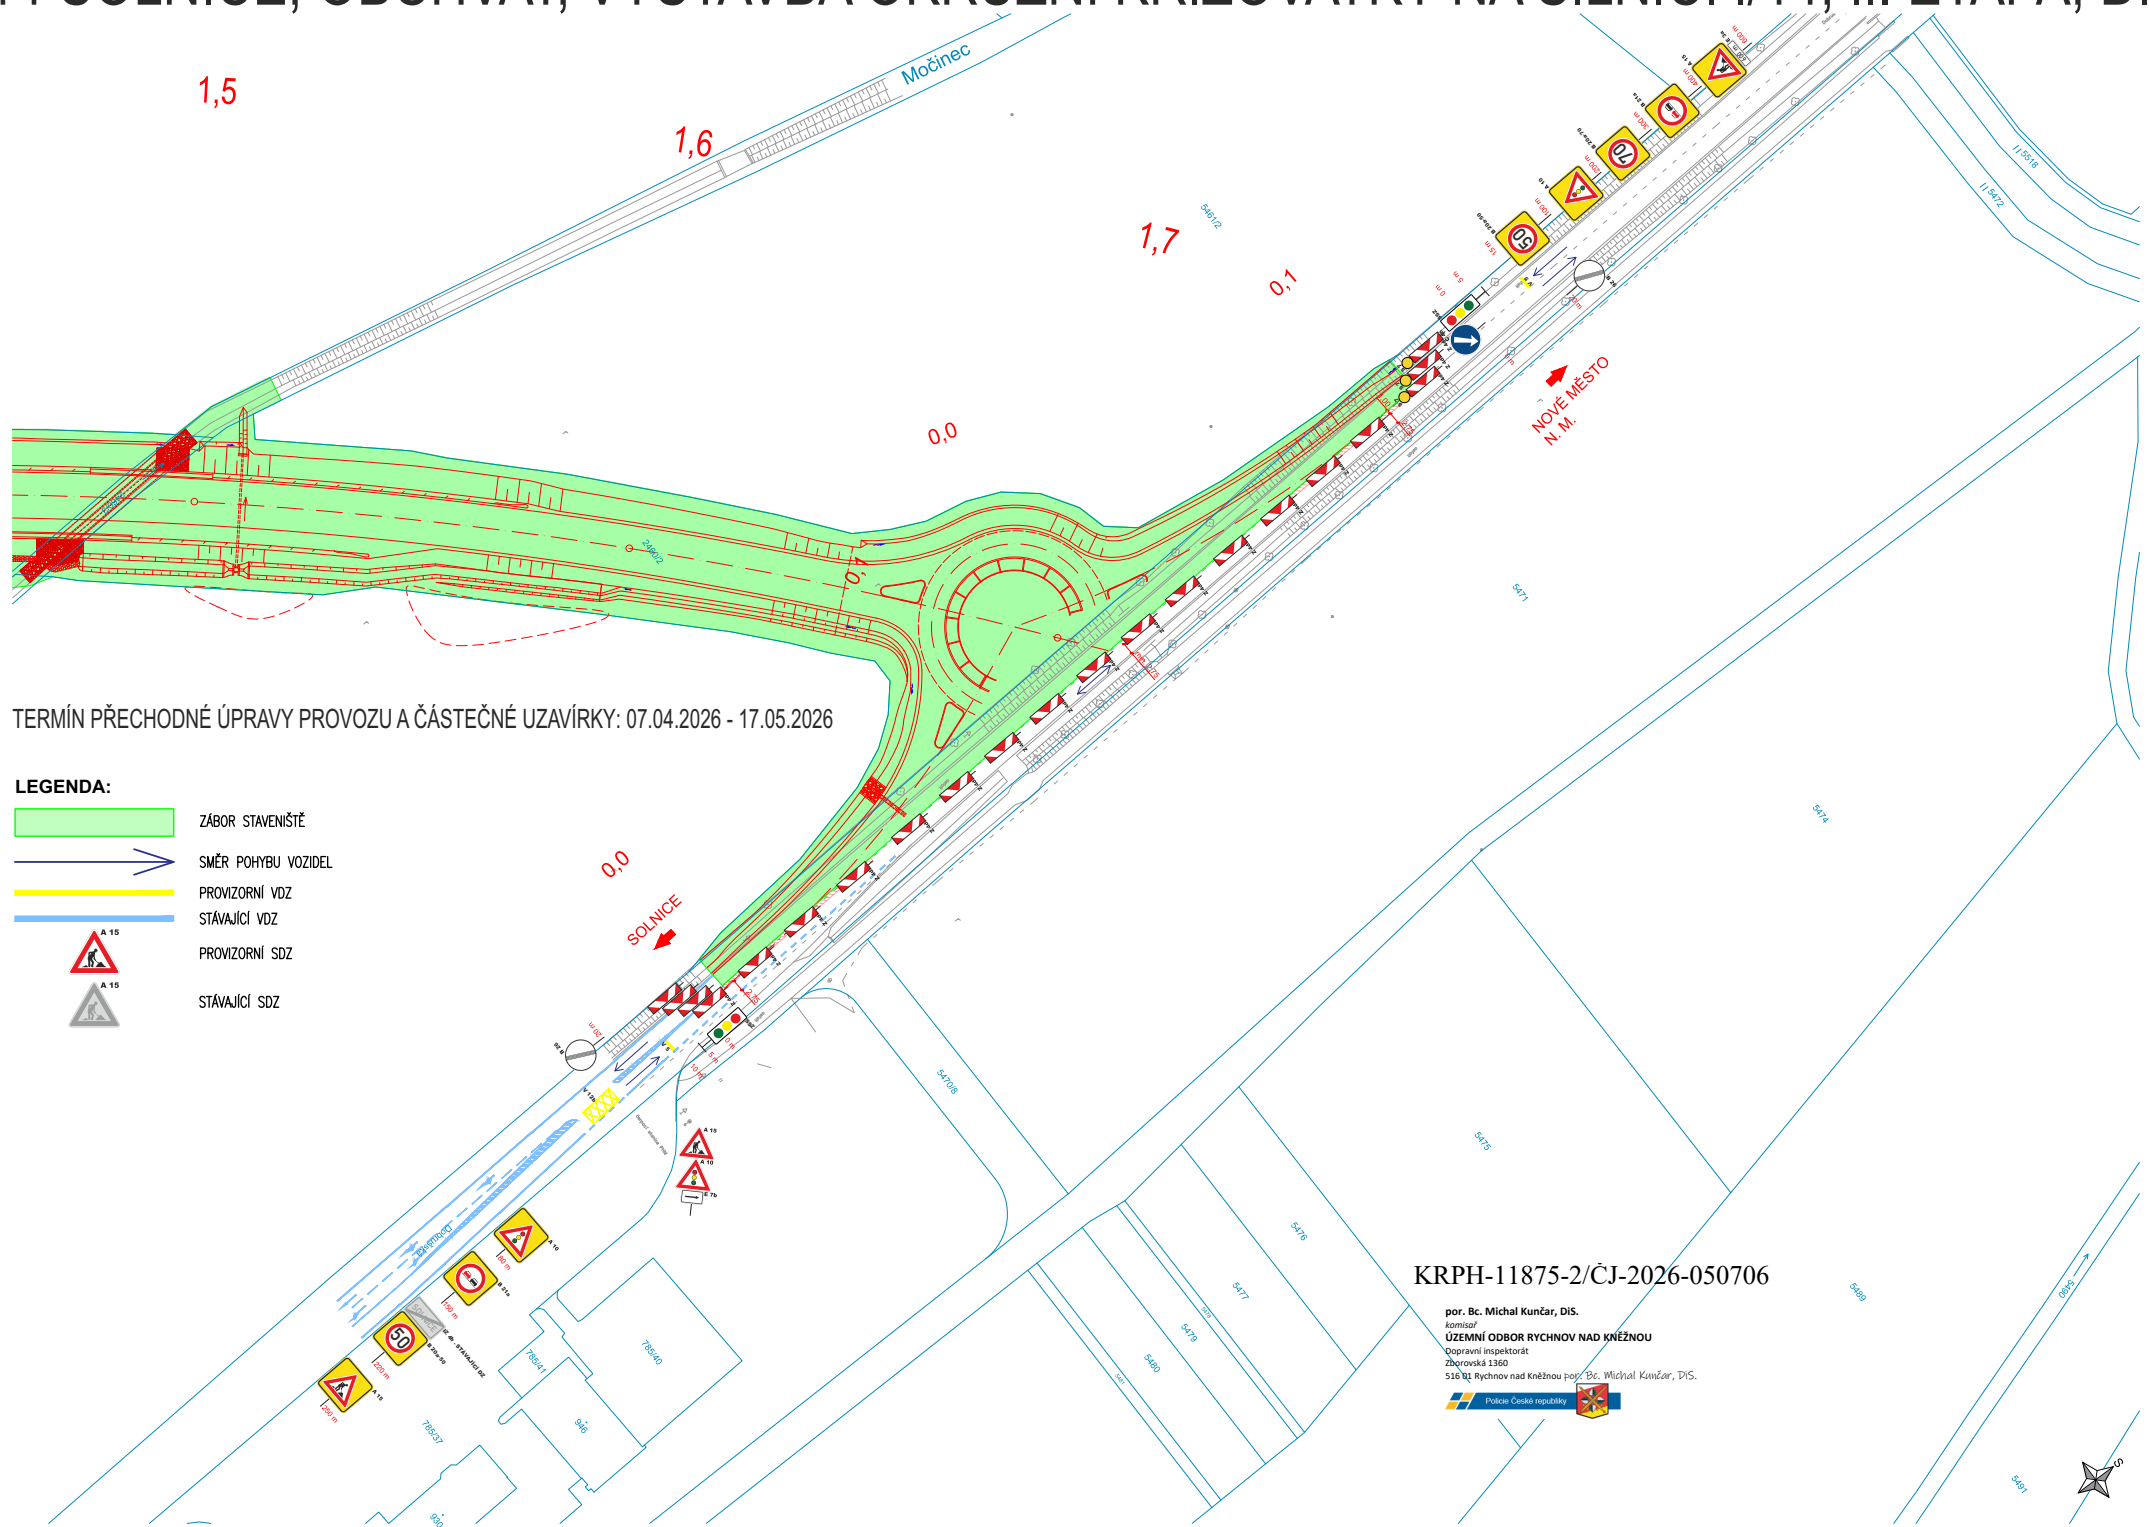

TERMÍN PŘECHODNÉ ÚPRAVY PROVOZU A ČÁSTEČNÉ UZAVÍRKY: 07.04.2026 - 17.05.2026

LEGENDA:


- | | |
|--|---------------------|
|  | ZÁBOR STAVENISŤE |
|  | SMĚR POHYBU VOZIDEL |
|  | PROVIZORNÍ VĚZ |
|  | STÁVAJÍCÍ VĚZ |
|  | PROVIZORNÍ SDZ |
|  | STÁVAJÍCÍ SDZ |

KRPH-11875-2/ČJ-2026-050706

por. Bc. Michal Kunčar, DiS.
komisař
ÚZEMNÍ ODBOR RYCHNOV NAD KNĚŽNOU
Dopravní inspektorát
Zborovská 1360
516 01 Rychnov nad Kněžnou por. Bc. Michal Kunčar, DiS.





I/14 SOLNICE, OBCHVAT, VÝSTAVBA OKRUŽNÍ KŘÍŽOVATKY NA SILNICI I/14, III. ETAPA, DIO

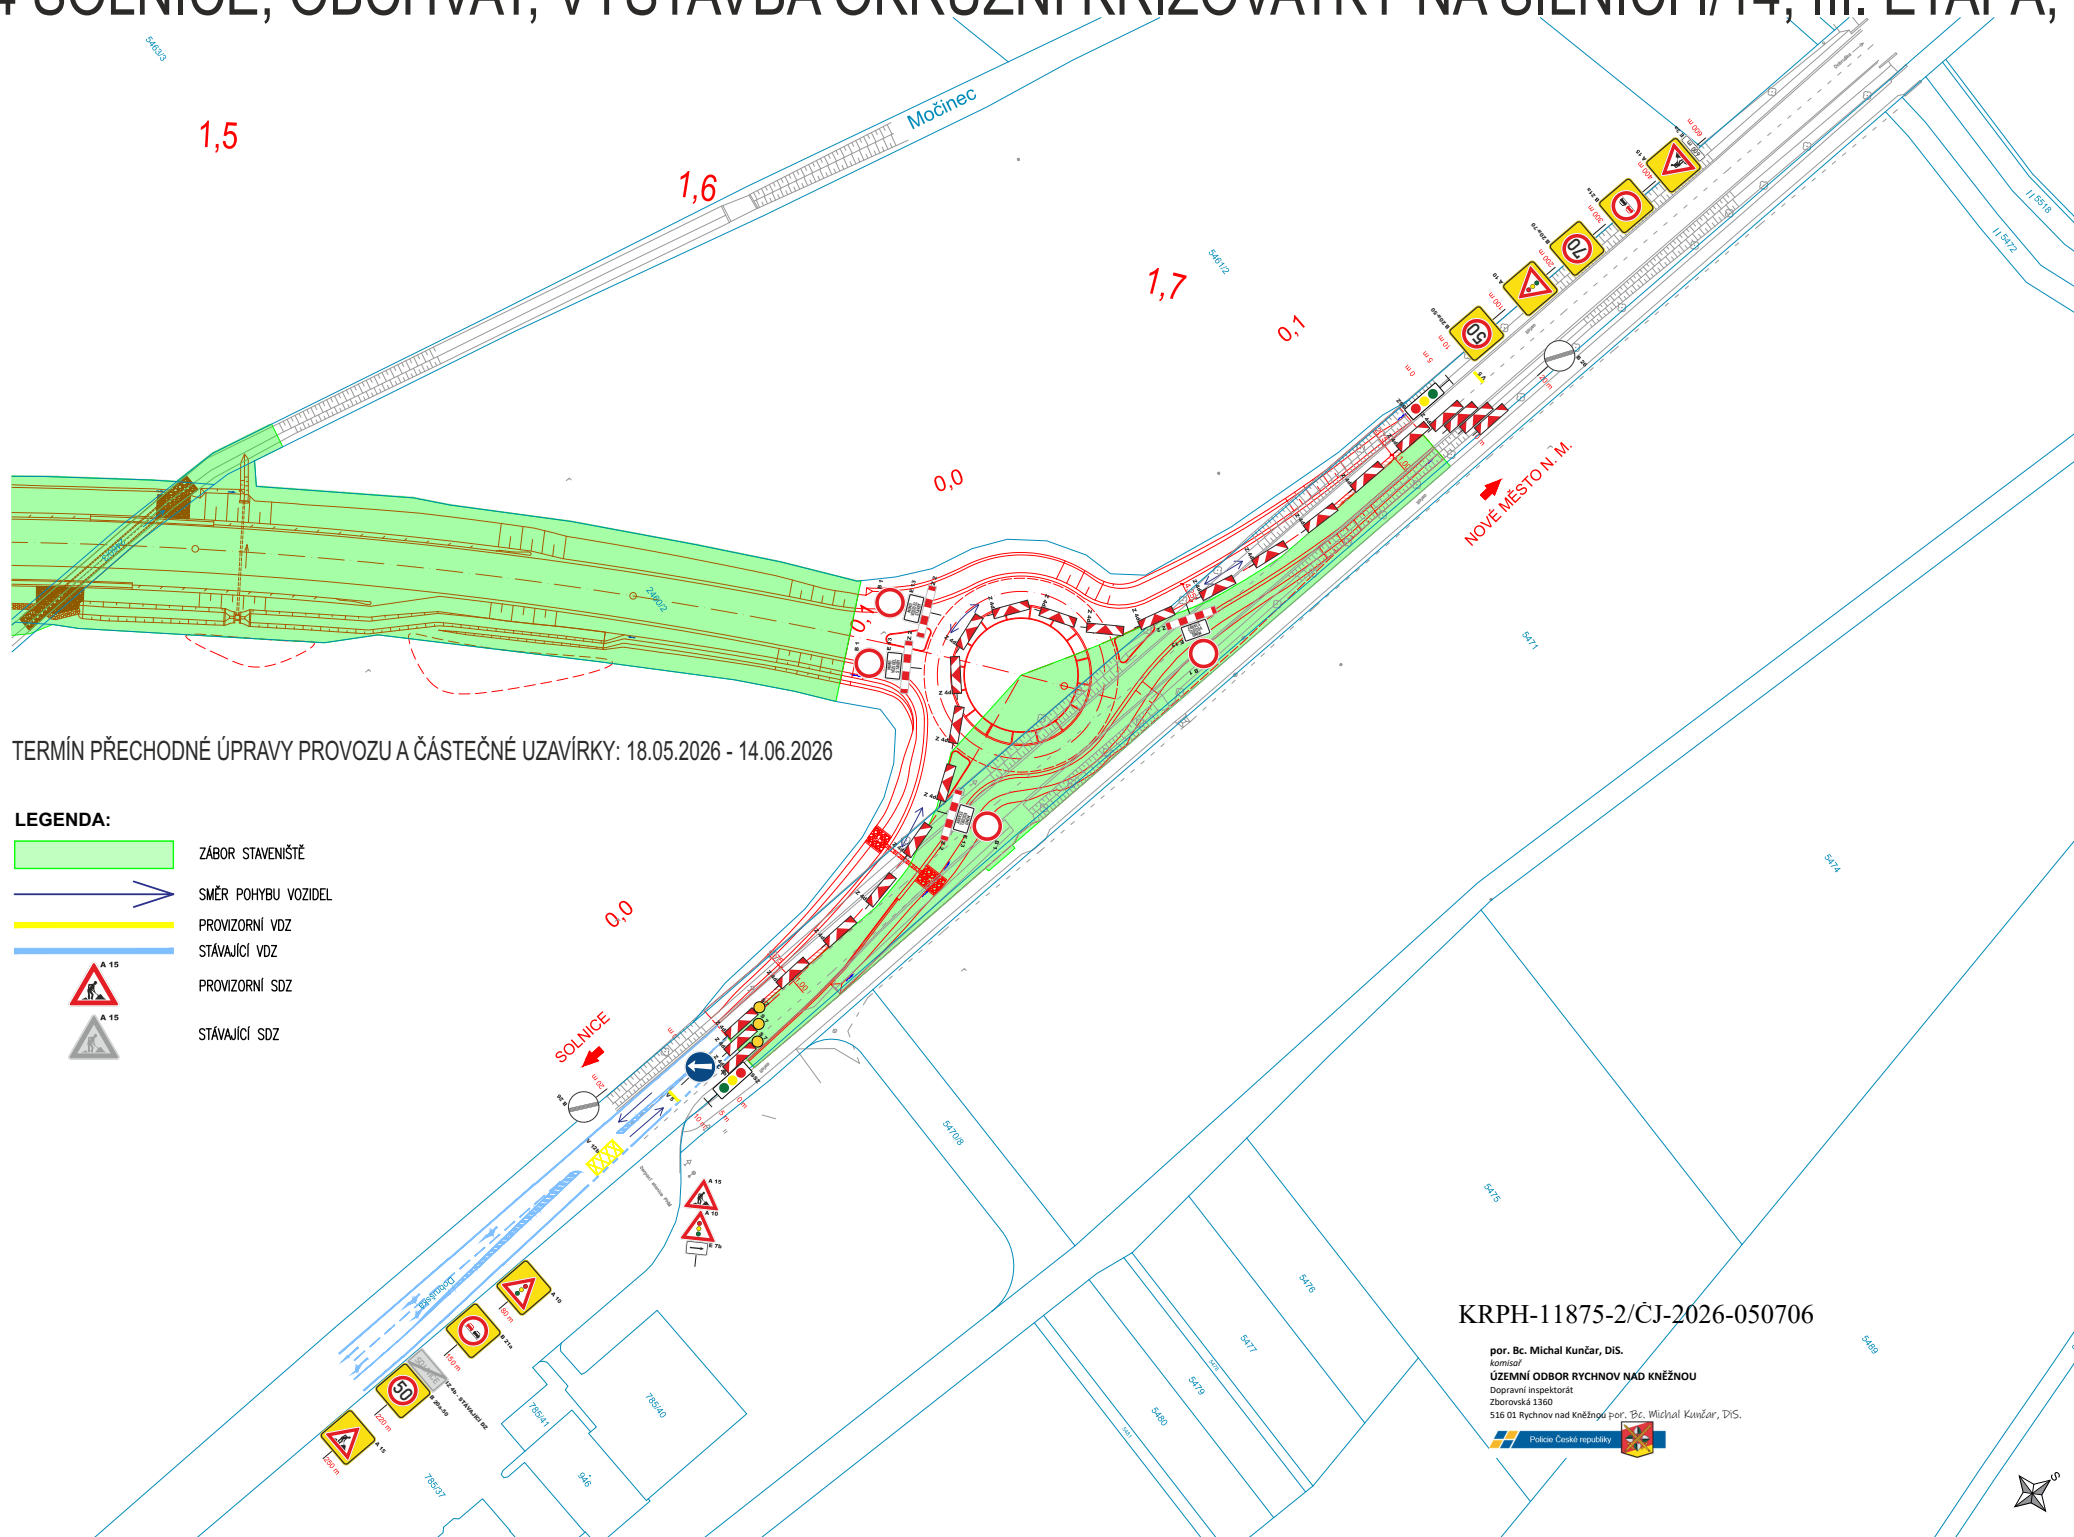

TERMÍN PŘECHODNÉ ÚPRAVY PROVOZU A ČÁSTEČNÉ UZÁVÍRKY: 18.05.2026 - 14.06.2026

LEGENDA:

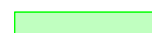 -  ZÁBOR STAVENIŠTĚ
-  SMĚR POHYBU VOZIDEL
-  PROVIZORNÍ VDZ
-  STÁVAJÍCÍ VDZ
-  PROVIZORNÍ SDZ
-  STÁVAJÍCÍ SDZ

KRPH-11875-2/ČJ-2026-050706

por. Bc. Michal Kunčar, DIS.
komisní
ÚZEMNÍ ODBOR RYCHNOV NAD KNĚŽNOU
Dopravní inspektorát
Zborovská 1360
516 01 Rychnov nad Kněžnou por. Bc. Michal Kunčar, DIS.

