



SITUACE DIO

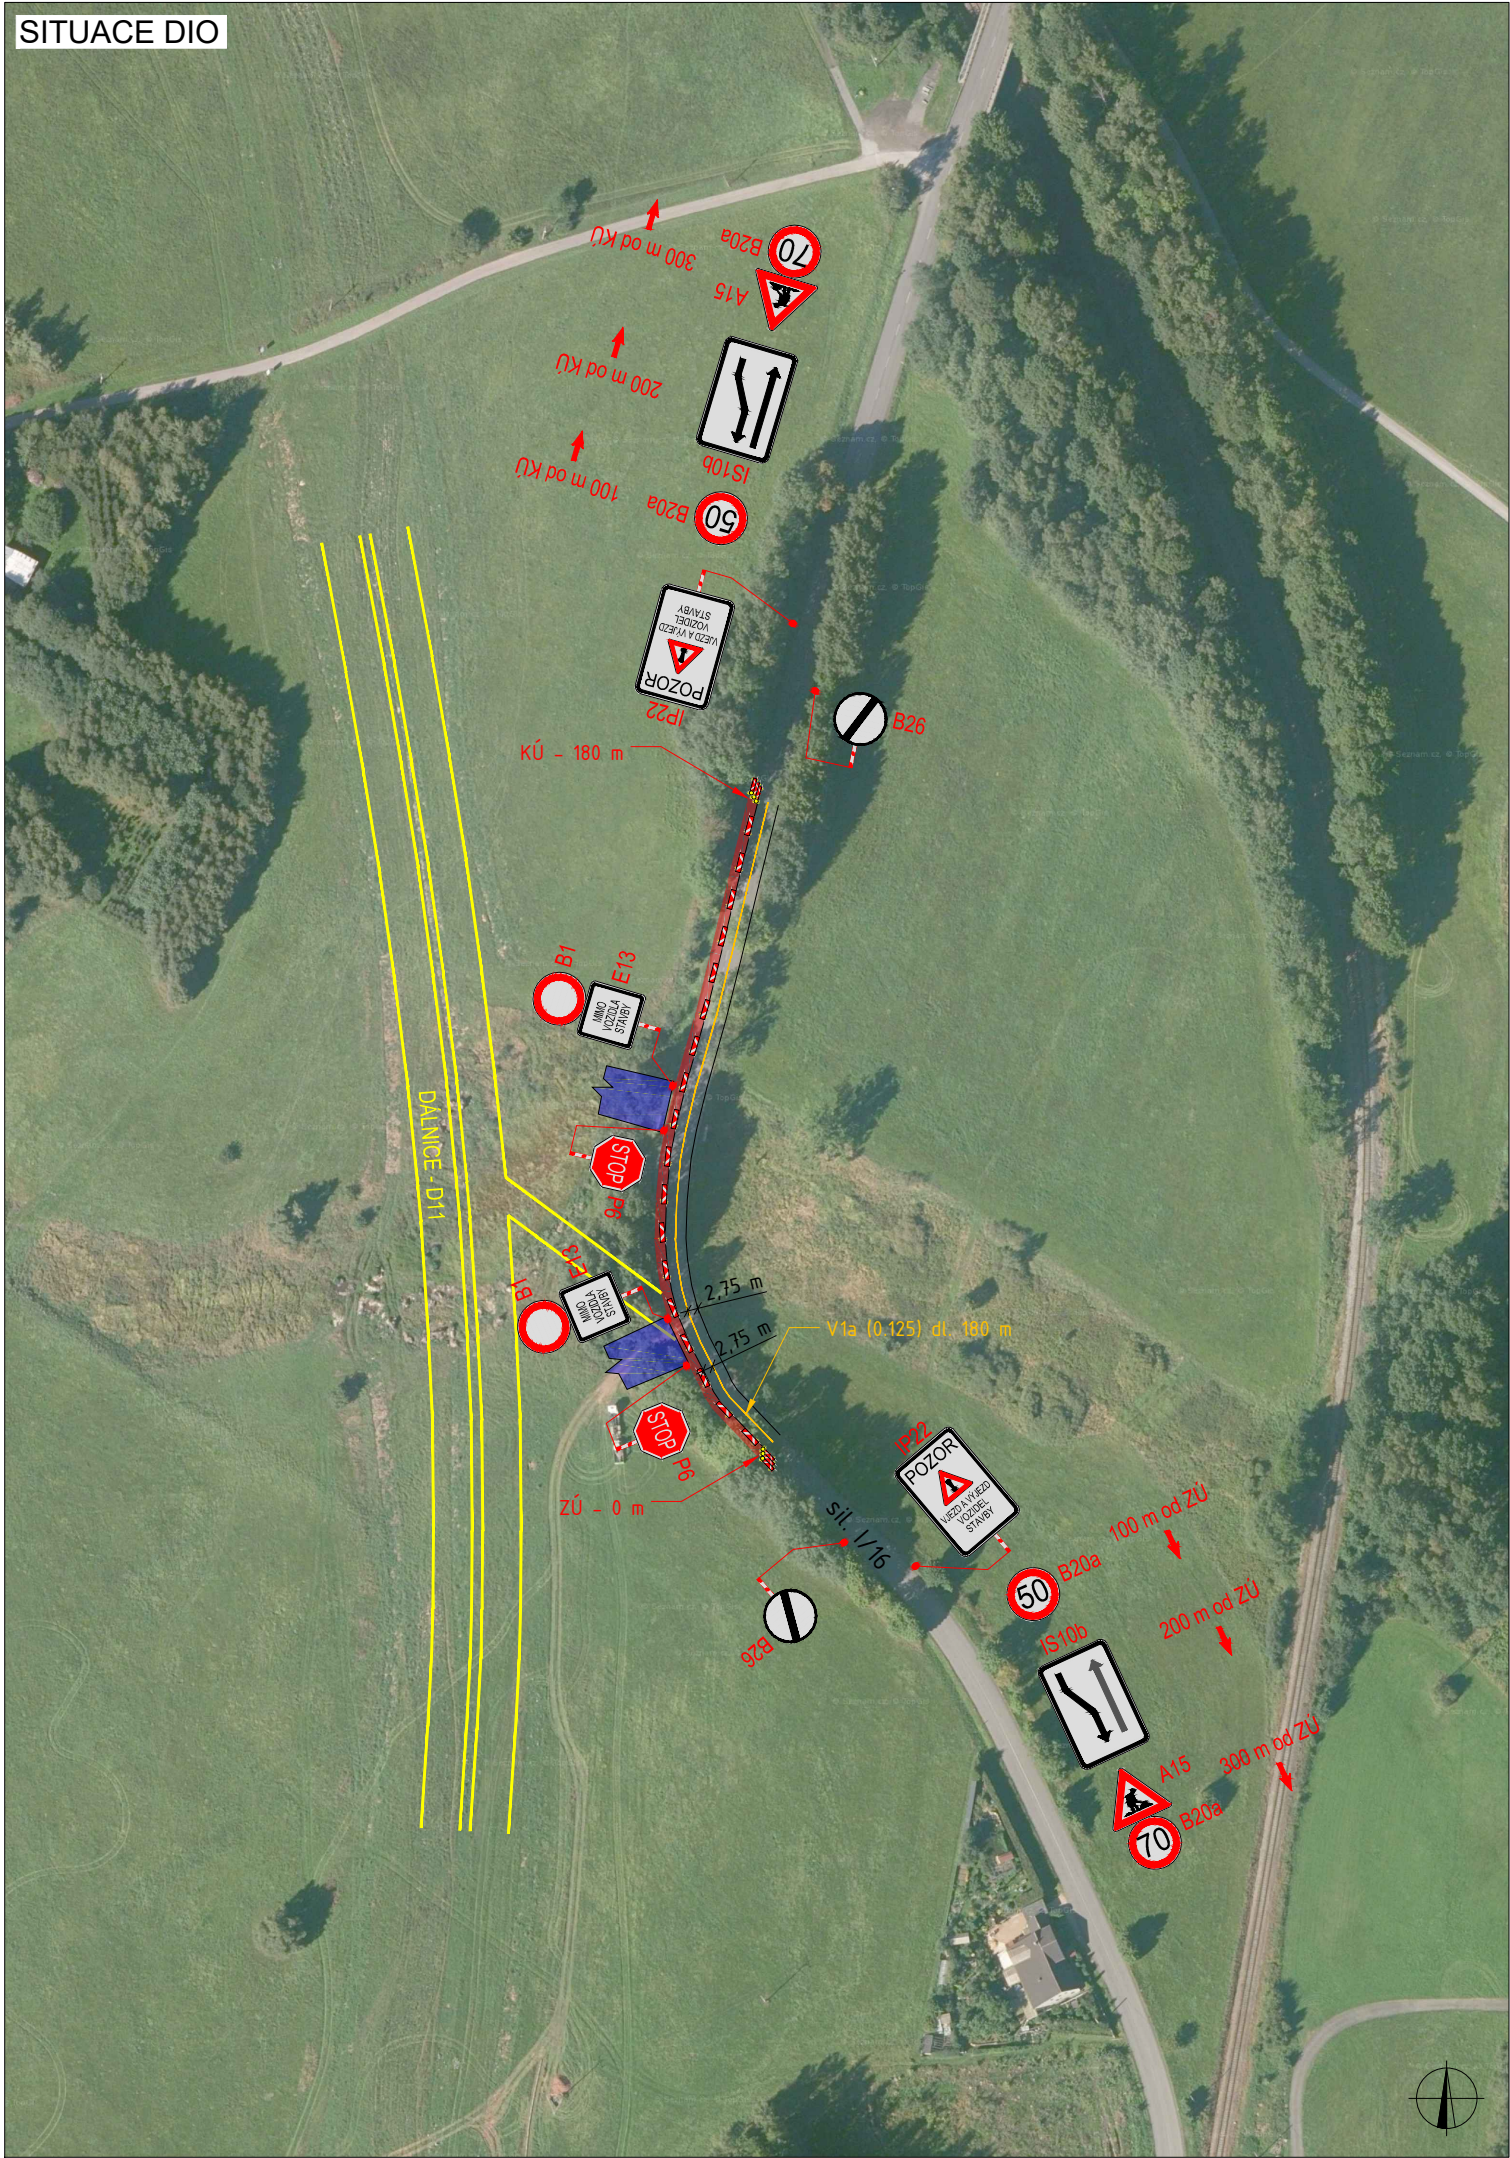

PLATNOST DOKUMENTACE

V dne	V dne	V dne

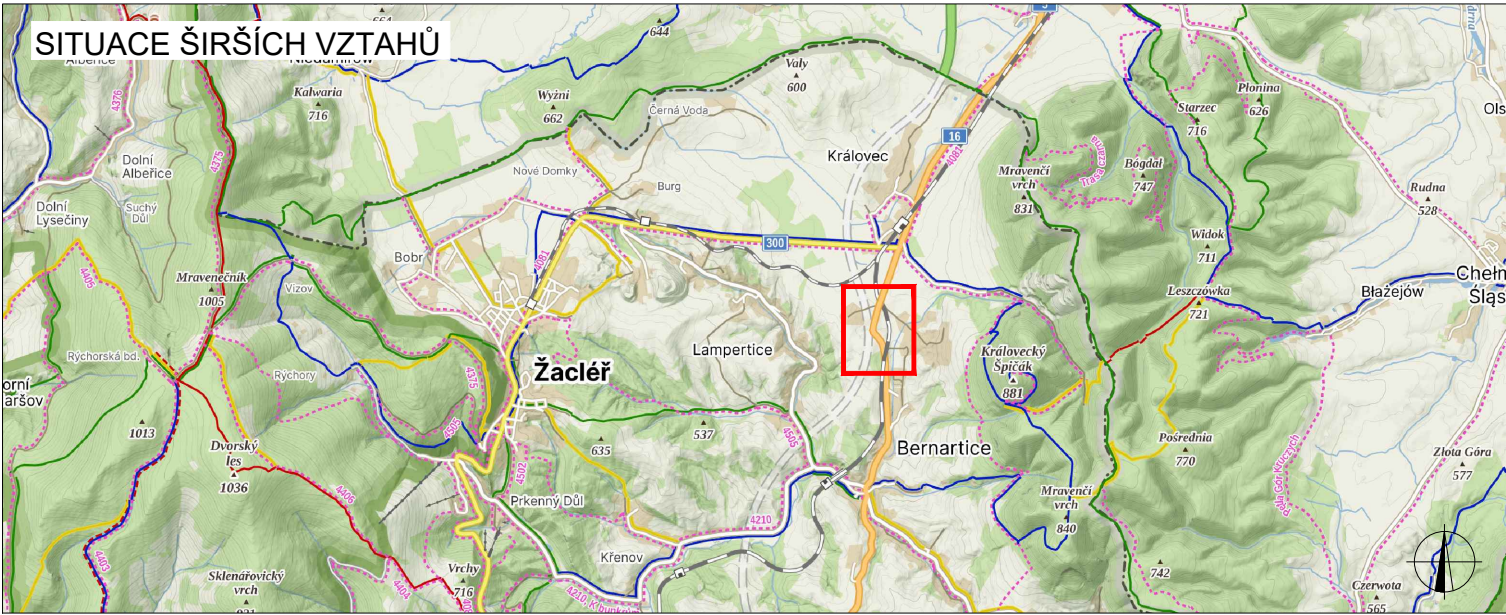

LEGENDA

	TRVALÉ SVISLÉ DOPRAVNÍ ZNAČENÍ		UZAVŘENÝ ÚSEK
	DOČASNĚ ZNEPLATNĚNÉ TRVALÉ DOPRAVNÍ ZNAČENÍ		VÝJEZDY VOZIDEL STAVBY
	NAVRŽENÉ PŘECHODNÉ DOPRAVNÍ ZNAČENÍ		
INSTALACE PŘECHODNÉHO DOPRAVNÍHO ZNAČENÍ BUDE PROVEDENO DLE PRAVIDEL TP 65 A TP 66 A TP 133			

ZODPOVĚDNÝ PROJEKTANT:	Richard Peška		 GEFAB CS spol. s r.o. Švédská 324/5, 620 00 Brno www.gefab.cz	
VYPRACOVAL:	Nikolas Mikyska			
KONTROLOVAL:	Richard Peška			
NÁZEV STAVBY: D11 Trutnov - zúžení jízdních pruhů na sil. I/16 okres Trutnov, Královéhradecký kraj			ČÍSLO ZAKÁZKY:	
OBSAH: Situace dopravně-inženýrských opatření			DATUM:	01/2026
			FORMÁT:	A4
			MĚŘÍTKO:	
			ÚČEL:	RDS
			ČÍSLO PŘÍLOHY:	01
			SOUPRAVA:	