


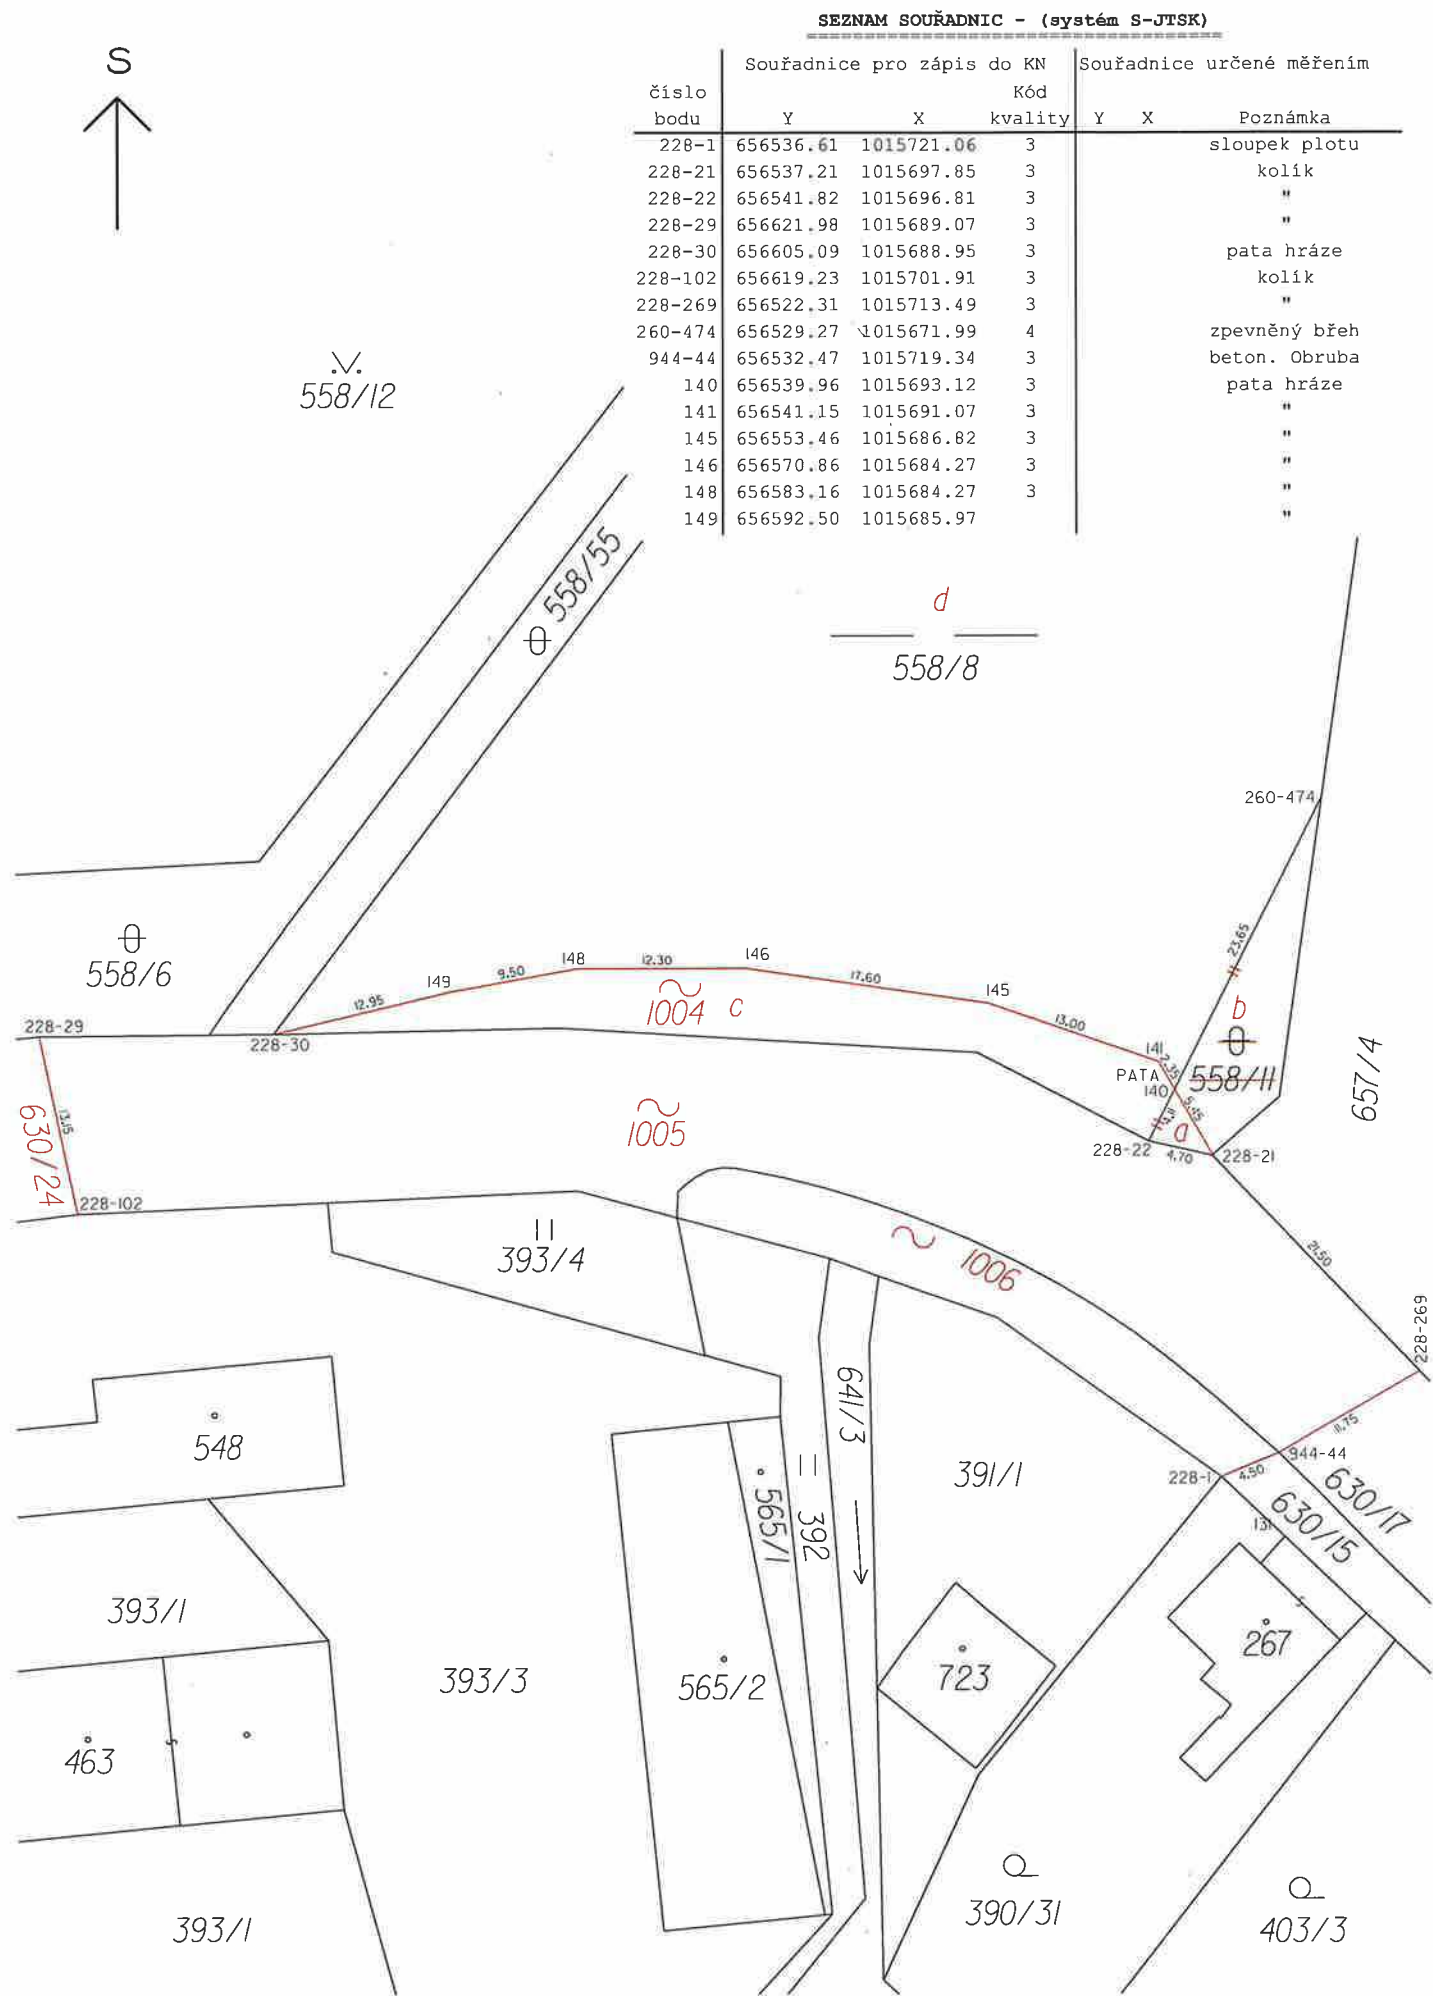

VÝKAZ DOSAVADNÍHO A NOVÉHO STAVU ÚDAJŮ KATASTRU NEMOVITOSTÍ															
Dosavadní stav					Nový stav										
Označení pozemku parcelním číslem	Výměra parcely		Druh pozemku	Označení pozemku parcelním číslem	Výměra parcely		Druh pozemku	Typ stavby	Zpús. určení výměr	Porovnání se stavem evidence právních vztahů					
										Díl přechází z pozemku označeného v		Číslo listu vlast- nictví	Výměra dílu		Označ. dílu
	ha	m²	ha		m²										
558/8	32	69	vodní plocha	558/8	31	21	vodní plocha		2	558/8		10001	30	21	d
						rybník				558/11		10001	1	00	b
558/11	1	10		zaniká st.1004	2	58	zast.pl.	vod.dílo	2	558/8		10001	2	48	c
								hráz ohr.		558/11		10001	9		a
630/15	12	11	ostatní plocha	630/15	9	99	ostatní plocha		2	630/15		10001	9	99	*1)
			ostat.komunikace	st.1006	2	12	ostat.komunikace zast.pl.		vod.dílo	0	630/15		10001	2	12
630/17	54	07	ostatní plocha	630/17	30	52	ostatní plocha	hráz ohr.	2	630/17		627	30	52	
			silnice	630/24	11	56	ostatní plocha		0	630/17		627	11	56	
				st.1005	11	99	silnice zast.pl.		vod.dílo	0	630/17		627	11	99
								hráz ohr.							
	99	97			99	97									

*1) Rozdíl v součtu výměr v důsledku zaokrouhlení číselně určených výměr podle § 82 odst.2 katastrální vyhlášky.

GEOMETRICKÝ PLÁN pro vyznačení obvodu stavby	Geometrický plán ověřil autorizovaný zeměměřický inženýr:		Stejnopis ověřil autorizovaný zeměměřický inženýr:	
	Jméno, příjmení: Ing. Petr POLÁK		Jméno, příjmení: ING. PETR POLÁK	
	Číslo položky rejstříku autorizovaných zeměměřických inženýrů: 2655		Číslo položky rejstříku autorizovaných zeměměřických inženýrů: 2655	
	Dne: 15.1.2025 Číslo: 4/2025		Dne: 21.1.2025 Číslo: 31/2025	
Náležitosti a přesnosti odpovídá právním předpisům.		Tento stejnopis odpovídá geometrickému plánu v elektronické podobě uloženému v dokumentaci katastrálního úřadu.		
Výhotovitel: Ing.Petr POLÁK Loučeň 413 289 37 Loučeň tel:728373386		Katastrální úřad souhlasí s očíslováním parcel.		Ověření stejnopisu geometrického plánu v listinné podobě.
Číslo plánu: 1173 - 5/2023		Petra Gurinová KÚ pro Královéhradecký kraj KP Jičín PGP-52/2025-604 2025.01.21 08:27:15 +01'00'		
Okres: Jičín				
Obec: Lázně Běláhrad				
Kat. území: Lázně Běláhrad				
Mapový list: Jičín, 2-7/34	Dosavadním vlastníkům pozemků byla poskytnuta možnost seznámit se v terénu s průběhem navrhovaných nových hranic, které byly označeny předepsaným způsobem:			