
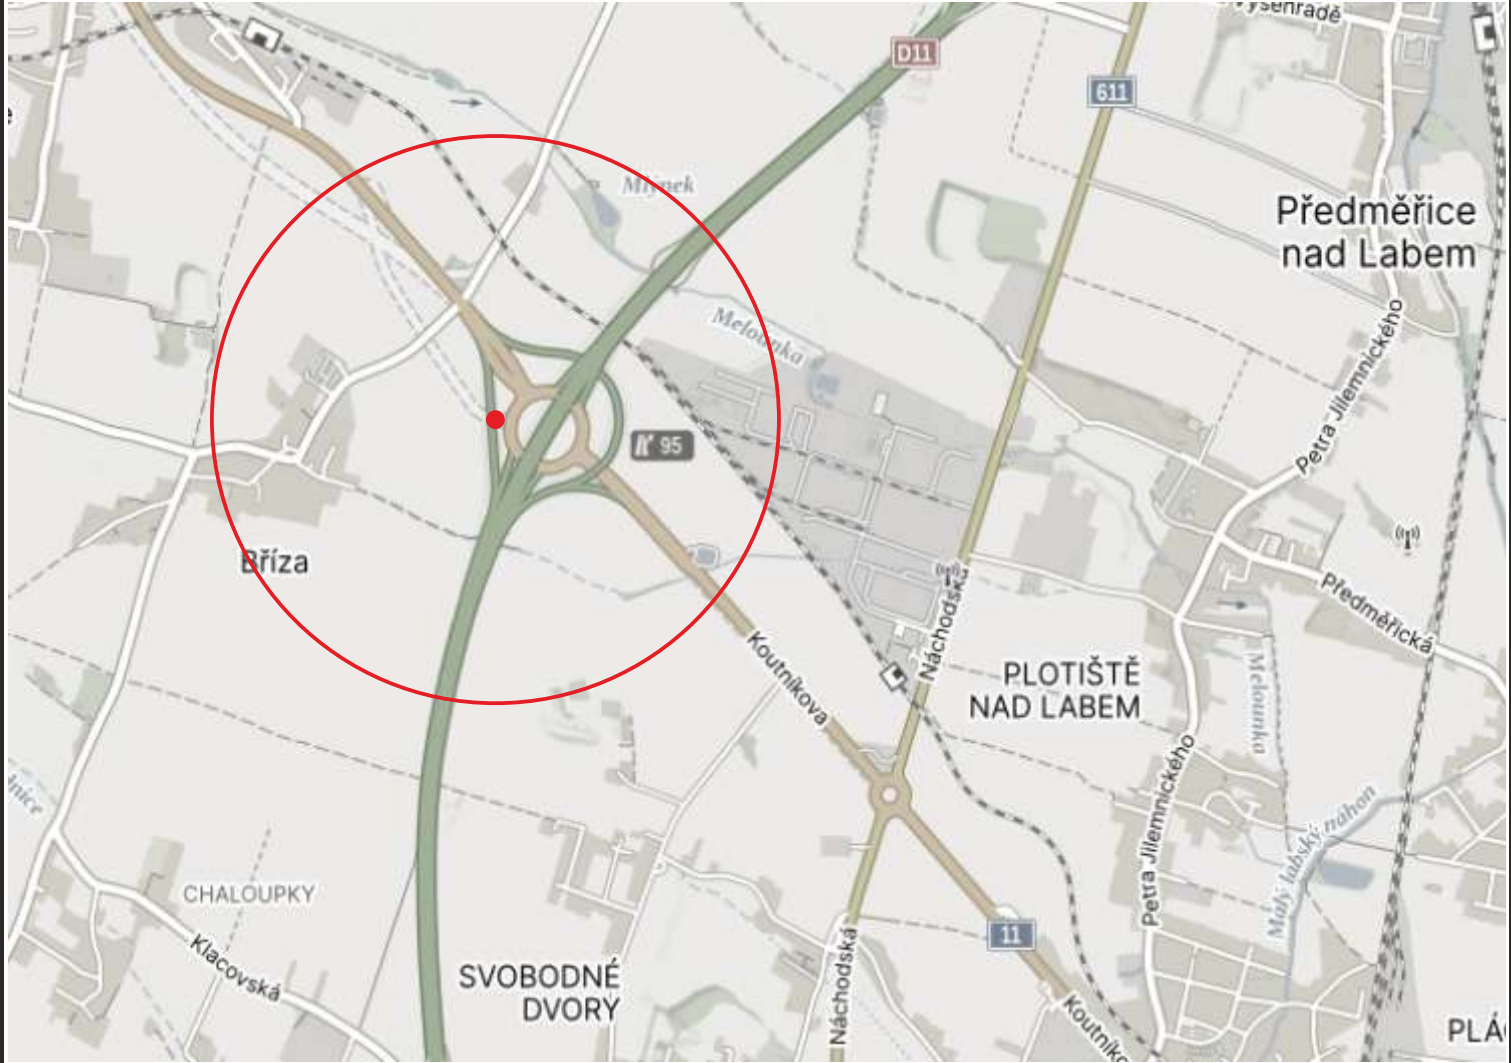


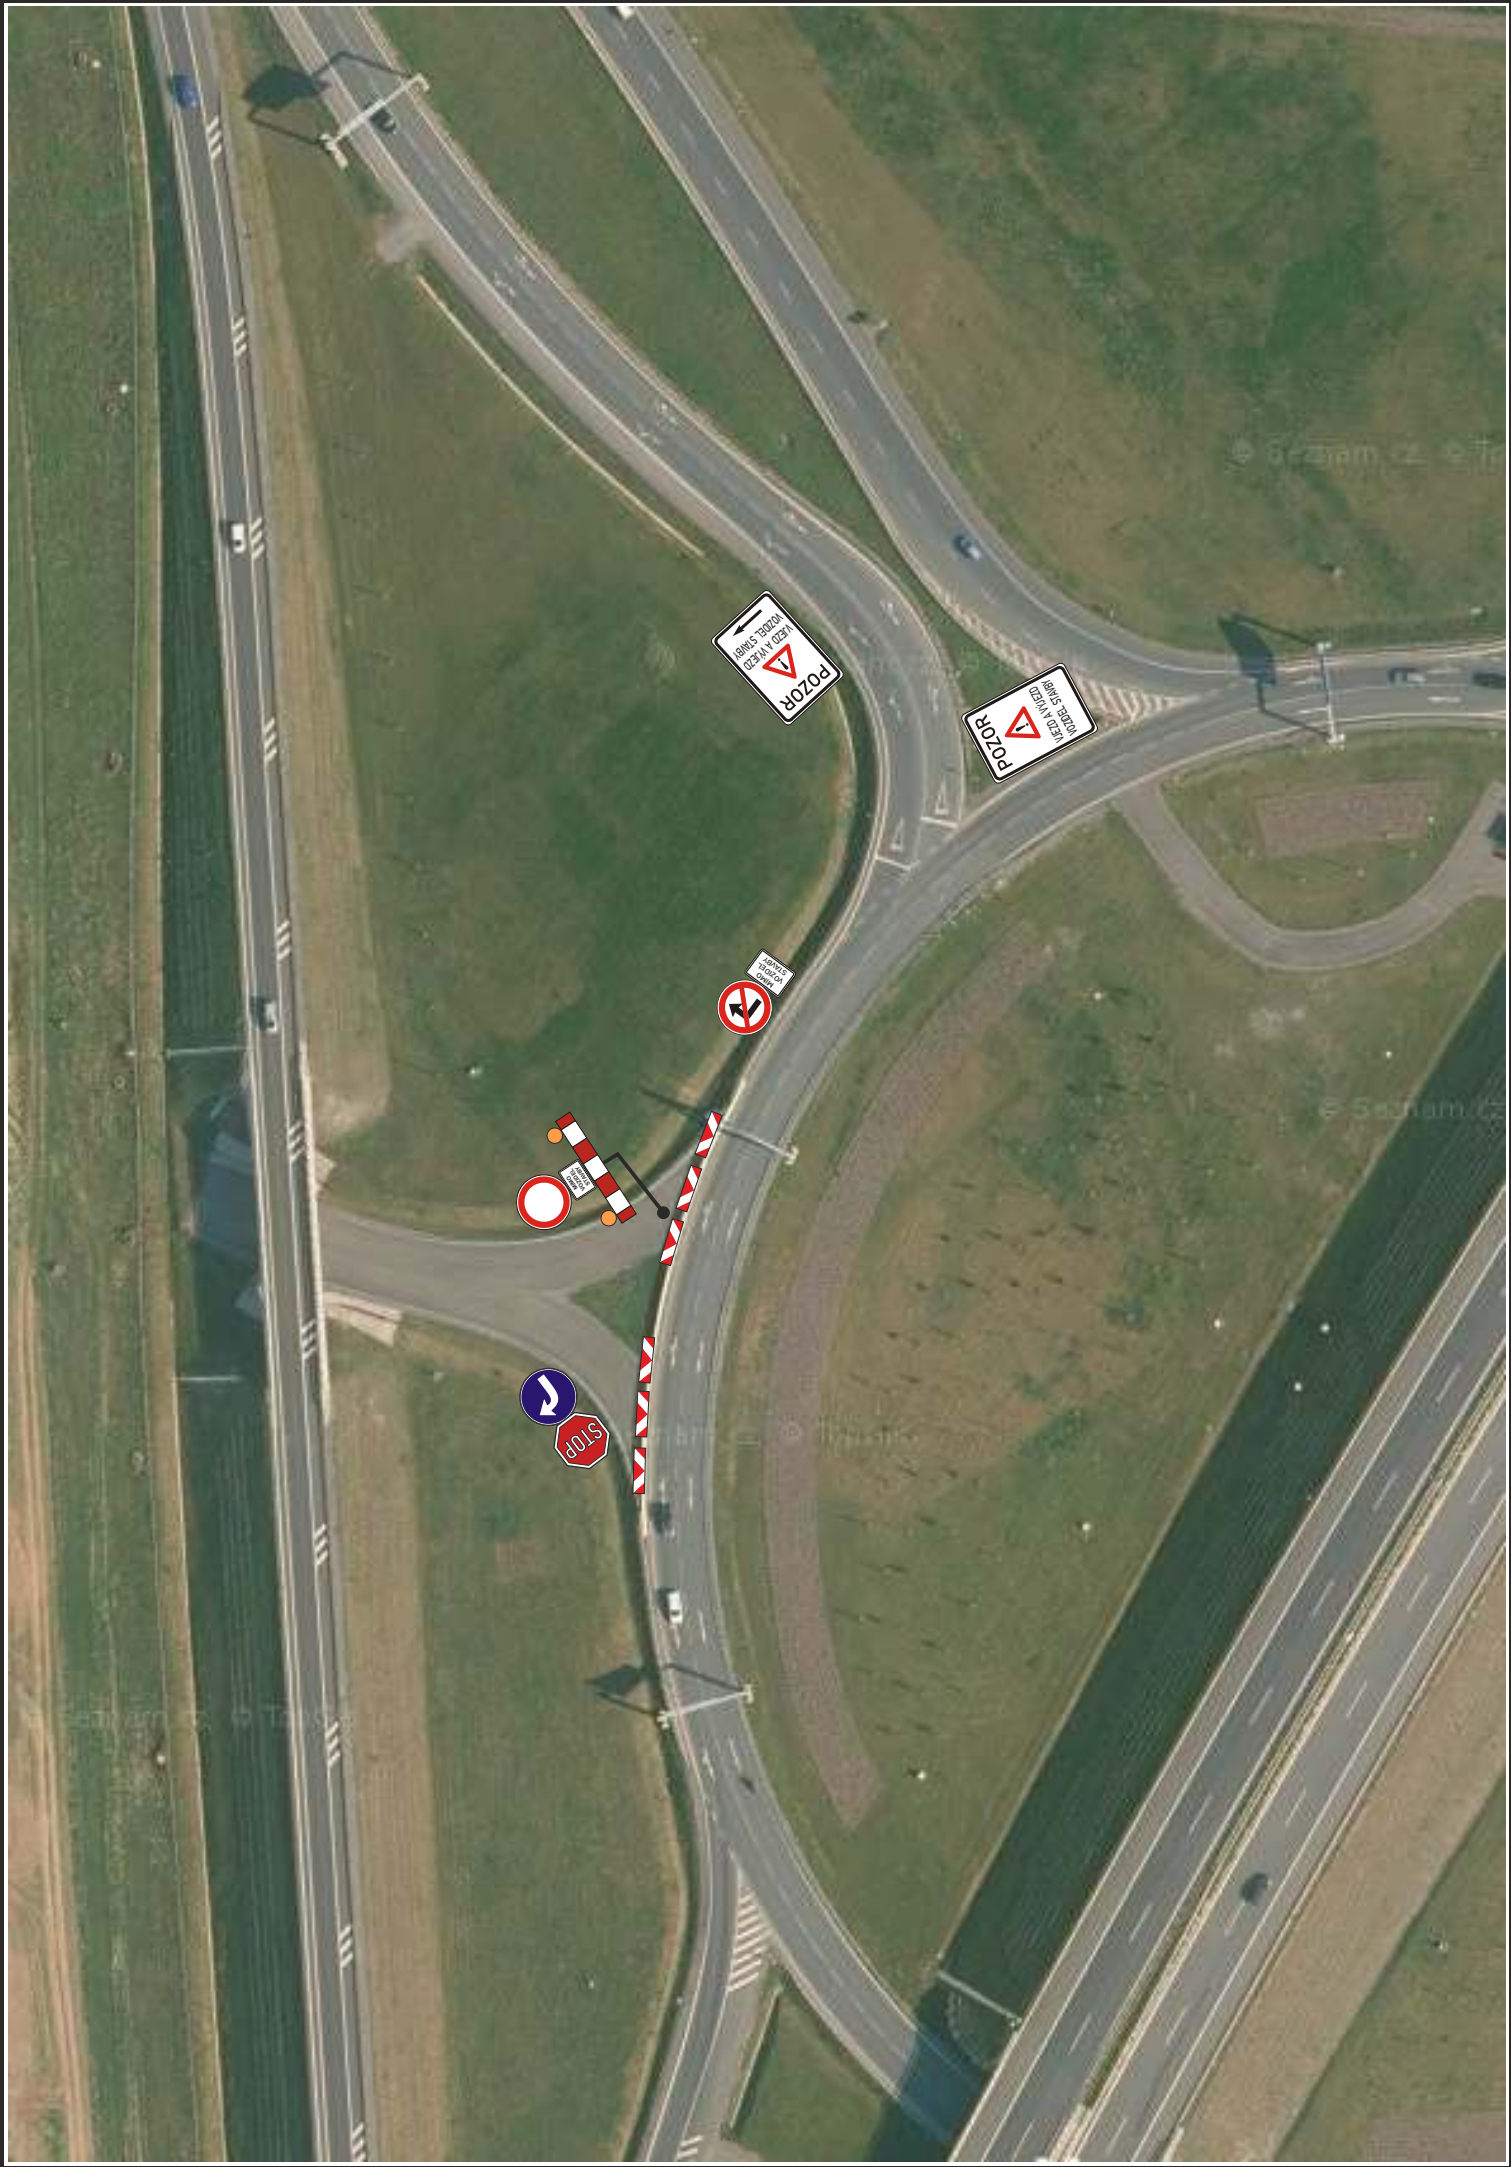

TECHNICKÁ ZPRÁVA:

Navržená úprava provozu řeší vjezd a výjezd vozidel stavby z OK u D11, při stavbě D35. Návrh DIO je v souladu s příručkou označování pracovních míst I. díl všeobecná část a schématická řada O.

Souhlasíme s návrhem přechodné úpravy provozu, uzavírkou a zvláštním užíváním. Zároveň se vzdáváme práva vyjádřit se k podkladům rozhodnutí ve smyslu § 36 odst. 3 správního řádu.

Objednatel:	metrostav infrastructure
-------------	---------------------------------

Autor projektu		DIOZ - dopravní značení		 Jaroslav Michek Polizy 4, 503 26 Osice tel. + 420 777 814 646, e-mail: info@dioz.cz www.dioz.cz IČO: 68461135 DIČ: CZ6709060347								
Kreslil		Jaroslav Michek - 777 814 646										
Kraj: Královéhradecký	Okres: Hradec Králové	Obec: Hradec Králové										
Akce:												
OK I/35 BŘÍZA STAVBA D35 23.3. 2026 – 31.12. 2026				<table><tr><td>Datum</td><td>03/2026</td></tr><tr><td>Stupeň PD</td><td>DIO</td></tr><tr><td>Měřítko</td><td>-</td></tr><tr><td>Formát</td><td>3xA4</td></tr></table>	Datum	03/2026	Stupeň PD	DIO	Měřítko	-	Formát	3xA4
Datum	03/2026											
Stupeň PD	DIO											
Měřítko	-											
Formát	3xA4											