

TECHNICKÁ ZPRÁVA:

Navržená přechodná úprava provozu řeší dopravní situaci rozšíření KNN v Nové Pace, ulice Pražská.

Návrh DIO je v souladu s příručkou pro označování pracovních míst na dálnicích a silnicích, I. díl všeobecná část a schematická řada O. Jako základní je navrženo schéma OD 231 a OD 230 po úpravě.




Provoz pracovním místem bude usměrněn pomocí DZ Z4.

- PROTLAK
- PRACOVNÍ MÍSTO OD 230
- PRACOVNÍ MÍSTO OD 231

Souhlasíme s návrhem přechodné úpravy provozu, uzavírkou a zvláštním užíváním.

Zároveň se vzdáváme práva vyjádřit se k podkladům rozhodnutí ve smyslu § 36 odst. 3 správního řádu.

Objednatel:			RYDVAL ELEKTRO	
Autor projektu		DIOZ - dopravní značení		
Kreslil		Jaroslav Michek - 777 814 646		
Kraj: Královéhradecký	Okres: Jičín	Obec: Nová Paka		 Jaroslav Michek Polizy 4, 503 26 Osice tel. + 420 777 814 646, e-mail: info@dioz.cz www.dioz.cz IČO: 68461135 DIČ: CZ6709060347
Akce:				
NOVÁ PAKA, UL. PRAŽSKÁ ROZŠÍŘENÍ KNN				
Datum		02/2026		
Stupeň PD		DIO		
Měřítko		-		
Formát		3xA4		

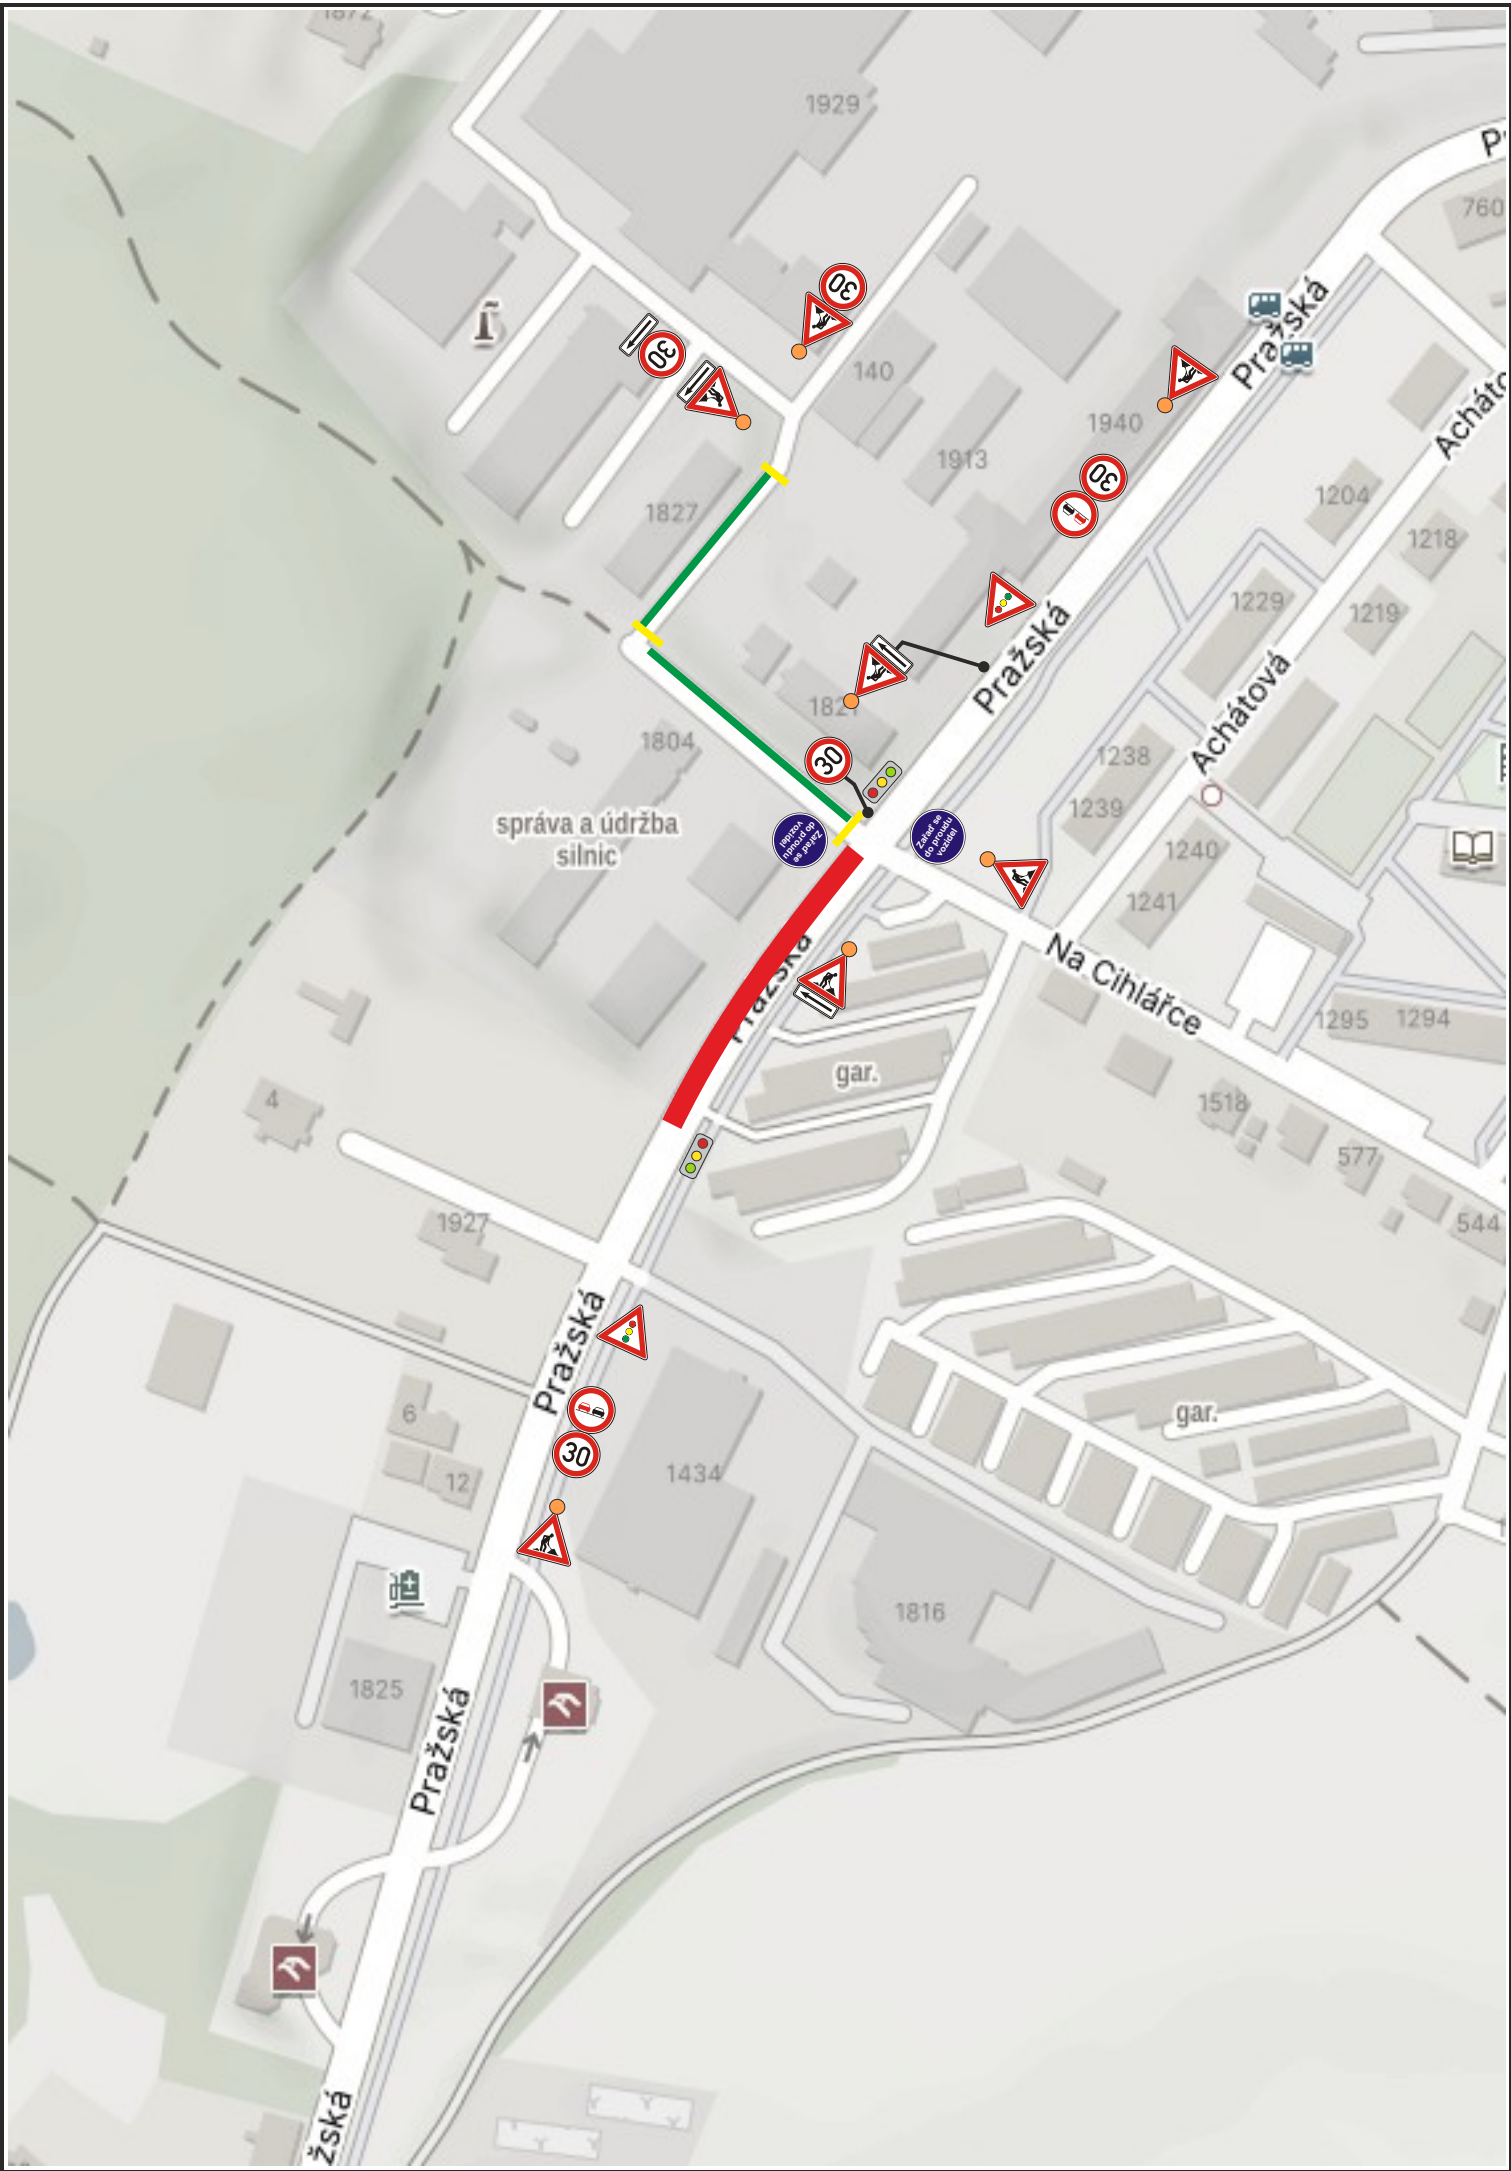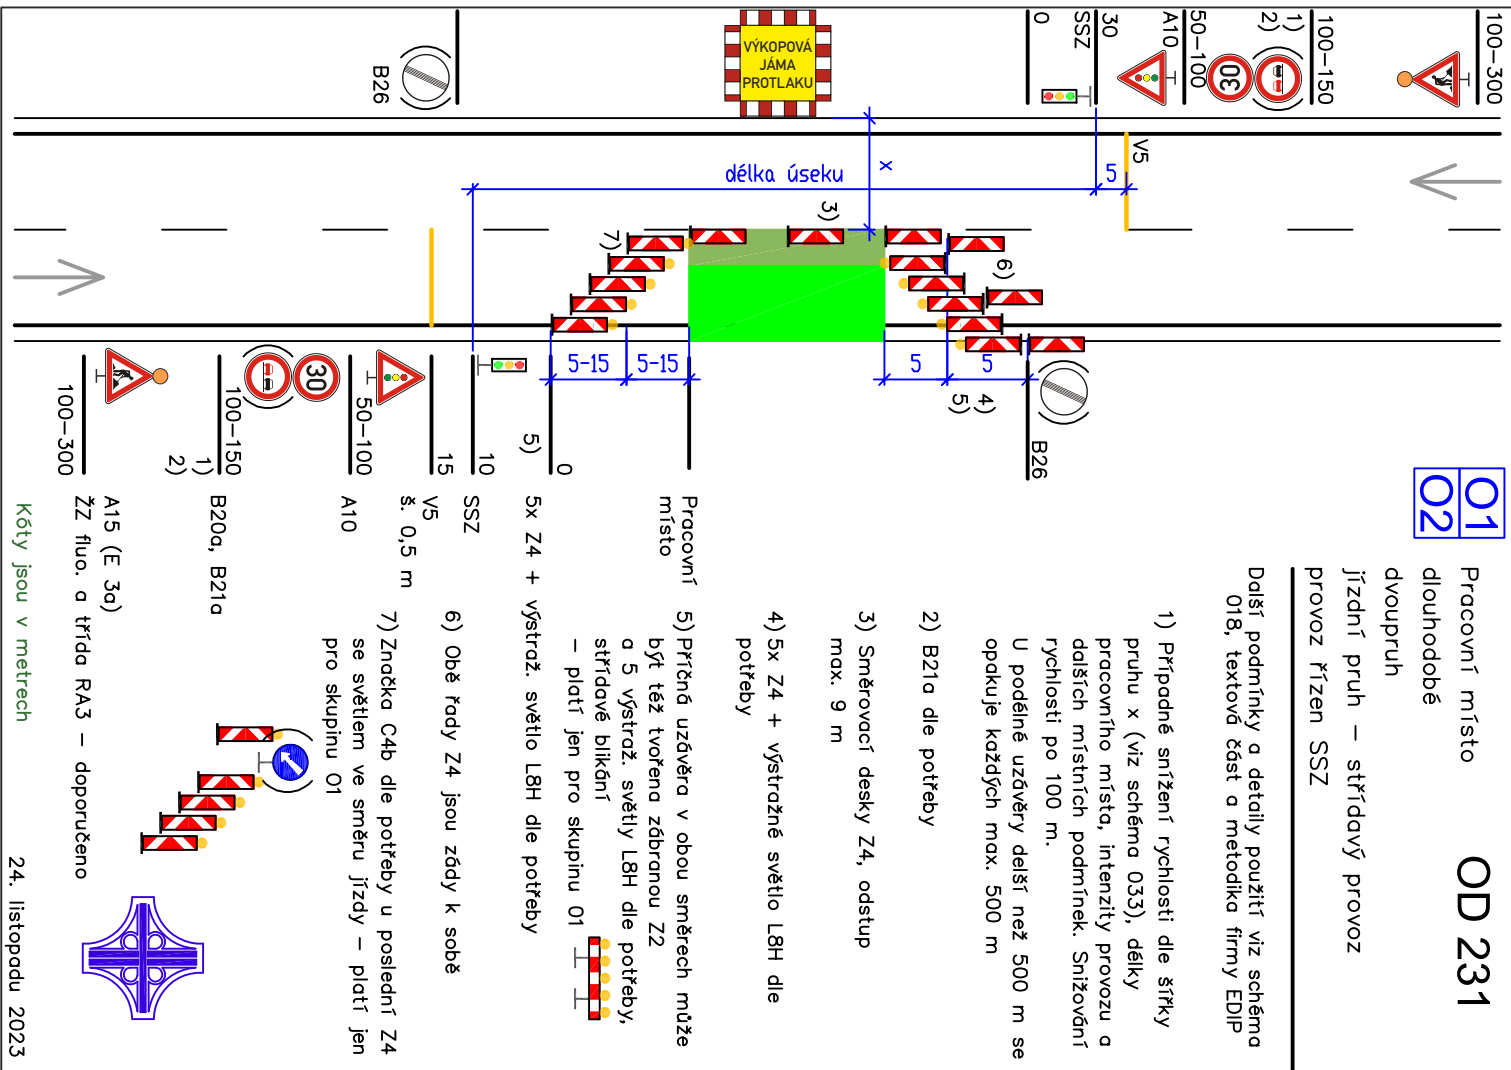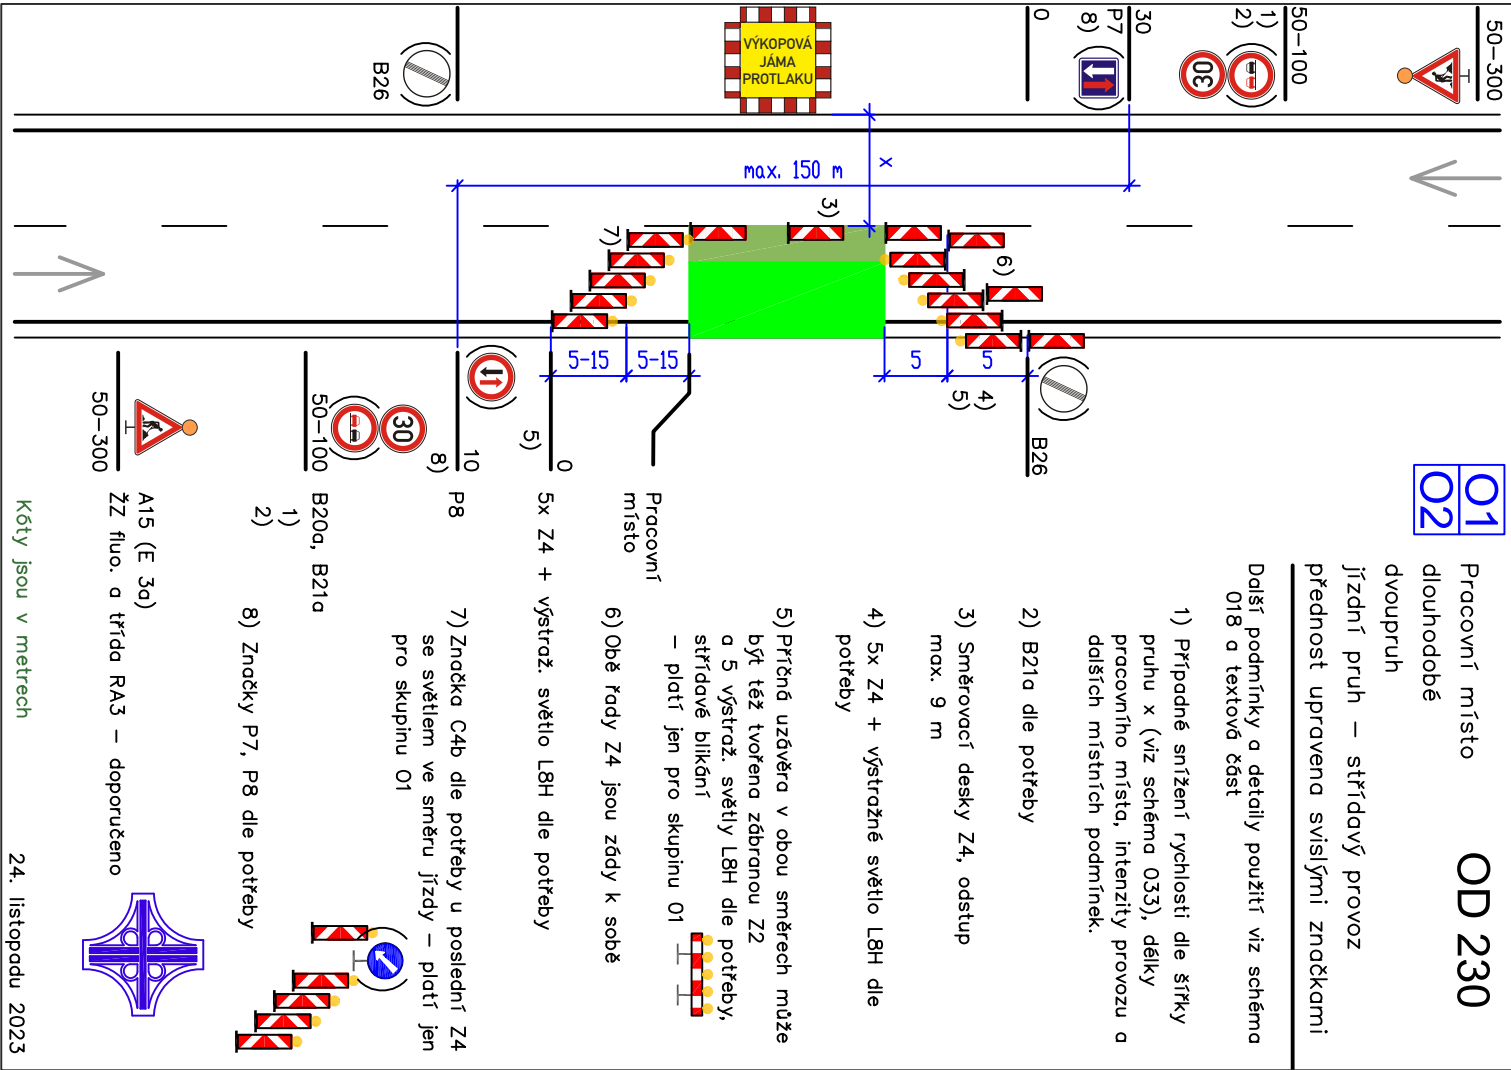

Ověřovací doložka

Změna datového formátu dokumentu v digitální podobě podle § 69a z. č. 499/2004 Sb.

Subjekt, který změnu datového formátu provedl:

POLICIE ČESKÉ REPUBLIKY
Krajské ředitelství policie Královéhradeckého kraje
územní odbor, dopravní inspektorát
Balbínova 24
Jičín

Datum vyhotovení:

05.03.2026 10:31

Jméno a příjmení osoby, která změnu datového formátu provedla:

por. Tomáš Foff, DiS.

Zajišťovací prvek:

bez zajišťovacího prvku

Výsledek ověření:

Nebyla zjištěna přítomnost elektronického podpisu / značky / pečeti / časového razítka.

Původní datový formát dokumentu

PDF [application/pdf]