SITUACE POZEMNÍ KOMUNIKACE - 1

M 1:250

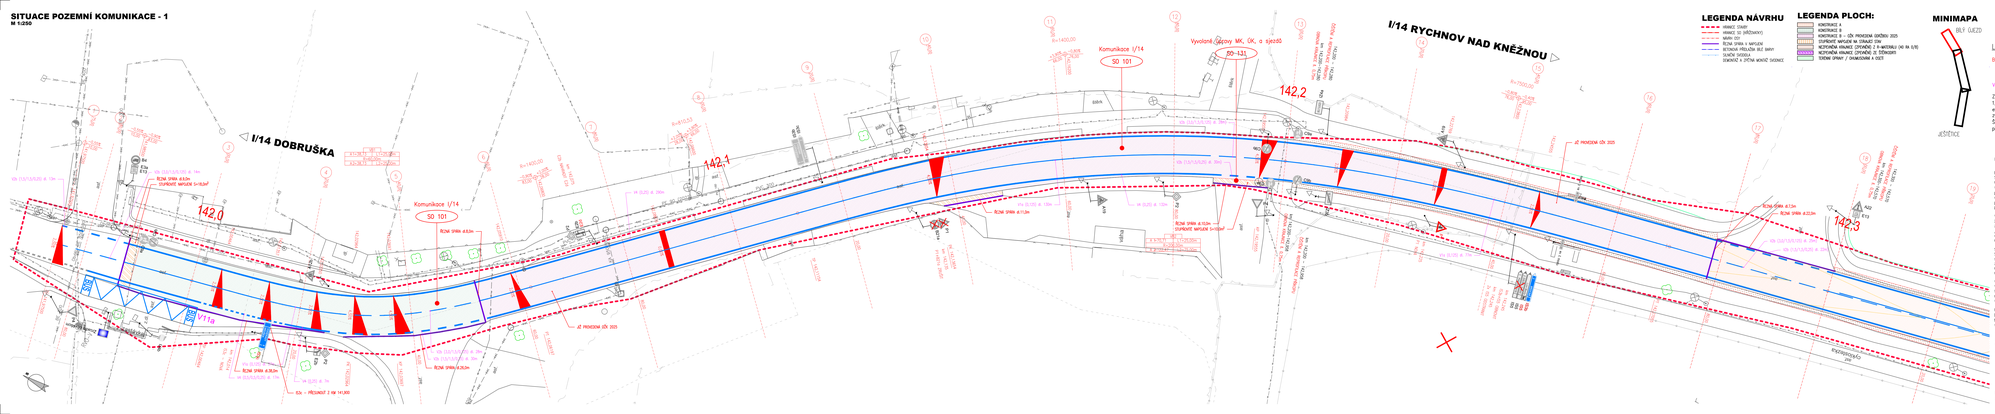
I/14 DOBRUŠKA
I/14 RYCHNOV NAD KNĚŽNOU
Komunikace I/14
SO 101
Vyvolané zásahy MK, ÚK, a sjezd
SO 131
142.0
142.1
142.2
142.3
ZASTÁVKA
ŠKOLA
ŠKOLA
ZASTÁVKA
ZASTÁVKA
ZASTÁVK