Situace dopravního značení - 1.část

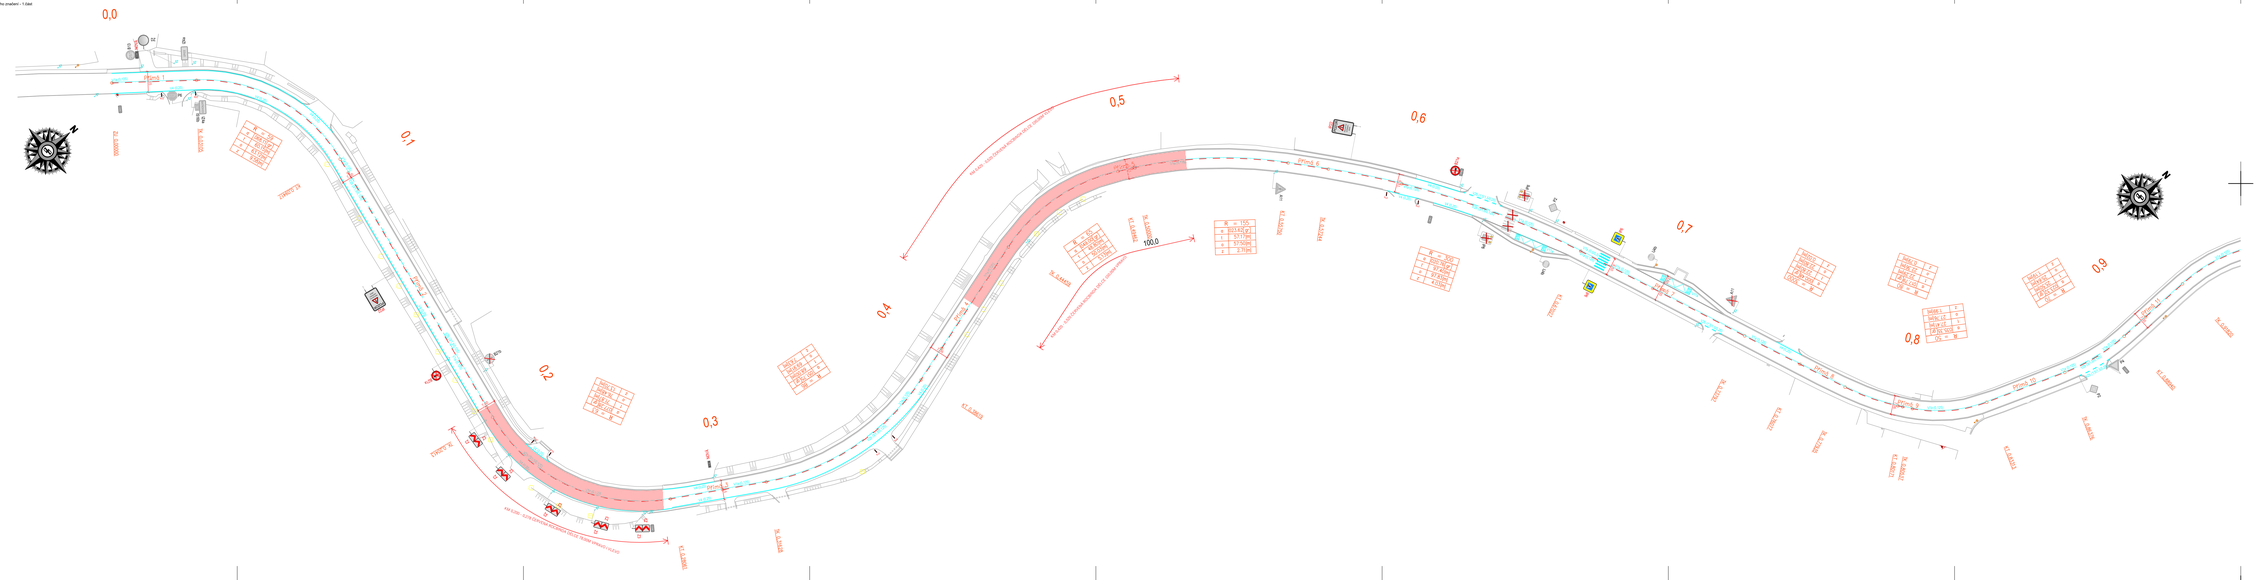
0,0
0,1
0,2
0,3
0,4
0,5
0,6
0,7
0,8
0,9
100,0
R = 155
A = 203,53 m
L = 57,17 m
T = 57,50 m
α = 21,74°