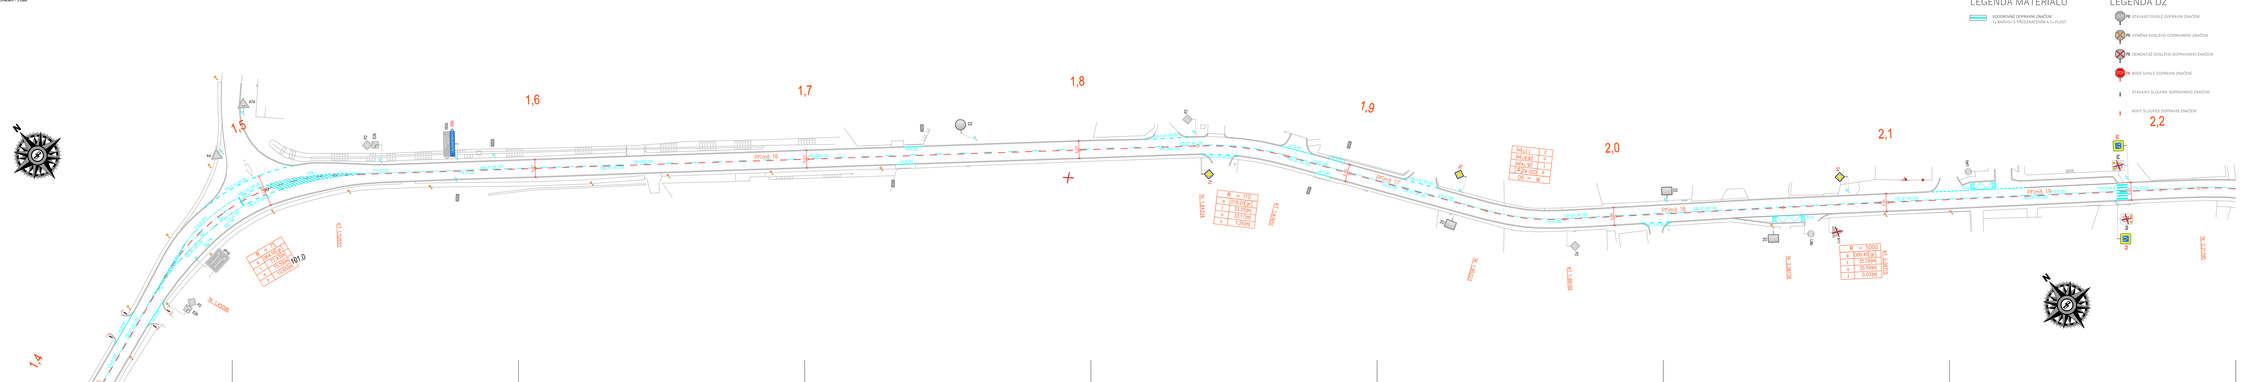Situace dopravního značení - 3.část