Situace dopravního značení - 4 část

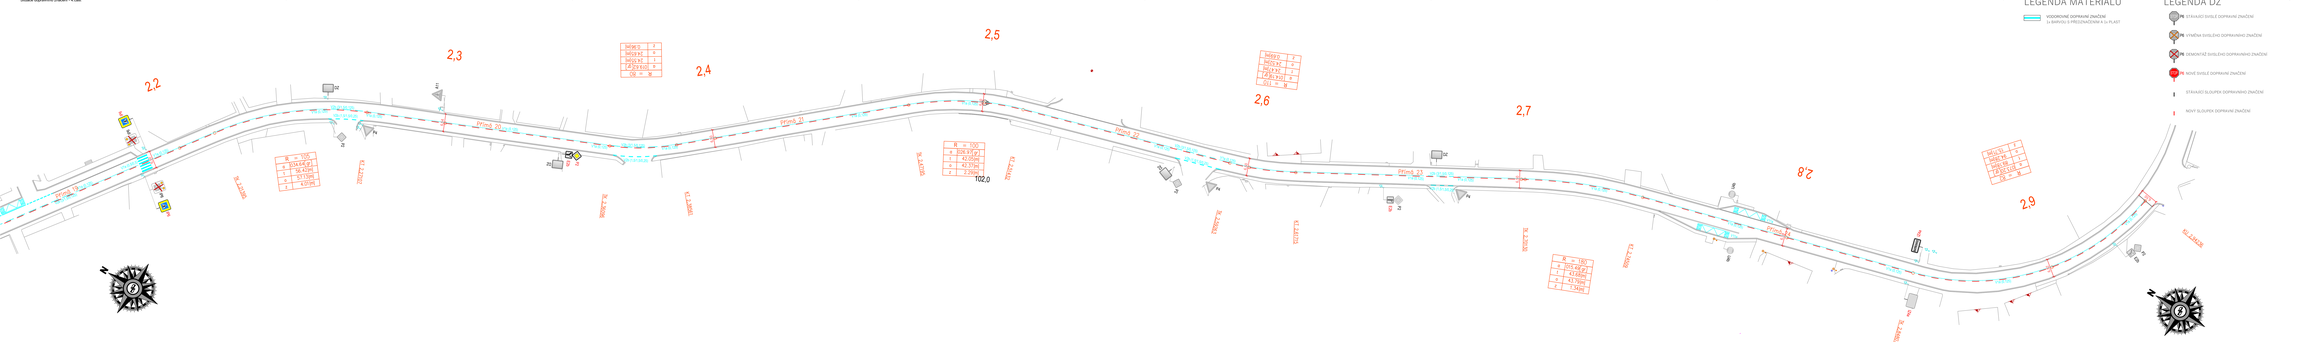

Název stavby:	I/14 Batlovice, oprava silnice DSP/PDPS
Investor:	Ředitelství silnic a dálnic s.p. Čerňovská 2020/12, 140 00 Praha 4-Kunratice IČ: 65993390 www.rsd.cz posta@rsd.cz +420 954 801 132
Místo stavby:	K.Ú. Batlovice
Zpracovatel projektu:	DI PROJEKT s.r.o. Chettiokrsko 686, 533 51 Pardubice IČO: 01873867 DIČ: CZ01873867 Hlavní projektant: Lukáš Tlasák, DiS. Autorizace: (AUTH) Čas zakázky: 06/1/2023
Zodpovědný projektant:	DI PROJEKT s.r.o. Chettiokrsko 686, 533 51 Pardubice IČO: 01873867 DIČ: CZ01873867 www.diprojekt.cz dip@diprojekt.cz +420 773 748 120 DS: ufkwy3u
Hlavní inženýr projektu:	Lukáš Tlasák, DiS. Podpis: (AUTH)
Odpovědný projektant:	Lukáš Tlasák, DiS. Podpis: (AUTH)
Kontr. projektant:	Lukáš Tlasák, DiS. Podpis: (AUTH)
Datum:	04.2024 Formát: 9xA4 Čas zakázky: 06/1/2023
Kontrolní orgán:	
Číslo výkresu:	SO 101 Křižovatka
Název přílohy:	Situace dopravního značení - 4 část
Číslo přílohy:	D.1.1.18.4
Číslo paré:	
Stupeň dokumentace:	Dokumentace pro provádění provádení a provedení stavby
Měřítko:	1:500

ČESKÁ KOMORA AUTORIZOVANÝCH INŽENÝRŮ A TECHNIKŮ
INŽENÝR - ARCHITEKT