

# Bezpečnostní úpravy na silnici I/37 Choustníkovo Hradiště - rekonstrukce a výstavba chodníků

termín 4.5. - 20.9.2026




**— trasa výstavby a rekonstrukce chodníku**

V případě minimálního zásahu do silnice I.třídy, bude použito OD 210.  
Schéma OK 236 bude použito pouze v pracovní době pro stání mechanizace a na vykládku/nakládku materiálu.  
Přístup k nemovitostem v koordinaci se stavbou.

Zhotovitel:		<b>M - STAV CZ</b>		
Kreslil:	Blanka Faltysová / 601 545 613			
Zodp. projektant:				
Kontroloval:	Zdeněk Šedivka / tel.: 605 273 134 / e-mail: sedivka@inkadz.cz			
Kraj: Královéhradecký	Okres: Trutnov	Obec: Choustníkovo Hradiště		
Akce: <b>Bezpečnostní úpravy na silnici I/37 Choustníkovo Hradiště</b>		 <b>INKA</b> <small>DOPRAVNÍ ZNAČENÍ - HRADEC KRÁLOVÉ s.r.o.</small> <small>Obránců míru 258 503 02 Předměstí n.L. IČO: 274 78 866 DIČ: CZ27478866 tel.: 495 581 318 e-mail: info@inkadz.cz web: www.inka-znaceni.cz</small>		
DOPRAVNĚ INŽENÝRSKÁ OPATŘENÍ				
DATUM	17.4.2026			
Č.ZAKÁZKY				
STUPEŇ PD	DIO			
MĚŘÍTKO	-			
FORMÁT	A3			


# Bezpečnostní úpravy na silnici I/37 Choustníkovo Hradiště - schémata

termín 4.5. - 20.9.2026

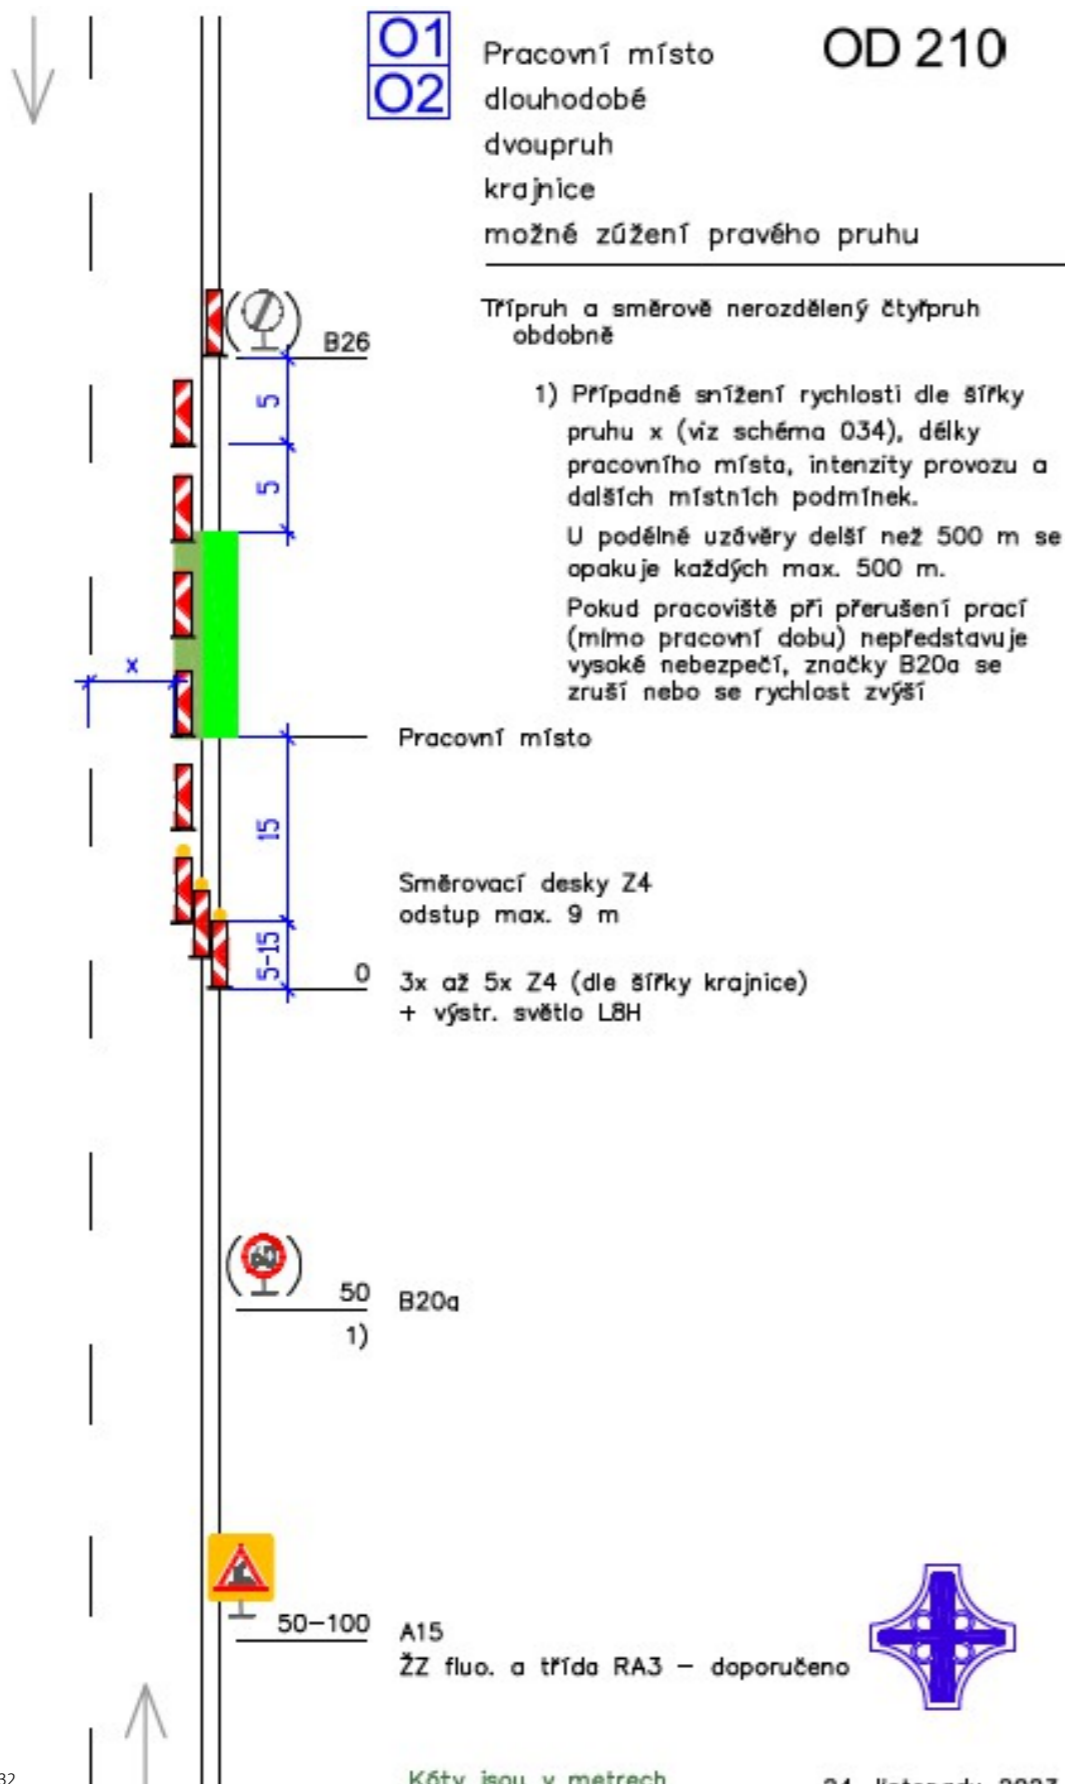

Kóty jsou v metrech

24. listopadu 2023

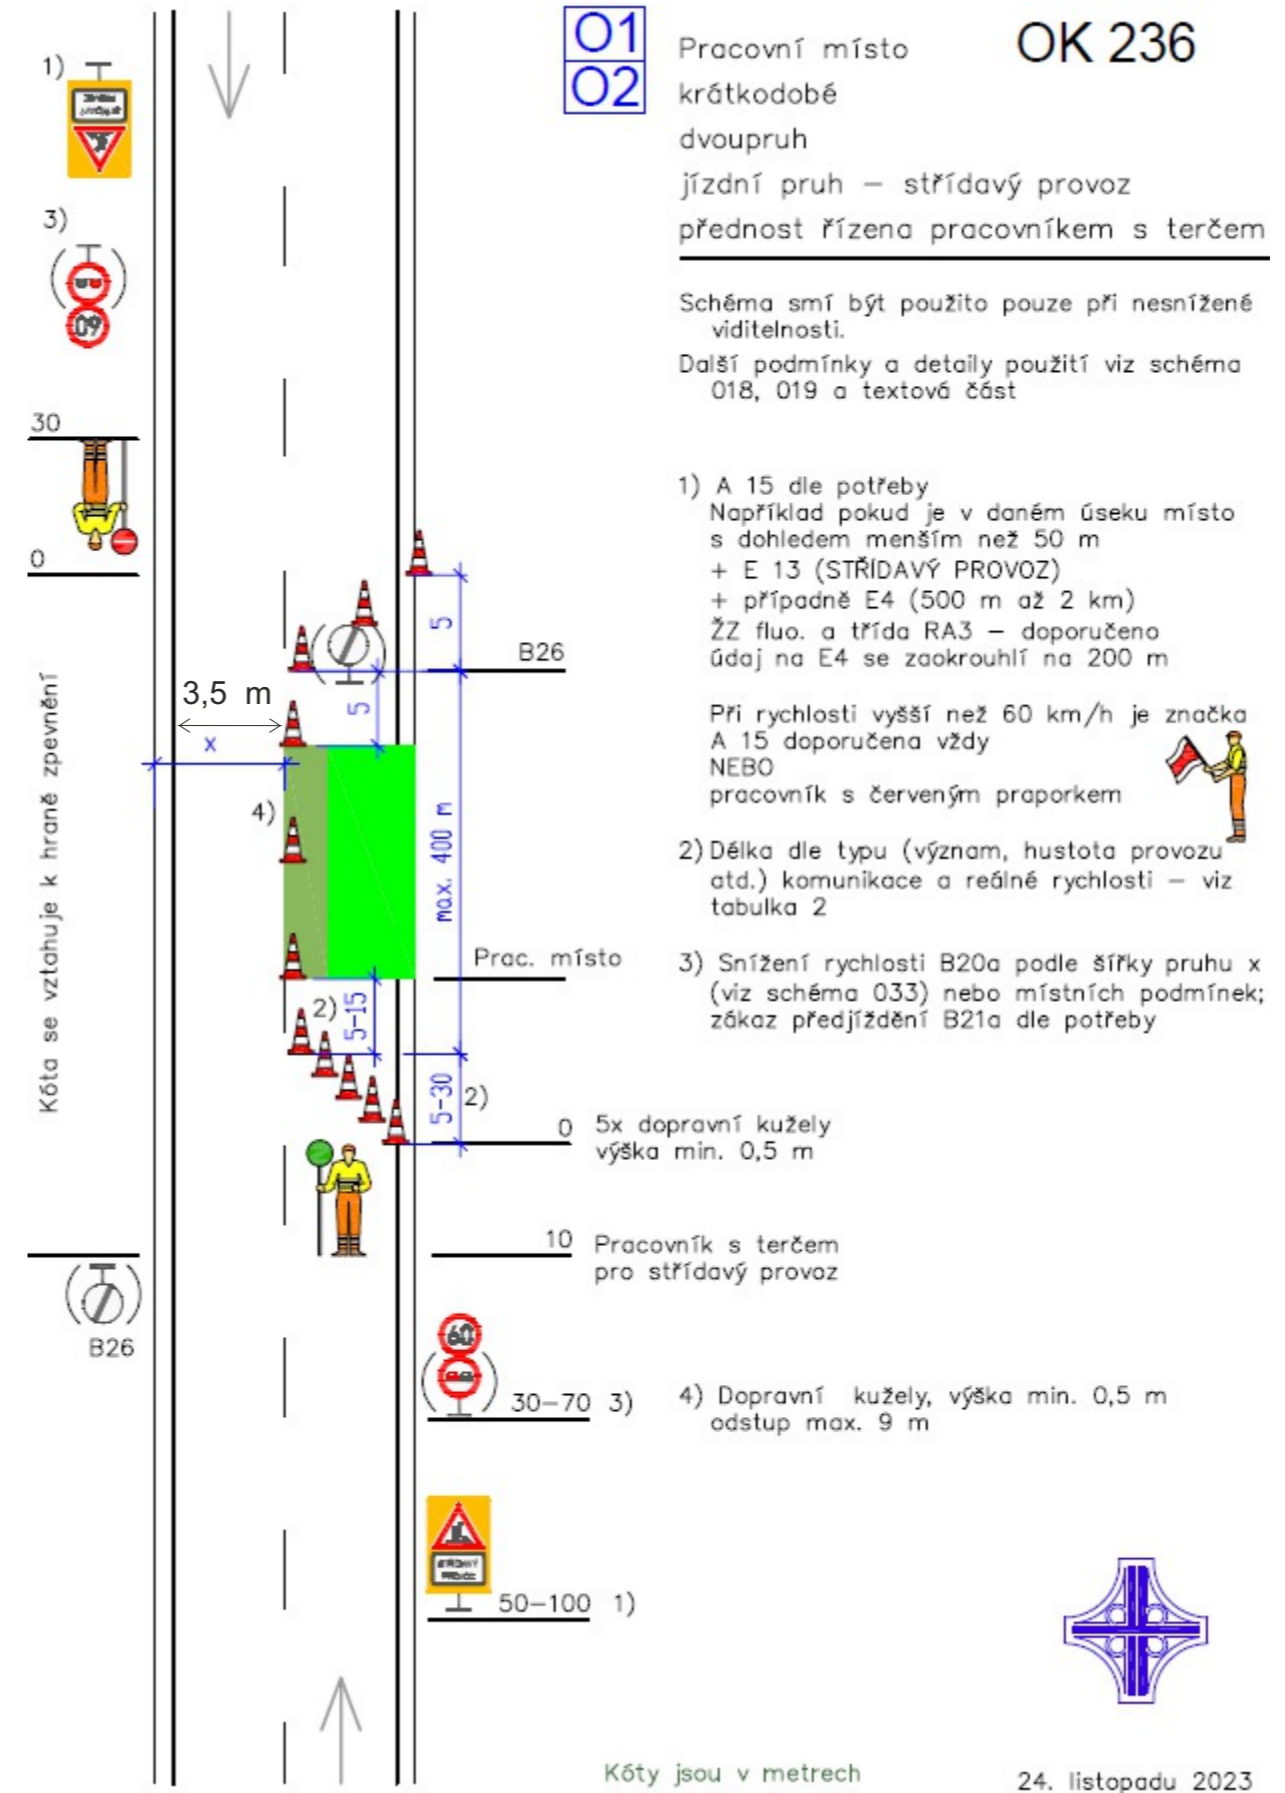

Kóty jsou v metrech

24. listopadu 2023