


Bezpečnostní úpravy na silnici I/37 Choustníkovo Hradiště - sjezdy

termín od nabytí OOP - 20.5.2026

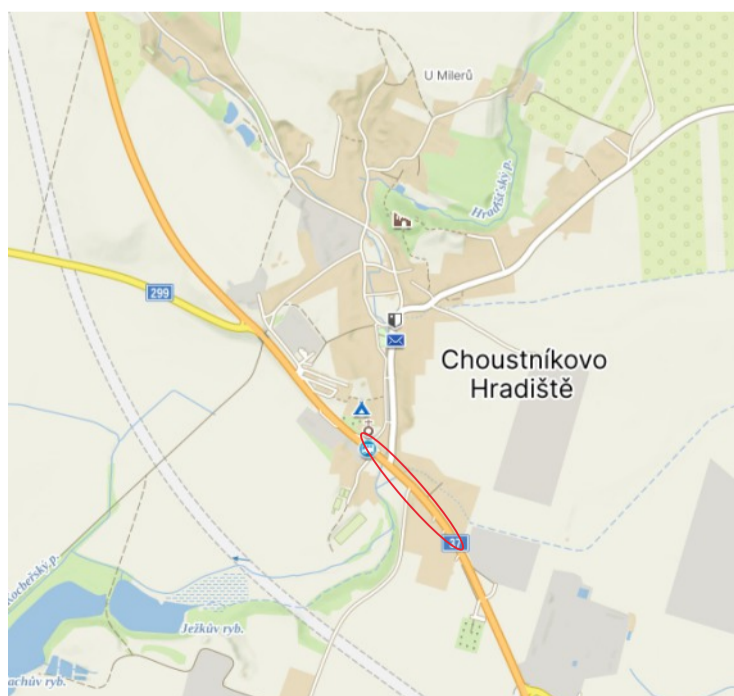

| | | |
|---|--|-----------------------------|
| Zhotovitel: | | |
|  | | |
| Kreslil: | Blanka Faltysová / 601 545 613 | |
| Zodp. projektant: | | |
| Kontroloval: | Zdeněk Šedivka / tel.: 605 273 134 / e-mail: sedivka@inkadz.cz | |
| Kraj: Královéhradecký | Okres: Trutnov | Obec: Choustníkovo Hradiště |
| Akce: | Bezpečnostní úpravy na silnici I/37 Choustníkovo Hradiště DOPRAVNĚ INŽENÝRSKÁ OPATŘENÍ | |
| DATUM | 17.4.2026 | |
| Č.ZAKÁZKY | | |
| STUPEŇ PD | DIO | |
| MĚŘÍTKO | - | |
| FORMÁT | A3 | |


INKA
DOPRAVNÍ ZNAČENÍ - HRADEC KRALOVÉ s.r.o.
Obránců míru 258
503 02 Předměstí n.L.
IČO: 274 78 866 DIČ: CZ27478866
tel.: 495 561 318
e-mail: info@inkadz.cz
web: www.inka-znaceni.cz

Bezpečnostní úpravy na silnici I/37 Choustníkovo Hradiště - sjezdy

termín od nabytí OOP - 20.5.2026

Detail 1



Detail 2



Detail 3




Přístup k nemovitostem ke kurtům v koordinaci se stavbou. Práce budou probíhat pouze 4 dny v tomto termínu.

V případě minimálního zásahu do silnice I.třídy, bude použito OD 210. Schéma OK 236 bude použito pouze v pracovní době pro stání mechanizace a na vykládku/nakládku materiálu.


Bezpečnostní úpravy na silnici I/37 Choustníkovo Hradiště - schémata

termín od nabytí OOP - 20.5.2026

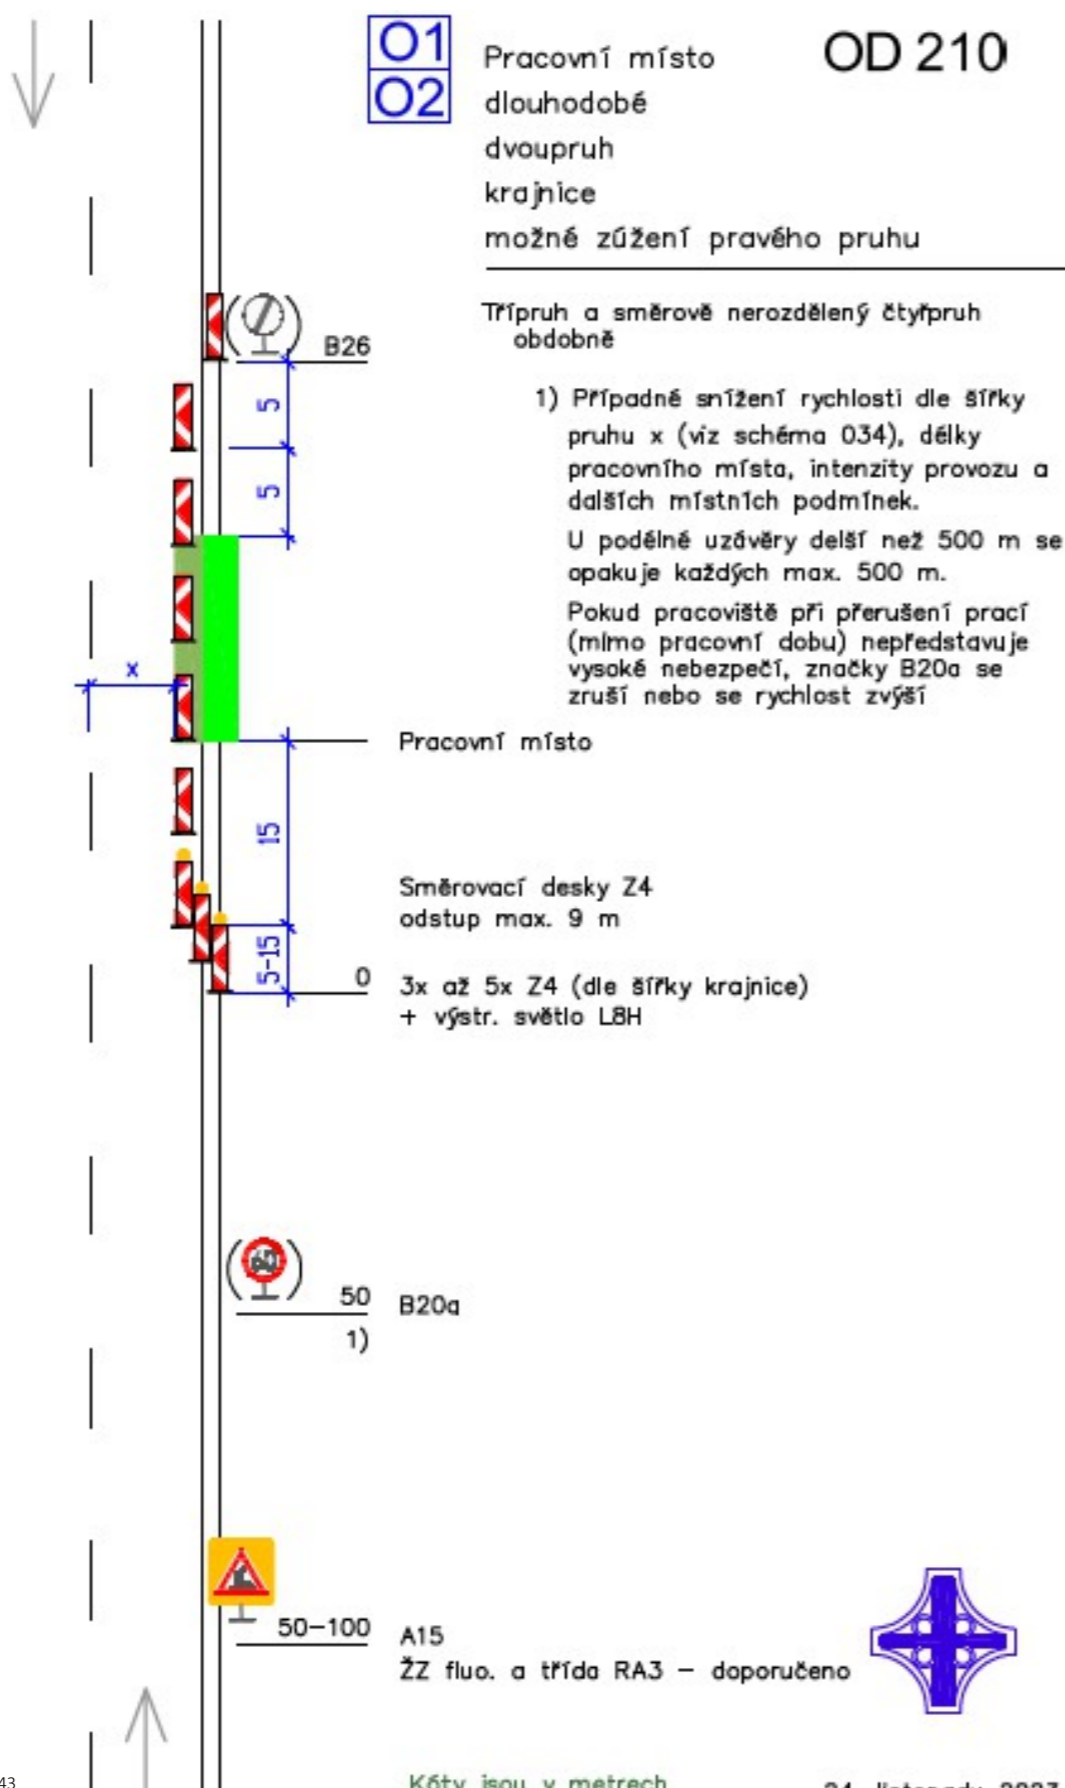

Kóty jsou v metrech

24. listopadu 2023

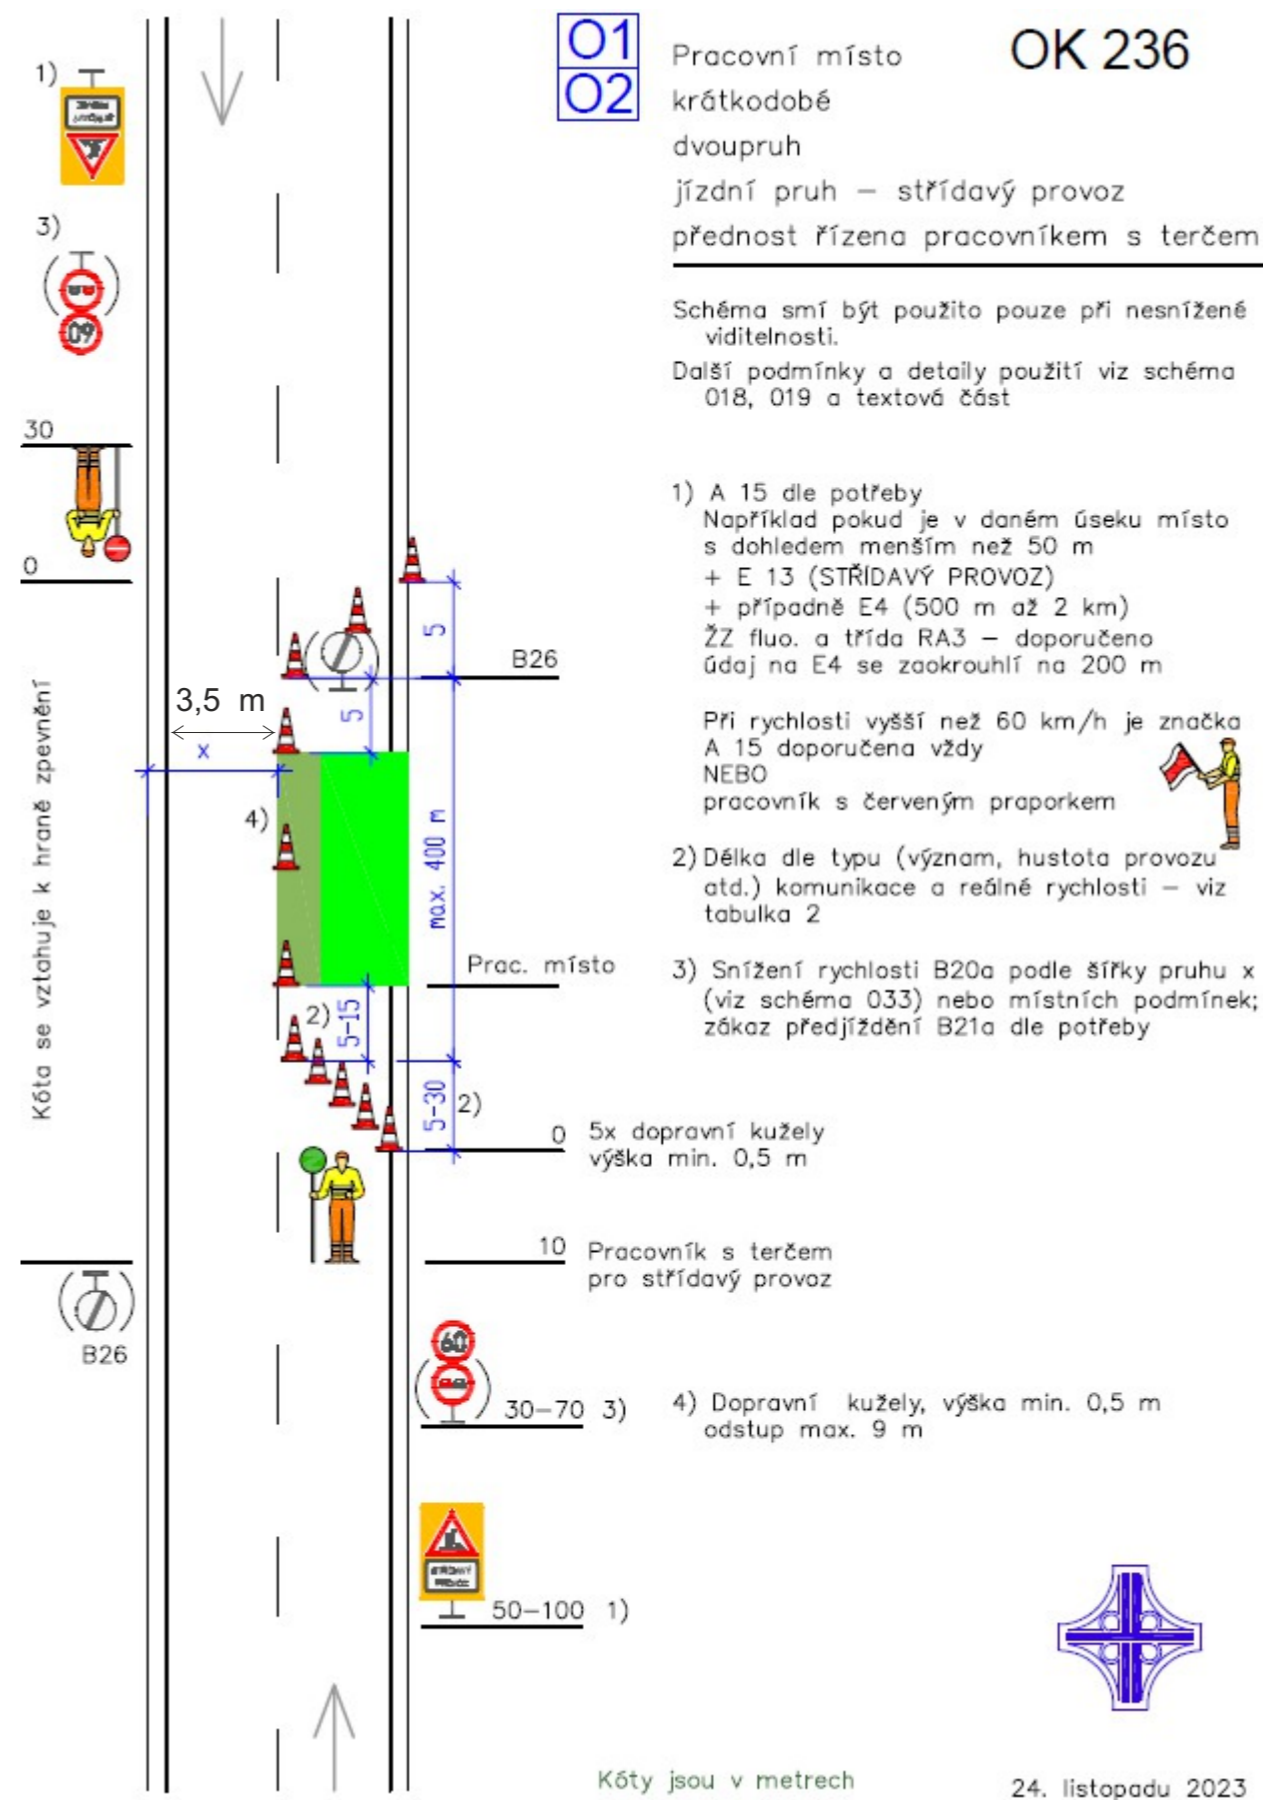

Kóty jsou v metrech

24. listopadu 2023