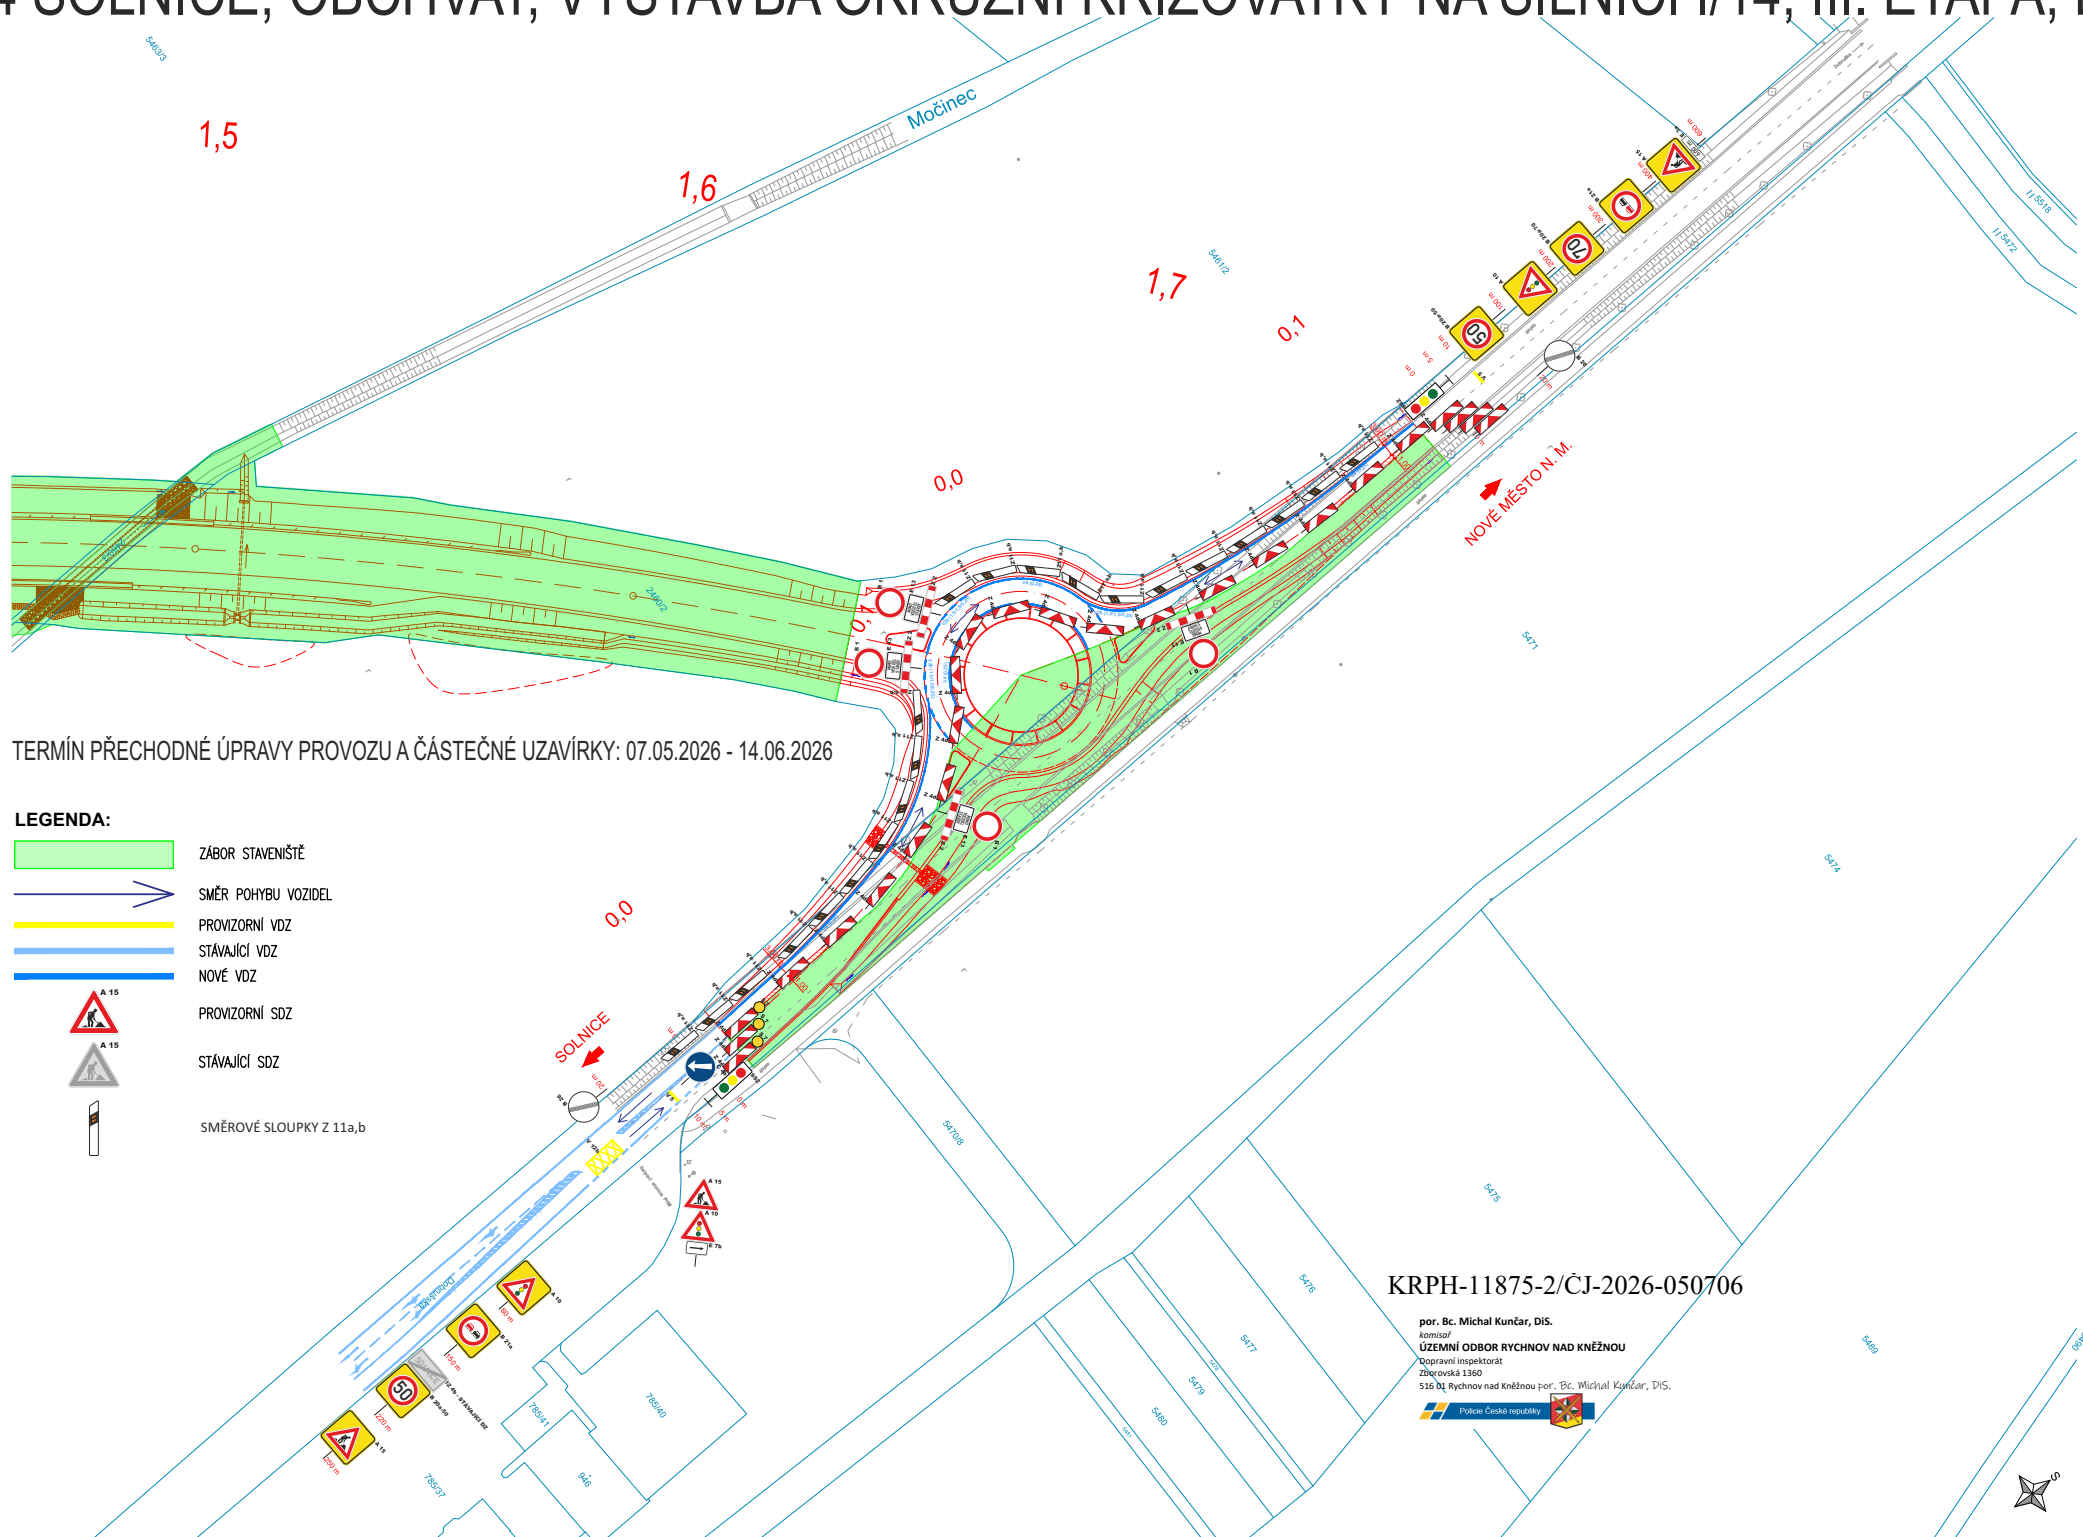
 

 







I/14 SOLNICE, OBCHVAT, VÝSTAVBA OKRUŽNÍ KŘIŽOVATKY NA SILNICI I/14, III. ETAPA, DIO



TERMÍN PŘECHODNÉ ÚPRAVY PROVOZU A ČÁSTEČNÉ UZÁVÍRKY: 07.05.2026 - 14.06.2026

LEGENDA:

-  ZÁBOR STAVENIŠTĚ
-  SMĚR POHYBU VOZIDEL
-  PROVIZORNÍ VDZ
-  STÁVAJÍCÍ VDZ
-  NOVÉ VDZ
-  PROVIZORNÍ SDZ
-  STÁVAJÍCÍ SDZ
-  SMĚROVÉ SLOUPKY Z 11a,b

KRPH-11875-2/ČJ-2026-050706

por. Bc. Michal Kunčar, DIS.
komisár
ÚZEMNÍ ODBOR RYCHNOV NAD KNĚŽNOU
Správní inspektorát
Zlídeřská 1360
536 01 Rychnov nad Kněžnou por. Bc. Michal Kunčar, DIS.

