# D35 Sadová-Plotiště - 2. etapa
## Situace DZ - km 35,0-35,9 + MÚK Plotiště

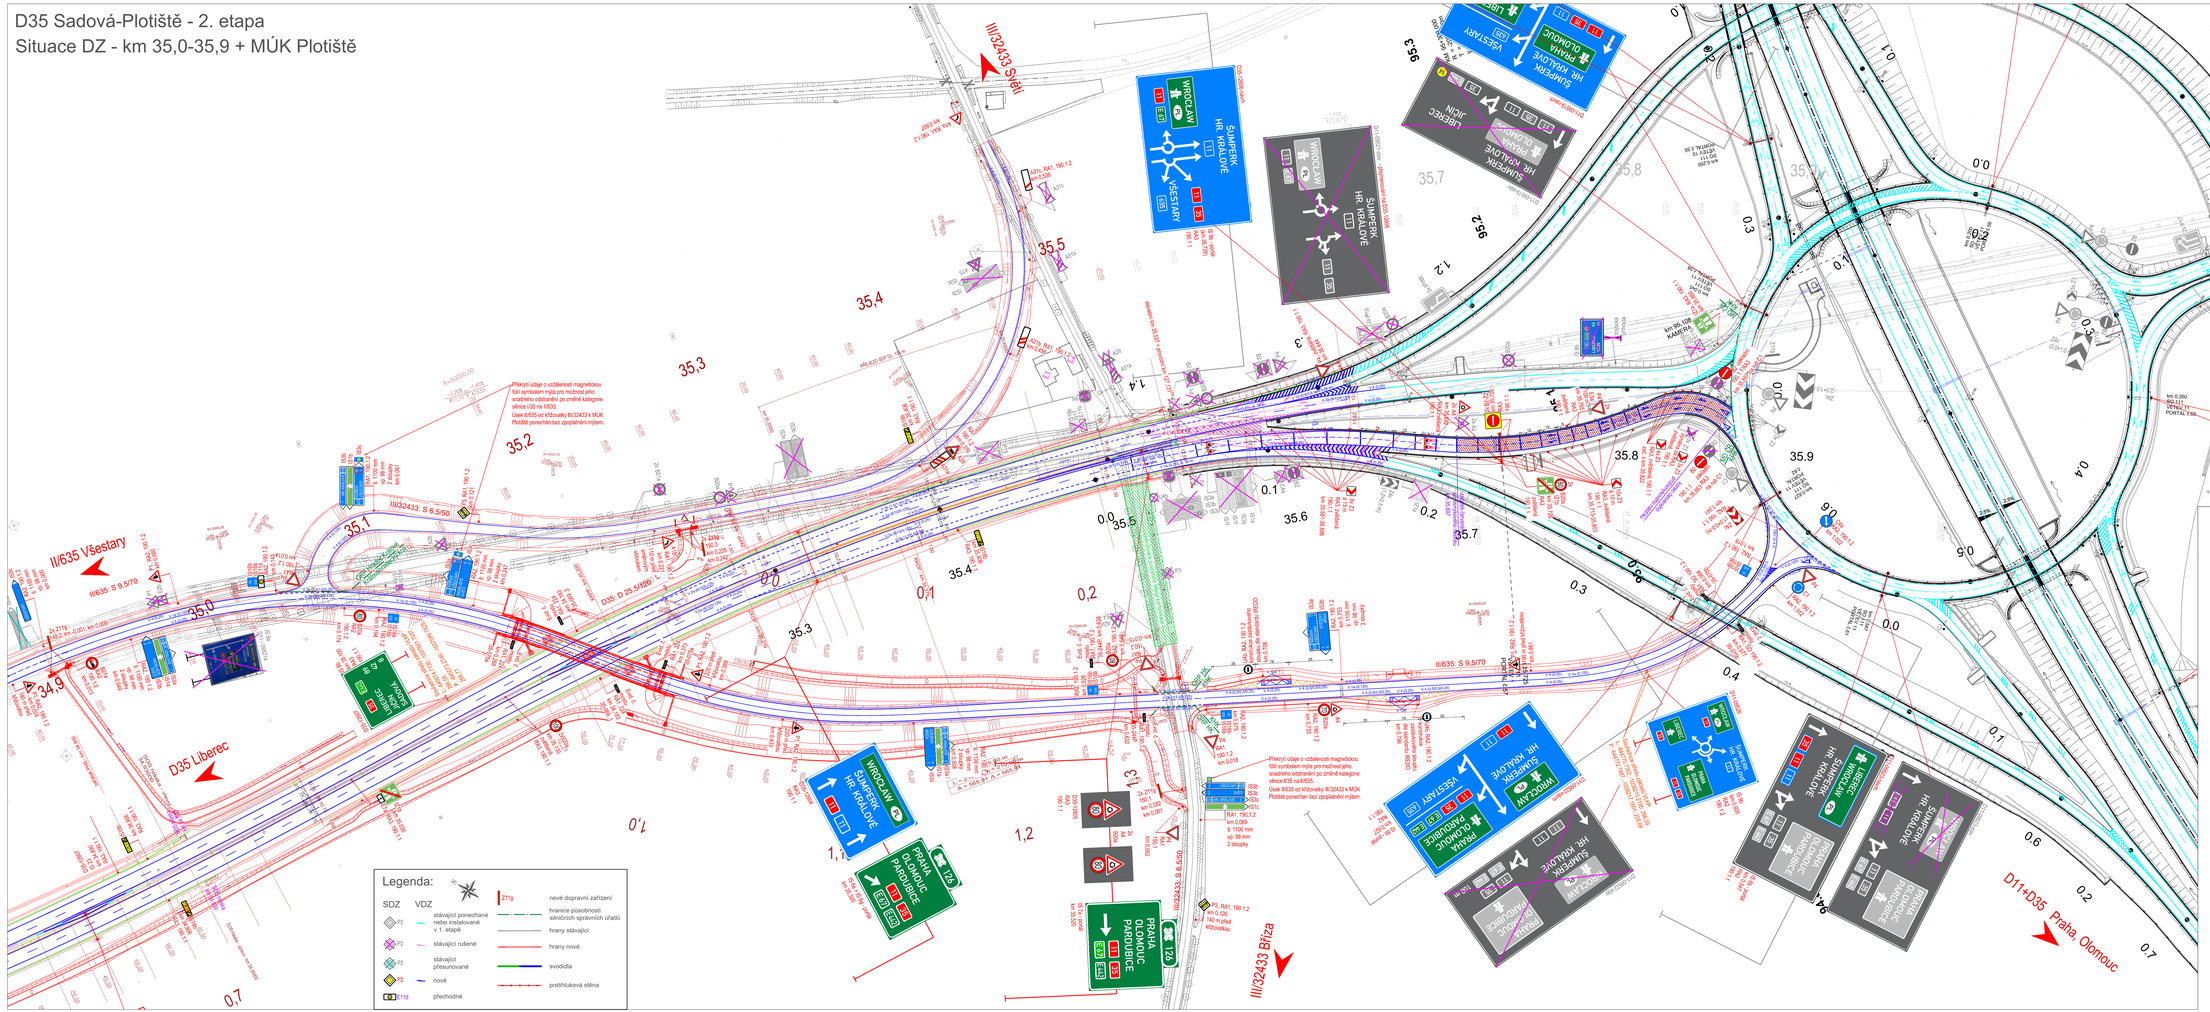


Souřadnicový systém S-JTSK, Výškový systém Bpv

| | | | |
|---|---|---|---|
| c | | | |
| b | | | |
| a | | | |
| č. | Text změny - odůvodnění | Datum | Podpis |

Název stavby:

**D35 SADOVÁ - PLOTIŠTĚ**

Objednatel stavby:
ŘEDITELSTVÍ SILNIC A DÁLNIC
Ředitelství silnic a dálnic s.p.
Čerčanská 2023/12, 140 00 Praha 4 - Kočo

Razítko:
Ředitelství silnic a dálnic s. p.
Čerčanská 2023/12, 140 00 Praha 4
Hlavní budova - Kočovská 5031 - Ulice
ROGAN 1 Hlavní - Kyjovská

Kontroloval:
Datum: Podpis:

Zhotovitel stavby: Společnost: D35 Sadová - Plotiště

MI Roads a.s.
Kolodějská 2400/4, 180 00 Praha 8 - Libeň

Doprastav, a.s.
Drieňová 27, 826 56 Bratislava

Duna Aszfalt Zártkörűen Működő Részvénytársaság
H-6060 Tiszakécske, Bihar utca 150

Razítko:
MI Roads a.s.
Kolodějská 2400/4, 180 00 Praha 8
IČ: 013 39 598
DIČ:

Kontroloval:
Datum: Podpis:

Koordinátor RDS:
Společnost D35 Sadová - Plotiště - M4 Road Design + AFRY CZ

M4 Road Design s.r.o. AFRY CZ s.r.o.

Razítko:
M4 Road Design s.r.o.
Na Hrobci 1125/3
Vinohrady, 120 00 Praha 2
IČ: 072 28 565

Kontroloval:
Datum: Podpis:

Zhotovitel RDS:
AFRY CZ s.r.o.
Magdeby 1275/13, 140 00 Praha 4
Datová schránka: eykurfq
E-mail: afryczi@afry.com

| Vypracoval: | Zodpovědný projektant: | Zkontrolovat: |
|---|---|---|
| Ing. Martin Pavlů<br>Ing. Petr Jantač | Ing. Jiří Lávic | Ing. Jiří Lávic |

Část / SO:
SO 190.1.1 - Pevné svislé a vodorovné dopravní značení ve správě ŘSD

Číslo zakázky: 24-028 | Číslo paré:
Stupeň PD: RDS
Datum: 05/2026
Měřítko: 1:1000 | Číslo výkresu: 3.2.7
Formát: 1470 x 594 mm

Název přílohy:
Situace DZ - 2. et. - hl. trasa D35, km 35,0-35,9 + MÚK Pl.