


# Přehledová mapa - D35 Sadová-Plotiště

## SO 190.1.2 - Pevné svislé a vodorovné dopravní značení ve správě KHK

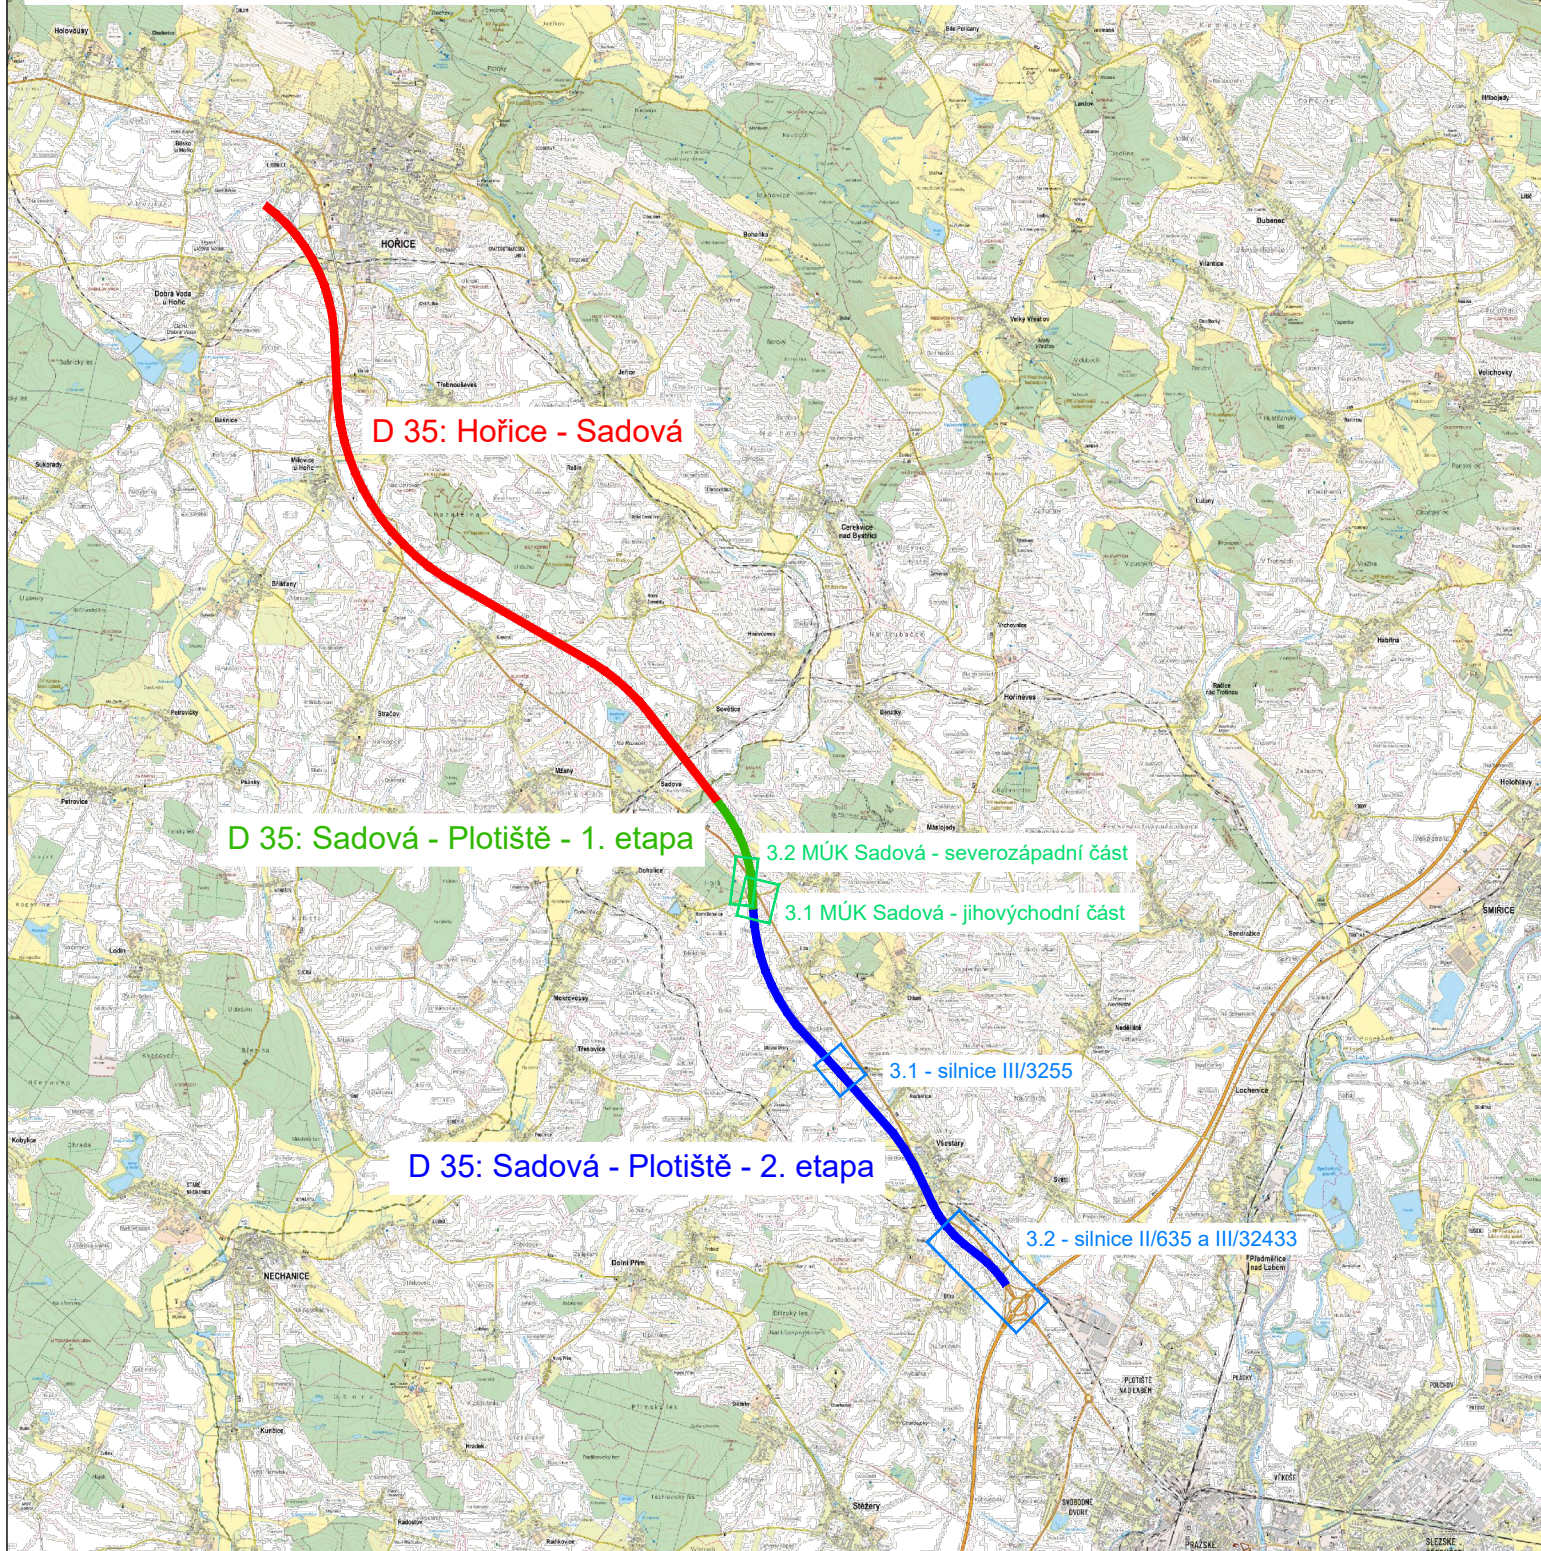

**Legenda:**

- sousední stavba D35: Hořice - Sadová
- D35: Sadová Plotiště, 1. etapa, uvedení do provozu 12/2025
- D35: Sadová Plotiště, 2. etapa, uvedení do provozu 12/2026
- situace dopravního značení v 1. etapě
- situace dopravního značení v 2. etapě

Podkladová mapa: © ČÚZK

Souřadnicový systém S-JTSK, Výškový systém Bpv

c			
b			
a			
č.	Text změny - odůvodnění	Datum	Podpis

Název stavby: **D35 SADOVÁ - PLOTIŠTĚ**

Objednatel stavby:

**ŘEDITELSTVÍ SILNIC A DÁLNIC**

Ředitelství silnic a dálnic s.p.  
Čerčanská 2023/12, 140 00 Praha 4 - Krč

Razítko:

Kontroloval:  
Datum: Podpis:

Zhotovitel stavby: Společnost: D35 Sadová - Plotiště

**MI ROADS**

MI Roads a.s.  
Koželužská 2450/4, 180 00 Praha 8 - Libeň

**Doprastav**

Doprastav, a.s.  
Drieňová 27, 826 56 Bratislava

**DUNA ASZFALT**

Duna Aszfalt Zártkörűen Működő Részvénytársaság  
HU-6060 Tiszakécske, Béke utca 150

Razítko:

Kontroloval:  
Datum: Podpis:

Koordinátor RDS: Společnost D35 Sadová - Plotiště - M4 Road Design + AFRY CZ

**M4 ROAD DESIGN**

M4 Road Design s.r.o.

**AFRY**

AFRY CZ s.r.o.

Hlavní inženýr projektu (hlavní projektant):  
Ing. Radek Cerman  
Zástupci hlavního projektanta:  
Ing. Zbyněk Karásek  
Ing. David Malina

Razítko:

Kontroloval:  
Datum: Podpis:

Zhotovitel RDS:

**AFRY**

AFRY CZ s.r.o.  
Magistrů 1275/13, 140 00 Praha 4  
Datová schránka: ay4ur5q  
E-mail: afrycz@afry.com

Vypracoval: <b>Ing. Martin Pavlů</b> <b>Ing. Petr Jantač</b>	Zodpovědný projektant: <b>Ing. Jiří Lávic</b>	Zkontroloval: <b>Ing. Jiří Lávic</b>
Část / SO: <b>SO 190.1.2 - Pevné svislé a vodorovné dopravní značení ve správě KHK</b>		Čís. zakázky: <b>24-028</b> Stupeň PD: <b>RDS</b> Datum: <b>01/2026</b>
Název přílohy: <b>Přehledová mapa</b>		Čís. paré: <b>2</b> Měřítko: <b>1:100 000</b> Formát: <b>A3</b>