D35 Sadová-Plotiště - 2. etapa

Situace DZ - MÚK Sadová

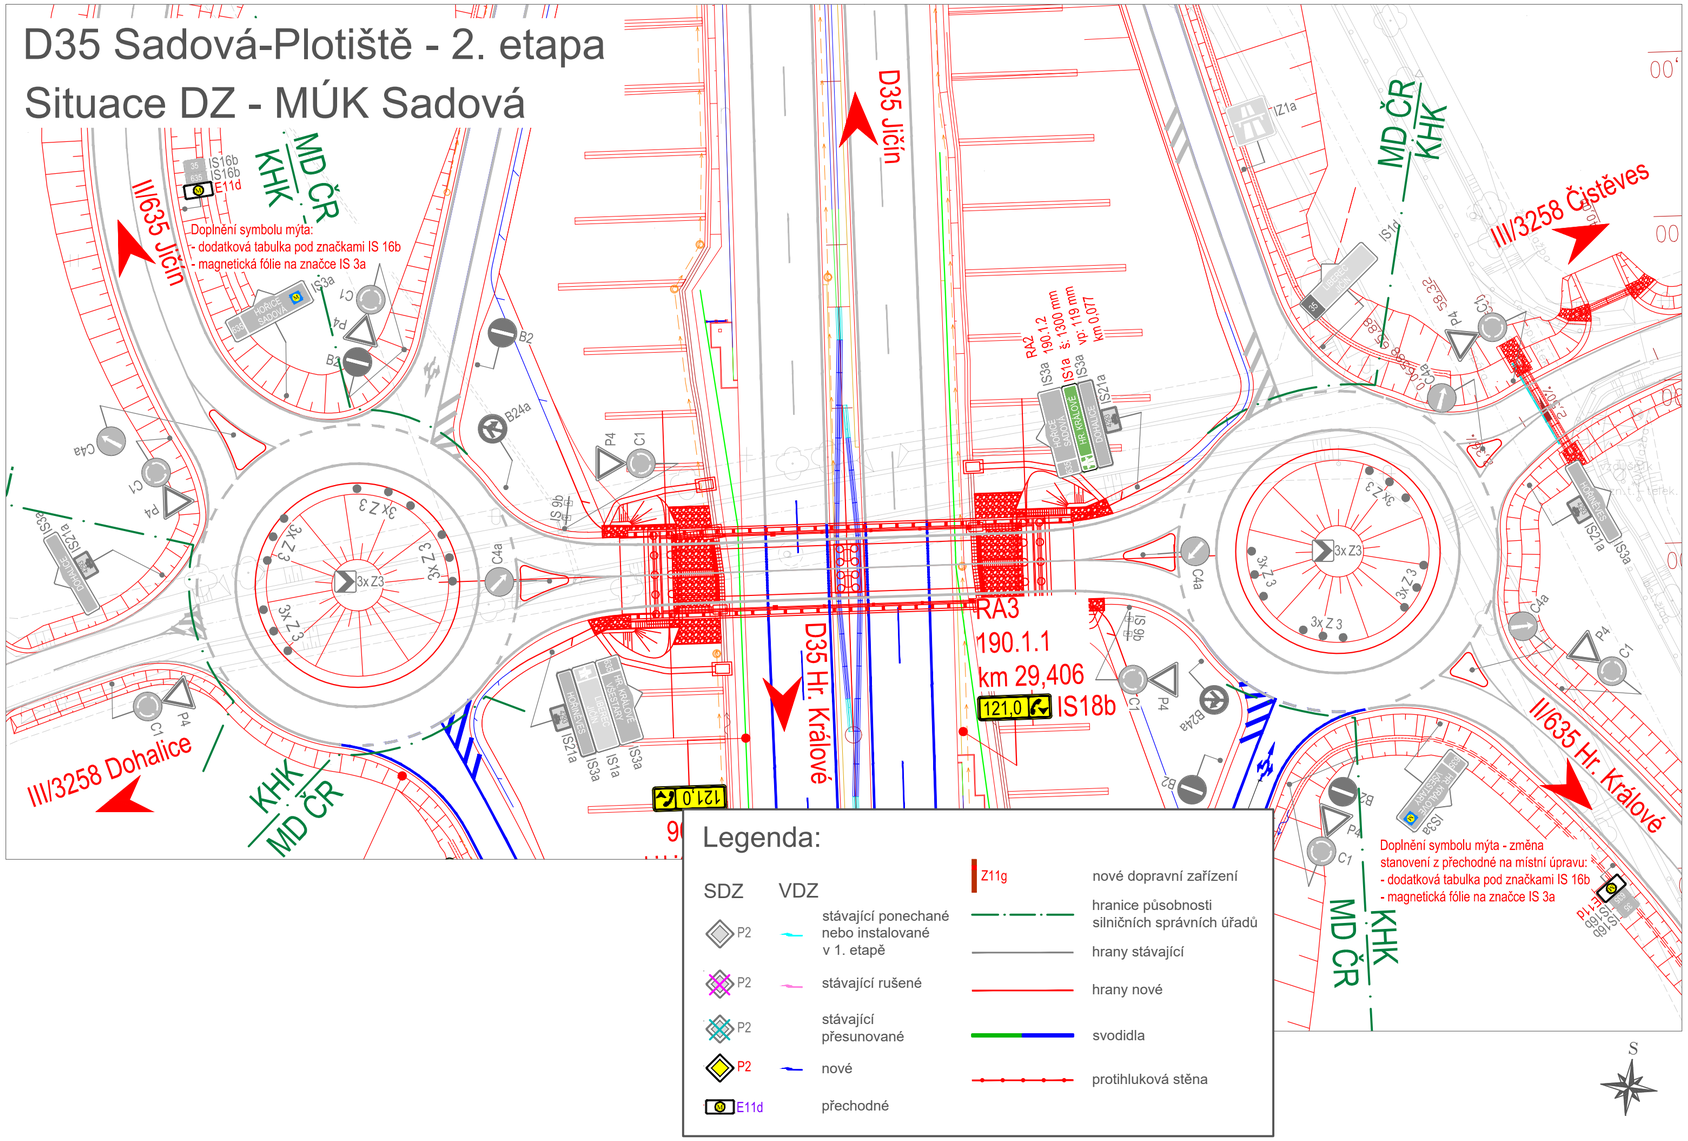

Souřadnicový systém S-JTSK, Výškový systém Bpv

č.	Text změny - odůvodnění	Datum	Podpis
c			
b			
a			

Název stavby:

D35 SADOVÁ - PLOTIŠTĚ

Objednatel stavby:

ŘEDITELSTVÍ SILNIC A DÁLNIC

Ředitelství silnic a dálnic s.p.
Čerčanská 2023/12, 140 00 Praha 4 - Krč

Razítko: Ředitelství silnic a dálnic s. p. Správa Hradec Králové Pouchovská 401 -24- 503 41 Hradec Králové

Kontroloval:
Datum: Podpis:

Zhotovitel stavby: Společnost: D35 Sadová - Plotiště

miROADS

MI Roads a.s.
Koželužská 2450/4, 180 00 Praha 8 - Libeň

Doprastav

Doprastav, a.s.
Drieňová 27, 826 56 Bratislava

DUNA ASZFALT

Duna Aszfalt Zártkörüen Működö Részvénytársaság
HU-6060 Tiszakécske, Béke utca 150

Razítko: MI Roads a.s. Koželužská 2450/4, 180 00 Praha 8 IČ 173 31 099 (056)

Kontroloval:
Datum: Podpis:

Koordinátor RDS:
Společnost D35 Sadová - Plotiště - M4 Road Design + AFRY CZ

M4 ROAD DESIGN — M4 Road Design s.r.o.

AFRY — AFRY CZ s.r.o.

Hlavní inženýr projektu (hlavní projektant): Ing. Radek Čerman
Zástupci hlavního projektanta: Ing. Zbyněk Karásek, Ing. David Malina

Razítko: M4 ROAD DESIGN — M4 Road Design s.r.o. Koželužská 2246/5 180 00 Praha 8 IČ: 072 29 585

Kontroloval:
Datum: Podpis:

Zhotovitel RDS:

AFRY

AFRY CZ s.r.o.
Magistrů 1275/13, 140 00 Praha 4
Datová schránka: ay4ur5q
E-mail: afrycz@afry.com

Vypracoval:	Zodpovědný projektant:	Zkontroloval:
Ing. Martin Pavlů Ing. Petr Jantač	Ing. Jiří Lávic	Ing. Jiří Lávic

Část / SO:

SO 190.1.2 - Pevné svislé a vodorovné dopravní značení ve správě KHK

Čís. zakázky:	24-028	Čís. paré:	
Stupeň PD:	RDS		
Datum:	05/2026		
Měřítko:	1:500	Čís. přílohy:	3.2.1
Formát:	A 3		

Název přílohy:

Situace DZ - 2. etapa - MÚK Sadová