D35 Sadová-Plotiště
Situace DZ - MÚK Plotiště

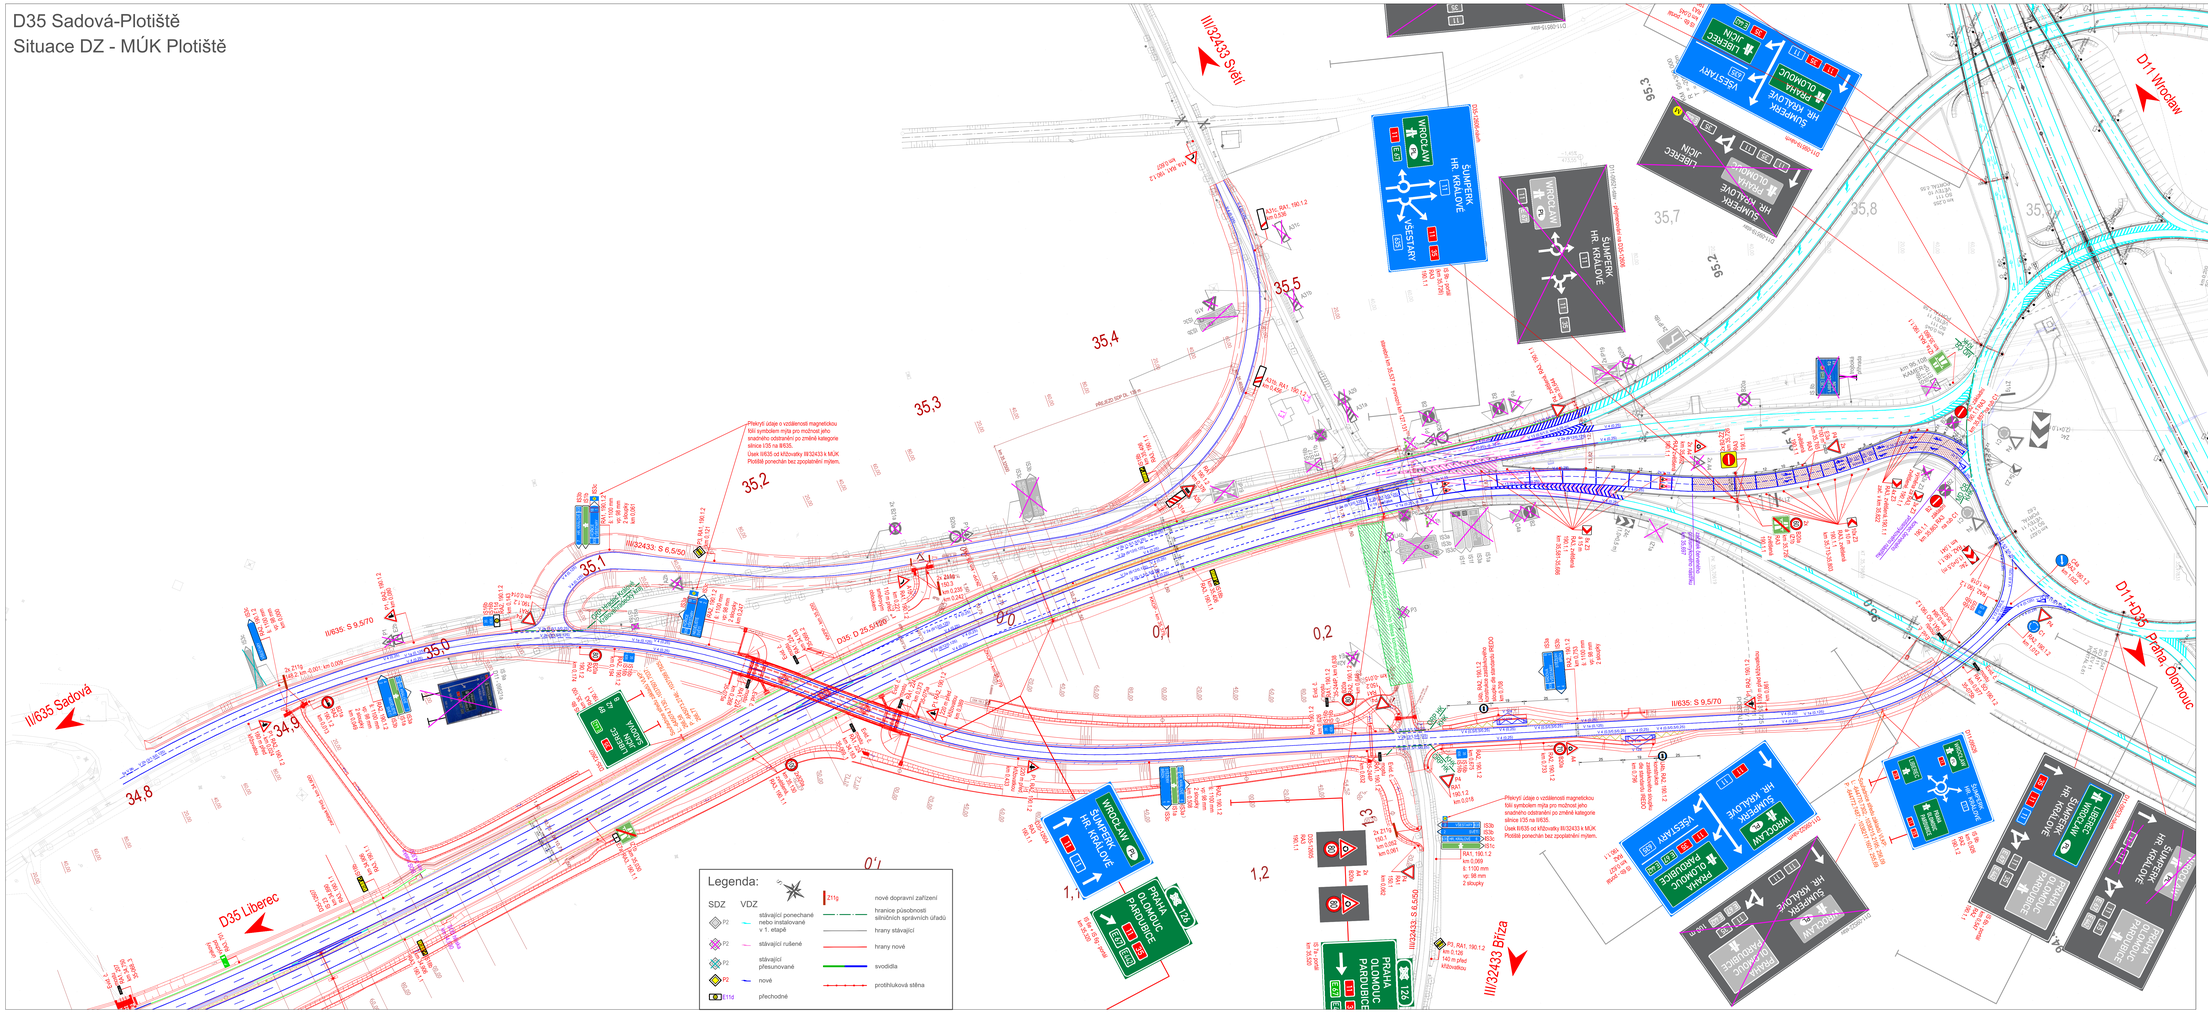

Souřadnicový systém S-JTSK, Výškový systém Bpv

c			
b			
a			
č.	Text změny - odůvodnění	Datum	Podpis

Název stavby:

D35 SADOVÁ - PLOTIŠTĚ

Objednatel stavby:

Ředitelství silnic a dálnic s.p.
Čerčanská 2023/12, 140 00 Praha 4 - Kočo

Razítko:

Datum: Podpis:

Zhotovitel stavby: Společnost: D35 Sadová - Plotiště

MI Roads a.s.
Kodaňská 2490/4, 180 00 Praha 8 - Libeň

Doprastav, a.s.
Drieňová 27, 826 56 Bratislava

Duna Aszfalt Zártkörűen Működő Részvénytársaság
HU-6060 Tiszakécske, Bihar utca 150

Razítko:

Datum: Podpis:

Koordinátor RDS: Společnost D35 Sadová - Plotiště - M4 Road Design + AFRY CZ

M4 Road Design s.r.o.

AFRY CZ s.r.o.

Hlavní dílčí projekt: (hlavní projektant) Ing. Radek Černoch
Zástupci hlavního projektanta: Ing. Zdeněk Kučera, Ing. David Máčko

M4 Road Design s.r.o.
Kodaňská 2490/4
180 00 Praha 8
IČ: 073 29 565

Razítko:

Datum: Podpis:

Zhotovitel RDS:

AFRY CZ s.r.o.
Magdeny 1275/13, 140 00 Praha 4
Datová schránka: eyikurfq
E-mail: afryczj@afry.com

Vypracoval:	Zodpovědný projektant:	Zkontrolovat:
Ing. Martin Pavlů Ing. Petr Jantač	Ing. Jiří Lávic	Ing. Jiří Lávic

Část / SO:

SO 190.1.2 - Pevné svislé a vodorovné dopravní značení ve správě KHK

Číslo zakázky: 24-028 | Číslo paré:

Stupeň PD: RDS

Datum: 05/2026

Název přílohy:

Situace DZ - 2. etapa - sil. II/635 u MÚK Plotiště a III/32433

Měřítko: 1:1000 | Číslo přílohy: 3.2.3

Formát: 1470 x 594 mm