


| REVIZE Č. | OBSAH REVIZE | DATUM REVIZE |
|---|---|---|
| 10 | | |
| 09 | | |
| 08 | | |
| 07 | | |
| 06 | | |
| 05 | | |
| 04 | | |
| 03 | | |
| 02 | | |
| 01 | | |

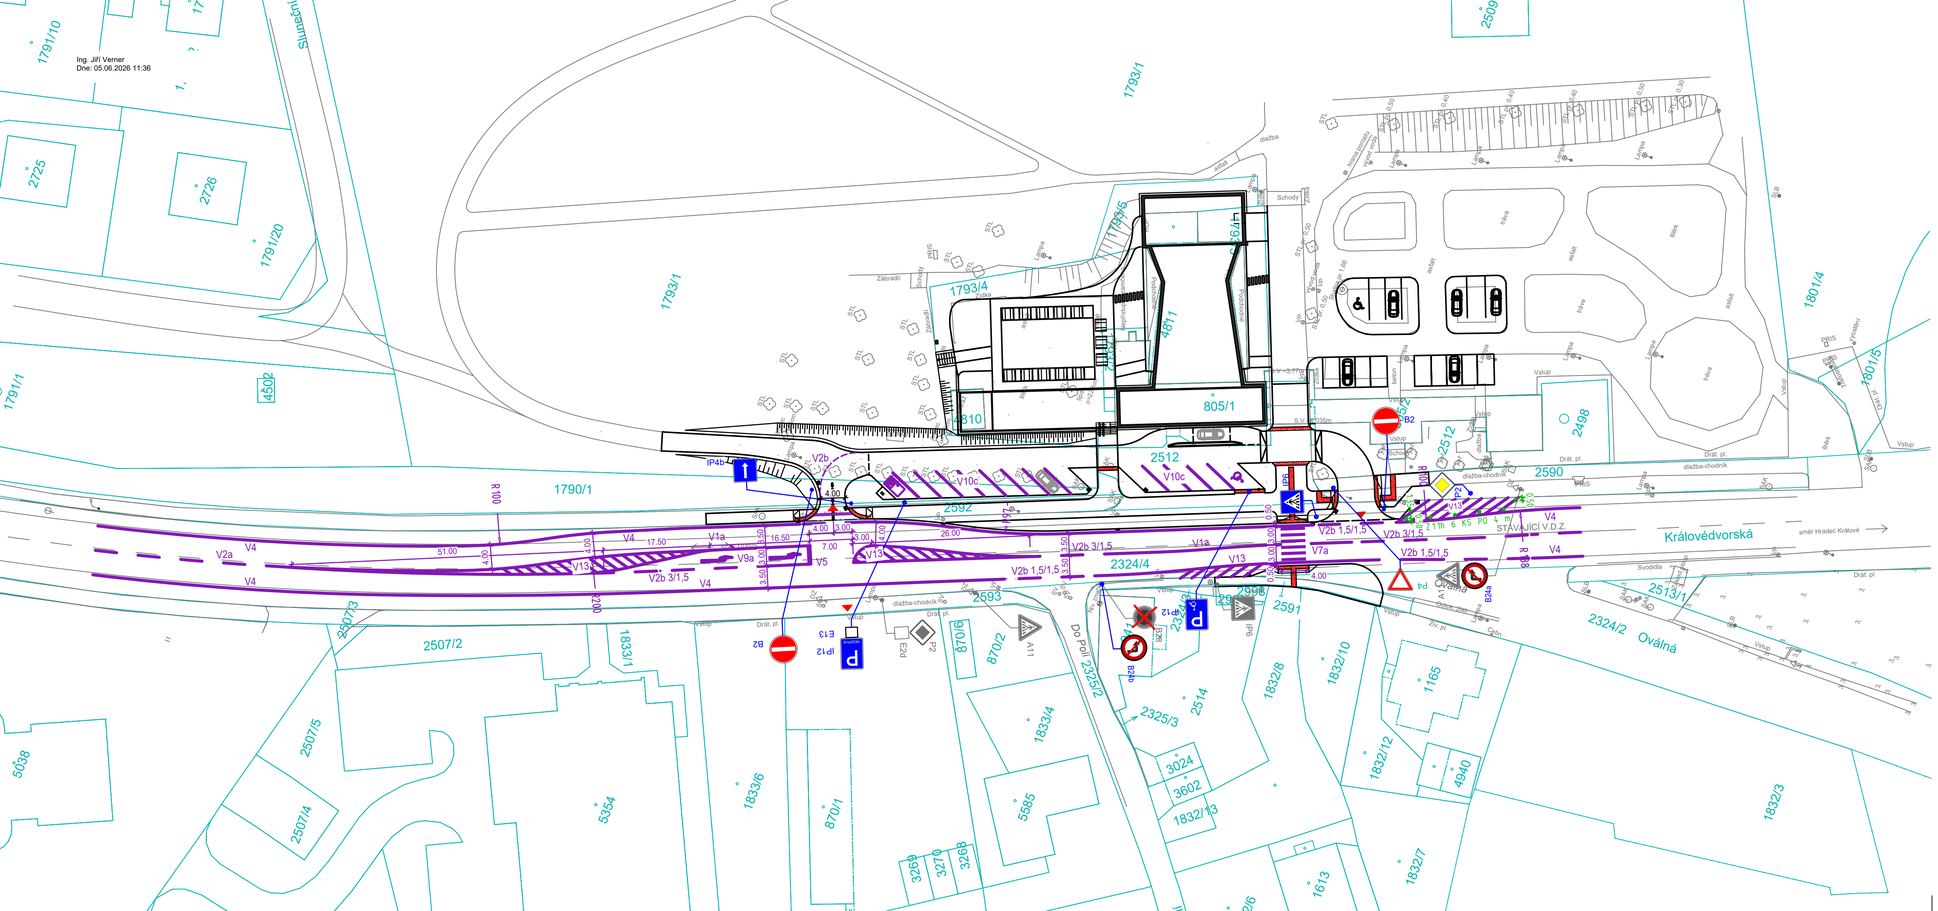



Autor
ADR
A: Libínská 3127/1, Praha 5
T: 257 210 252
E: adr@adr.cz
www.adr.cz


±0,000 = 449,12 m n. m.
souř. systém JTSK, výškový systém BpV

Investor:
Pivovar Trautenberk, a.s.
Horní Malá Úpa 87
542 27 Malá Úpa
IČO: 04186982

Generální projektant:
ATIP a.s.
Architektonické, projektová a inženýrská společnost
PRAŽSKÁ 149, TRUTNOV 541 01, TEL.: 499 859 011, info@atip.cz
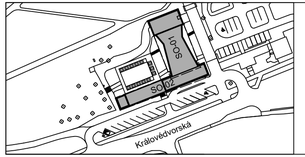
| Vedoucí projektu | Hlavní inženýr projektu |
|---|---|
| Ing. Michal Bedrník | Ing. Lukáš Najman |

Zpracovatel dílu:
ATIP a.s.
Architektonické, projektová a inženýrská společnost
PRAŽSKÁ 149, TRUTNOV 541 01, TEL.: 499 859 011, info@atip.cz

| Zodpovědný projektant dílu | Vypracoval | Kontroloval |
|---|---|---|
| Ing. David Pauzar | Ing. David Pauzar | Ing. Michal Bedrník |

stavba
TRUTNOV - BOJIŠTĚ
RESTAURACE TRAUTENBERK

stupeň dokumentace
Dokumentace pro provedení stavby

zakázkové číslo
230303

objekt (SO)
SO-20 - Pozemní komunikace a zpevněné plochy

měřítko
1:500

díl / profese
D.1.5.1. - PK - Pozemní komunikace a zpevněné plochy

datum dokončení - revize 00
12.2024

datum revize

název přílohy
SITUACE DOPRAVNÍHO ZNAČENÍ

| stupeň | SO/PS | číslo výkresu | revize |
|---|---|---|---|
| DPS | SO-20 | PK.05 | 00 |