SITUACE DIO FÁZE 2, M 1:250

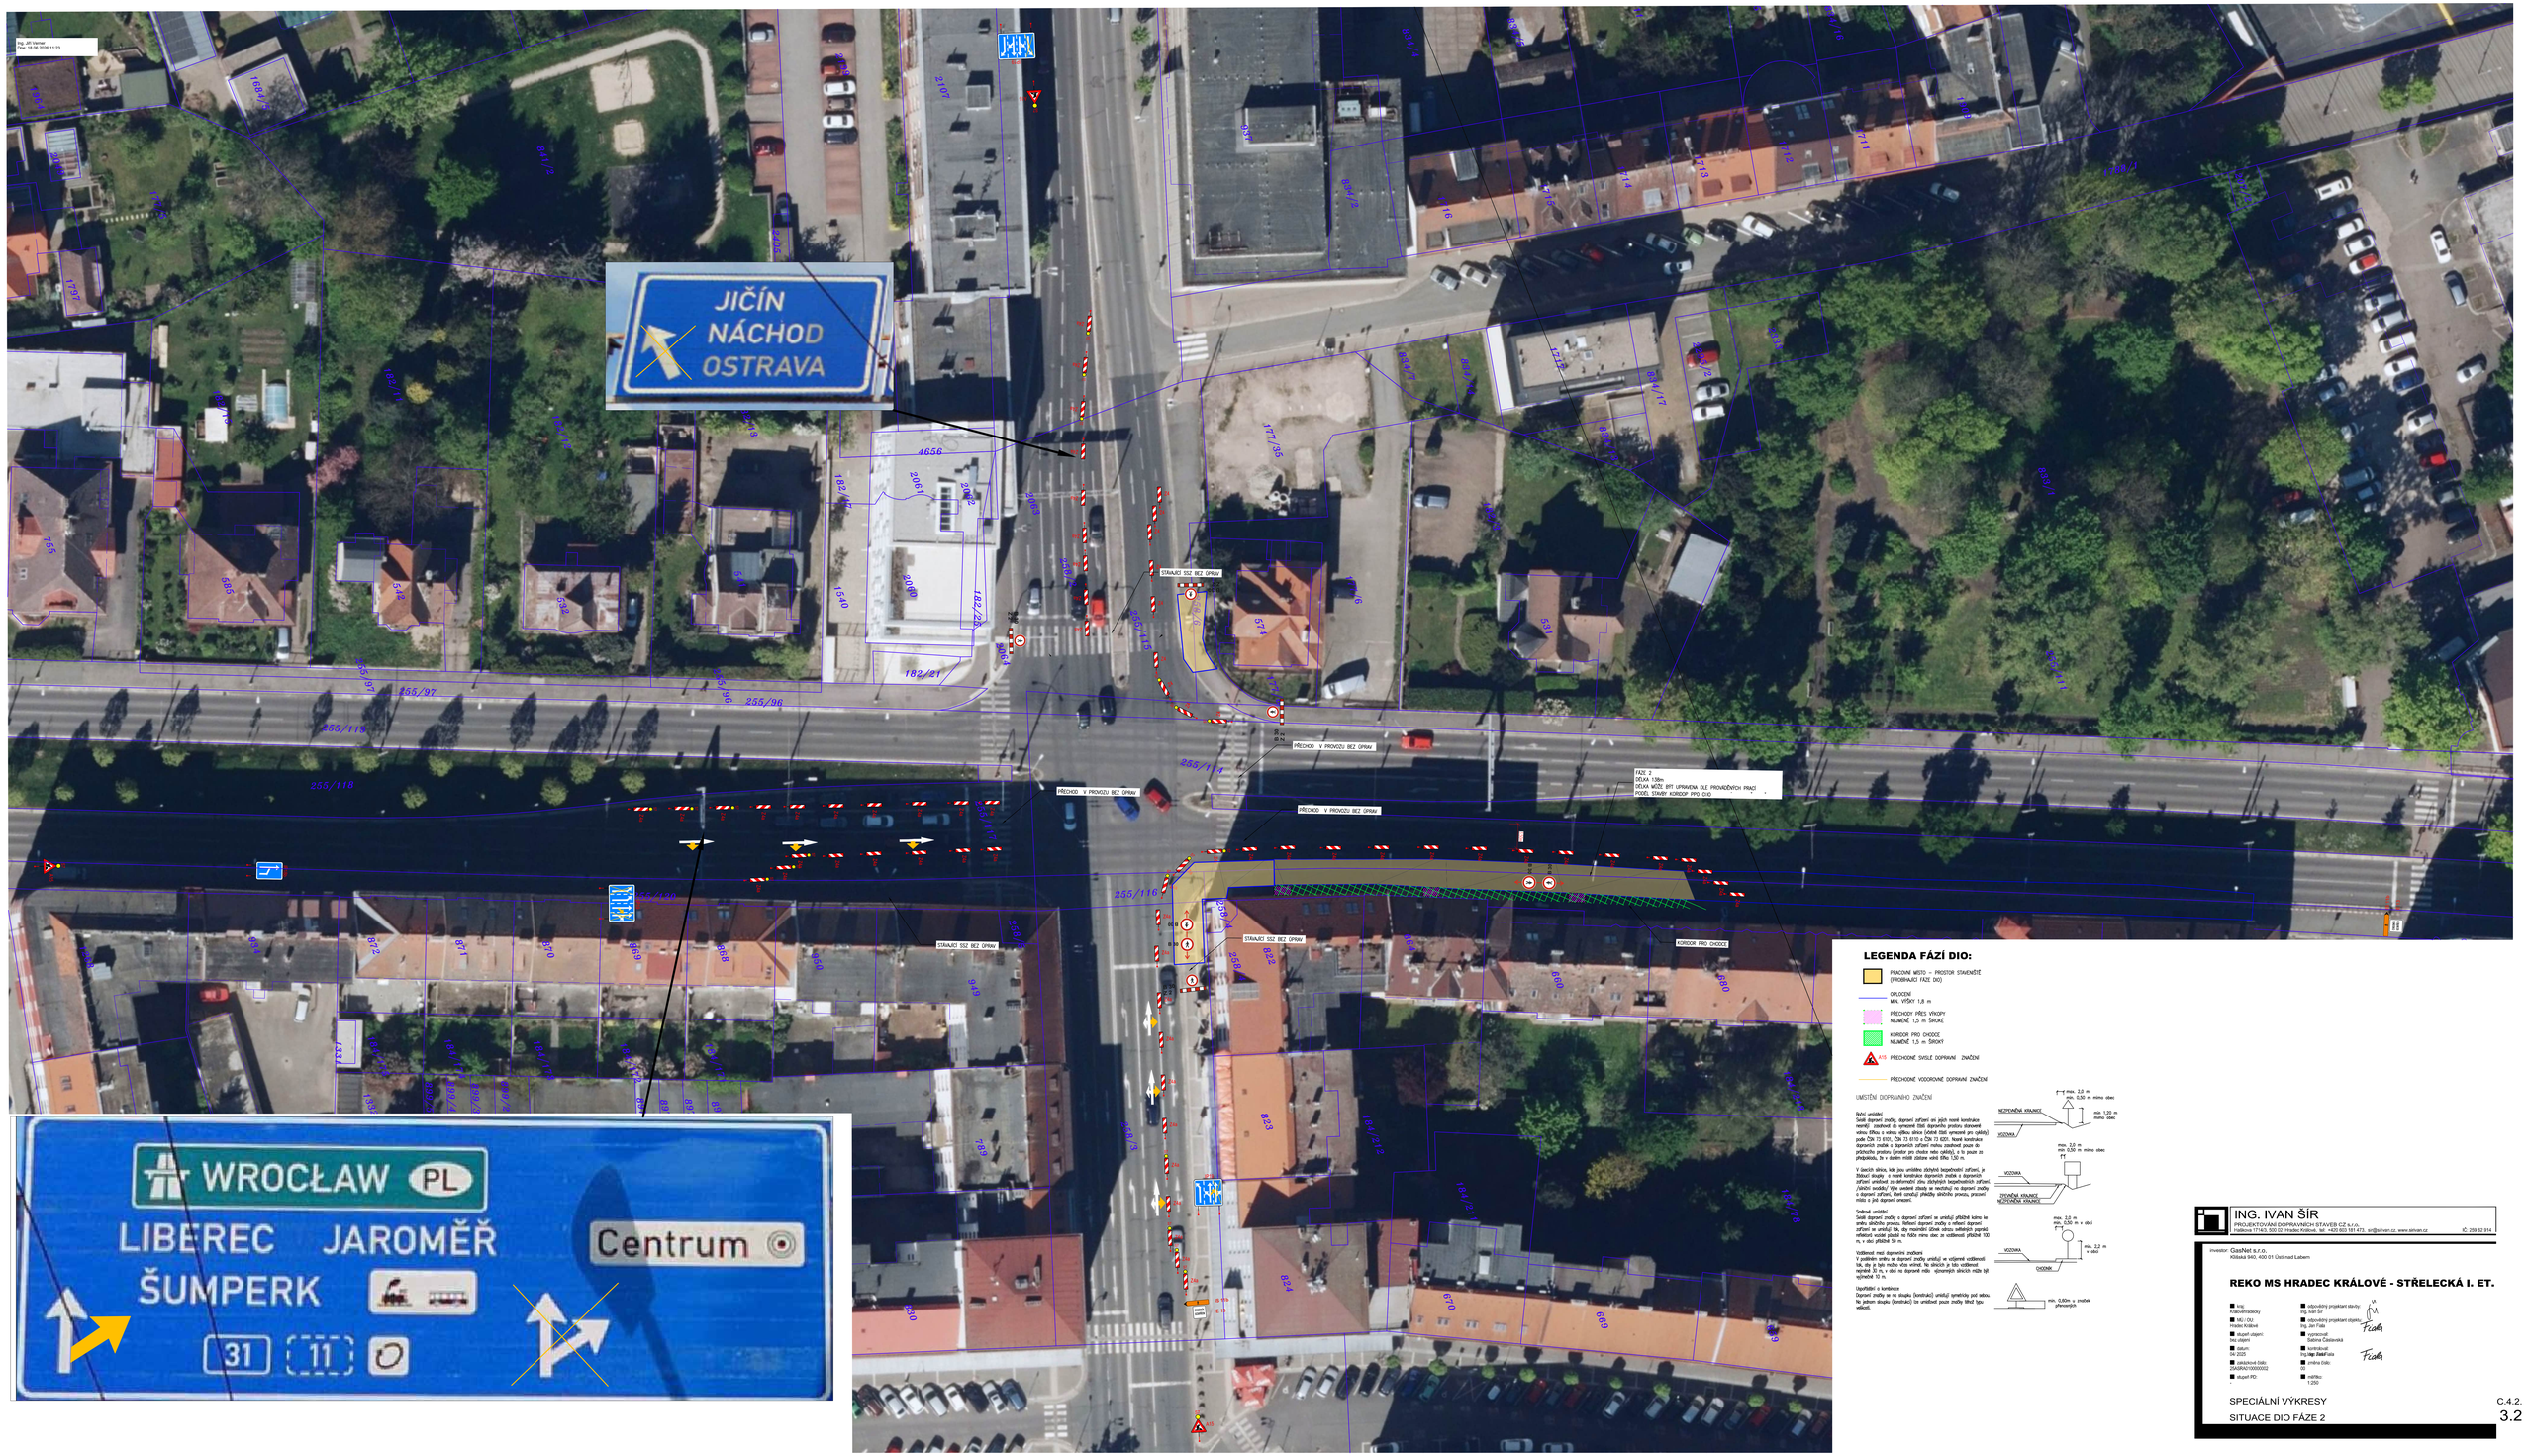

LEGENDA FÁZÍ DIO:

- PRACOVNÍ MÍSTO – PROSTOR STAVENIŠTĚ (PROBÍHAJÍCÍ FÁZE DIO)
- OPLOCENÍ MIN. VÝŠKY 1,8 m
- PŘECHODY PŘES VÝKOPY NEJMÉNĚ 1,5 m ŠIROKÉ
- KORIDOR PRO CHODCE NEJMÉNĚ 1,5 m ŠIROKÝ
- IP5 PŘECHODNÉ SVISLÉ DOPRAVNÍ ZNAČENÍ
- PŘECHODNÉ VODOROVNÉ DOPRAVNÍ ZNAČENÍ

UMÍSTĚNÍ DOPRAVNÍHO ZNAČENÍ

Boční umístění
Svislé dopravní značky, dopravní zařízení ani jejich nosné konstrukce nesmějí zasahovat do vymezené šířkové dopravního prostoru stanoveného výškou 4,5m a volnou výškou silnice (volná šířka vymezená pro cyklisty) podle ČSN 73 6101, ČSN 73 6110 a ČSN 73 6201. Nosné konstrukce dopravních značek a dopravních zařízení mohou zasahovat pouze do požadovaného prostoru (prostor pro chodce nebo cyklisty), a to pouze ze přepážkového, že v úseku mimo obce šířka 1,25m.

V úsecích silnice, kde jsou umístěny zábrany bezpečnostní zařízení, je žádoucí dodržet v nosné konstrukce dopravních značek a dopravních zařízení umístěné za zábranami silnic dodržených bezpečnostních zařízení, /těchto svodidel/ výše uvedené zásady se neuplatňují na dopravní značky a dopravní zařízení, které označují překážky silničního provozu, pracovní místo a jiná dopravní omezení.

Směrové umístění
Svislé dopravní značky a dopravní zařízení se umísťují přibližně kolmo ke směru silničního provozu. Řešení dopravní značky a nebo dopravní zařízení se umísťují tak, aby maximální úhlová odchylka světelných paprsků odražených vozidel působí na řidiče mimo obec ze vzdálenosti přibližně 100 m, v obci přibližně 50 m.

Vzdálenost mezi dopravními značkami
V podélném směru se dopravní značky umísťují ve vzájemné vzdálenosti tak, aby je řidič mohu včas vnímat. Na silnicích je tato vzdálenost nejméně 30 m, v obci na dopravní místa významných silnicích může být nejméně 10 m.

Usazování a kotvení
Dopravní značky se na sloupu /konstrukci umísťují symetricky pod sebou. Na jednom sloupu /konstrukci/ lze umísťovat pouze značky téhož typu velikosti.

ING. IVAN ŠIR
PROJEKTOVÁNÍ DOPRAVNÍCH STAVEB CZ s.r.o.
Hallova 1714/3, 500 02 Hradec Králové, tel: +420 603 161 473, sir@sirivan.cz, www.sirivan.cz
IČ: 259 62 914

investor: GasNet s.r.o.
Klíšská 940, 400 01 Ústí nad Labem

REKO MS HRADEC KRÁLOVÉ - STŘELECKÁ I. ET.

kraj: Královéhradecký	odpovědný projektant stavby: Ing. Ivan Šír
NO / OU: Hradec Králové	odpovědný projektant objektu: Ing. Jan Fiala
stupeň stavby: bez stupně	vypracoval: Sabina Čalounová
datum: 04 2025	kontrolovал: Ing. Jan Fiala
základková číslo: ZAKRAY/0005002	změna číslo: 00
stupeň PD: -	měřítko: 1:250

SPECIÁLNÍ VÝKRESY
SITUACE DIO FÁZE 2

C.4.2.
3.2