



**LEGENDA FÁZÍ DIO:**

- PRACOVNÍ MÍSTO – PROSTOR STAVENISŤE (PROJEKČNÍ FÁZE DIO)
- PŘECHODY PŘES VÝKOPY NEJMÉNĚ 1,5 m ŠÍRKĚ
- KORIDOR PRO CHOZCE NEJMÉNĚ 1,5 m ŠÍRKĚ
- A15 PŘECHODNÉ SVĚTLÉ DOPRAVNÍ ZNAČENÍ
- PŘECHODNÉ VODROVNÉ DOPRAVNÍ ZNAČENÍ

**UMÍSTĚNÍ DOPRAVNÍHO ZNAČENÍ**


**Bolní umístění**  
 Svislé dopravní značky, dopravní zařízení ani jejich nosné konstrukce nesmějí zasahovat do vymezené šířky dopravního prostoru starostem veřejnou silnicí a veřejnou silnicí (okružní šířka vymezená pro okružní) podle ČSN 73 6101, ČSN 73 6110 a ČSN 73 6101. Nosné konstrukce dopravních značek a dopravních zařízení mohou zasahovat pouze do přílozového prostoru (prostor pro chodce nebo okružní), a to pouze za předpokladu, že v dopravní směru chodce nebo okružní 1,50 m.

**V šikmých silnicích, kde jsou umístěna svislá bezpečnostní zařízení, je důležitá skupina a nosné konstrukce dopravních značek a dopravních zařízení umístěny za deformací zónu svislých bezpečnostních zařízení. Jedinými výjimkami jsou umístění sloupů na neovládaných dopravních značkách a dopravních zařízeních, které zaručují praktický silniční provoz, pracovní místa a jiné dopravní omezení.**

**Svírové umístění**  
 Svislé dopravní značky a dopravní zařízení se umísťují přibližně kolmo ke směru silničního provozu. Reflektivní dopravní značky a reflektivní dopravní zařízení se umísťují tak, aby maximální úhlová odchylka světelných paprsků reflektivní značky působící na řidiče mimo obec za viditelnosti přibližně 100 m, v obci přibližně 50 m.

**Vzdálenosti mezi dopravními značkami**  
 V podélném směru se dopravní značky umísťují ve vzájemné vzdálenosti tak, aby je bylo možno dobře vidět. Ne zvlášť je tato vzdálenost nejméně 30 m, v obci na dopravně málo významných silnicích může být výjimečně 10 m.

**Dopravní značky a korbice**  
 Dopravní značky se na sloupku (konstrukci) umísťují symetricky pod sebou. Na jednom sloupku (konstrukci) lze umístit pouze značky téhož typu velikosti.

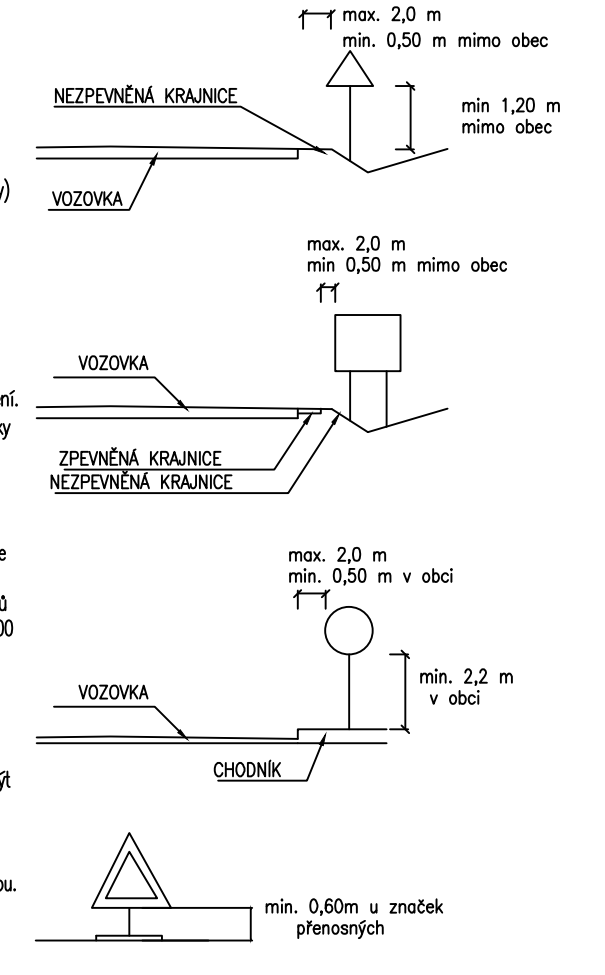

**ING. IVAN ŠÍR**  
 PROJEKTOVÁNÍ DOPRAVNÍCH STAVĚB, Č.J. IČ. 259 62 914  
 Hrabovce 1714/3, 500 02 Hradec Králové, tel. +420 603 181 473, sir@servan.cz, www.servan.cz

investor: GasNet s.r.o., Klášská 940, 400 01 Ústí nad Labem

**REKO MS HRADEC KRÁLOVÉ - STŘELECKÁ I. ET.**

<ul style="list-style-type: none"> <li>■ kraj: Vysočina</li> <li>■ MÚJ/OU: Hradec Králové</li> <li>■ stupeň újgbení: 100 újgbení</li> <li>■ datum: 04/2025</li> <li>■ žákadní kód: 2848RA/10000002</li> <li>■ stupeň PD: -</li> </ul>	<ul style="list-style-type: none"> <li>■ odpovádající projektant stavby: Ing. Ivan Šír</li> <li>■ odpovádající projektant objektu: Ing. Jan Fiala</li> <li>■ vypracoval: Soňača Časárská</li> <li>■ kontroloval: Ing. Jaga, BAA/Fiala</li> <li>■ žákadní kód: 2848RA/10000002</li> <li>■ změna číslo: 02</li> <li>■ měřítko: 1:250</li> </ul>
---	---